

# 年 報

## 25

(2016年度)

京都工芸繊維大学  
美術工芸資料館

## 序

2016年度の年報をお届けいたします。

2016年度も前年度末にオープンをした「村野藤吾の建築－模型が語る豊饒な世界」「複製技術としてのポスター」というふたつの展覧会で幕を開けました。建築とポスターという、美術工芸資料館の核となるジャンルの展覧会です。

2016年度に開催した展覧会は出版というかたちでの成果発表として結実したという点で特徴があります。これまでも村野藤吾関係の展覧会など建築関連の展示は出版と結びついていましたが、2016年度は、2014年度から継続して三回目になった近代京都の図案教育についての展覧会が『図案からデザインへ 近代京都の図案教育』(淡交社)として、「チェコのグラフィックデザイン－ポスターとマッチラベルを中心に－展」はポスターに焦点をあててすこし範囲を広げて『チェコ ポーランド ハンガリーのポスター』(青幻舎)として、2017年に刊行されました。いずれも、美術工芸資料館の技術補佐員が、それまでの研究の蓄積をまとめたものです。また、「京都の墨流し染・糊流し染－その系譜と新たな可能性－展」「守住勇魚と京都高等工芸学校展」のような、近年継続して実施している近代京都の美術工芸に関する展覧会の成果は『京都 近代美術工芸のネットワーク』(思文閣出版)として刊行しました。「松ノ井覚治の建築ドローイング－ニューヨークで学んだボザール建築展」の成果は、Dラボライブラリー『描かれた都市と建築』(昭和堂)に収録されました。

もうひとつの特徴は、学外機関との共同開催が多かったことです。前年度から引き続いてきたアートマネージャー養成講座では京都 ddd ギャラリーで、新人アーティスト育成事業では京都造形芸術大学 ARTZONE と京都市立芸術大学ギャラリー@KCUA で展覧会を開催しましたし、京都・大学ミュージアム連携では同志社大学で合同展覧会を実施しました。個人のご所蔵家からマン・レイ関係の展覧会ポスターをお借りして「展覧会ポスターに見るマン・レイ展「Reflected」」を、株式会社便利堂から高精細の複製画を借用して「時を超えた伝統の技－文化を未来に手渡すコロタイプによる文化材の複製－」を開催しました。

収蔵品については、引き続き多くの資料を寄贈していただき、ますます充実してきていますが、2016年度の特筆すべき事項は何と云っても、浅井忠がイタリアから持ち帰った巨大なポスター2点が図書館で発見されて登録資料となったことです。浅井忠がヨーロッパで購入したポスターはこれまでも知られていましたが、今回発見されたポスターはいずれも横幅が2m前後もあるという大きなものです。この2点のポスターは、これからのポスター研究だけでなく、京都高等工芸学校のデザイン教育についての研究にとっても貴重な資料になると思われます。

2016年度も文化庁委託事業「アーカイブ中核拠点形成モデル事業」を継続して実施しています。これは、武蔵野美術大学、文化学園大学と共同して受託している事業で、デザイン研究の基礎づくりであると同時に、大学連携のひとつの試みでもあります。

2018年3月

京都工芸繊維大学美術工芸資料館  
館長 並木 誠 士



# 目 次

## 2016年度

収蔵品数 .....	1
収蔵品件数一覧（年代別） .....	2
主な展示内容 .....	4
写真掲載許可状況 .....	16
学外貸出状況 .....	19
開館日数及び入館者数 .....	20
新収蔵品 .....	21
施設概要 .....	62
美術工芸資料館組織図 .....	62



## 2016年度

### 収蔵品数

(2017.3.31 現在)

分類	記号	点数(件数)	備考
版画・ポスター	AG	6,792(1,302)	
絵画	PN	197(104)	
東洋画模写	RO	228(193)	含 真本
墨跡・墨跡模写	SP	43(5)	
大橋コレクション	OC	549(549)	
染織	VT	2,959(783)	
陶磁器	CP	694(589)	含 ガラス器
建築	MD	35,077(609)	
家具	MB	273(117)	
装飾	OD	24(13)	
彫刻	OS	42(39)	
漆工	LQ	185(86)	
金工	OM	396(80)	
楽器	IM	16(15)	
武器	AR	113(72)	
風俗	TM	669(181)	
考古	OA	198(23)	
卒業生作品	OE	1,059(40)	
文献・資料	DA	944(233)	
原版	PP	1,685(26)	
石膏	PL	154(23)	
雑標本	EX	886(81)	
写真・映像	PM	222(2)	
素描・習作	DR	373(8)	
プロダクトデザイン	PD	204(10)	
計		53,982(5,183)	

収蔵品件数一覧

分類	版画・ポスター			絵画			東洋画模写			墨跡・墨跡模写			大橋コレクション			染織			陶磁器			建築			家具			装飾			彫刻			漆工			金工			
基本財	13			38			8			3			550			746			569			5			88			20			37			80			85			
	購 入	寄 贈	その 他	購 入	寄 贈	その 他	購 入	寄 贈	その 他	購 入	寄 贈	その 他	購 入	寄 贈	その 他	購 入	寄 贈	その 他	購 入	寄 贈	その 他	購 入	寄 贈	その 他	購 入	寄 贈	その 他	購 入	寄 贈	その 他	購 入	寄 贈	その 他	購 入	寄 贈	その 他				
1980	2			3																																				
1981	20					4									1							1																		
1982	1		74	4	6										3	38																						1		
1983	1	4	1	6	6				183													4																1		
1984	47	12		4																		2																	1	
1985	17	704		1								1																										1		
1986	105	3		6																																				
1987	6	3		1												1	1					1																		
1988	5	4													1																									
1989	1																																							
1990	4	3														2						1																		
1991	4	5		2											1																									
1992	2																																							
1993	3	2																				△1																		
1994	6																																							
1995	4	3		1																																				
1996	1	3																																						
1997	1	7		1																																				
1998	2	3		1																																				
1999	3	2																																						
2000	4	2																																						
2001	10	1																																						
2002	4	2													△1																								△7	
2003	2	2																																						
2004	2	1																																						
2005	5	2																																						
2006	4	5		1																																				
2007	5	4		1											1								12																	
2008	11	79																																						
2009	32			1											1								1																	
2010		11																																						
2011		3		1																																				
2012		8																																					1	
2013	1	6		4																																			3	
2014		11		10																																				
2015		1																																						
2016		3		2																																			2	
計	1,302			104																																				80



## 展示内容

企画展示の内容

● : 美術工芸資料館所蔵品   ■ : 展示のため特別借用

期 間	概 要
京都の墨流し染・糊流し染—その系譜と新たな可能性— (2016.5.23~6.11)	<ul style="list-style-type: none"> <li>■ 「墨流し染写本」(京都府立総合資料館蔵)</li> <li>■ 「『墨流し染写本』中頁」(原本：京都府立総合資料館蔵)</li> <li>■ 「八木徳太郎」(個人蔵)</li> <li>■ 「八木徳太郎墨流し染作業の様子」(個人蔵)</li> <li>■ 「八木徳太郎墨流し染作業の様子」(個人蔵)</li> <li>■ 「墨流し染見本」(個人蔵)</li> <li>■ 「女明帛沙第貳号 帛沙」(個人蔵)</li> <li>■ 「墨流し進歩染帯上げ新見本第壹号(商号 墨流し屋 八木徳太郎)」(個人蔵)</li> <li>■ 「墨流し進歩染帯上げ新見本第四号(商号 墨流し屋 八木徳太郎)」(個人蔵)</li> <li>■ 「進歩染紋附新見本壹号(商号 墨流し屋 八木徳太郎)」(個人蔵)</li> <li>■ 「進歩染紋附新見本貳号(商号 墨流し屋 八木徳太郎)」(個人蔵)</li> <li>■ 「進歩染着尺物紅入見本第四号(商号 墨流し屋 事 八木)」(個人蔵)</li> <li>■ 「進歩染新色見本 内 壹号(八木徳太郎)」(個人蔵)</li> <li>■ 「墨流し染百標本」(個人蔵)</li> <li>■ 「墨流し染見本」(個人蔵)</li> <li>■ 「扇子地紙」(個人蔵)</li> <li>■ 「台付帛紗」(個人蔵)</li> <li>■ 「桐紋帛紗」(個人蔵)</li> <li>■ 「襦袢生地」(個人蔵)</li> <li>■ 「『京都高等工芸学校初十年成績報告附録』(京都工芸繊維大学附属図書館蔵)</li> <li>■ 「波紋染」『京都高等工芸学校初十年成績報告附録』より</li> <li>■ 「特許第18907号明細書『波紋染製造法』 特許情報プラットフォーム   J-PlatPat より</li> <li>■ 「『真美』第8巻第3号」(個人蔵)</li> <li>■ 「菌部正典糊流し染見本〈緑花模様〉」(菌部染工蔵)</li> <li>■ 「菌部正典糊流し染見本〈茶花模様〉」(菌部染工蔵)</li> <li>■ 「菌部正典糊流し染見本〈茶ばかり模様〉」(菌部染工蔵)</li> <li>■ 「菌部正典墨流し染見本〈矢拵模様〉」(菌部染工蔵)</li> <li>■ 「菌部正典墨流し染見本〈木目模様〉」(菌部染工蔵)</li> <li>■ 「菌部正典墨流し染見本〈横かすみ模様〉」(菌部染工蔵)</li> <li>■ 「菌部正典墨流し染見本〈かすみに吹雪模様〉」(菌部染工蔵)</li> <li>■ 「菌部正典墨流し染見本〈ずらし模様〉」(菌部染工蔵)</li> <li>■ 「菌部正典墨流し染見本〈羽根模様〉」(菌部染工蔵)</li> <li>■ 「菌部正典墨流し染見本〈大理石模様〉」(菌部染工蔵)</li> <li>■ 「菌部正典墨流し染見本〈黄かすみ模様〉」(菌部染工蔵)</li> <li>■ 「菌部正典墨流し染見本〈紫花柄模様〉」(菌部染工蔵)</li> <li>■ 「菌部正典墨流し染見本〈紫青羽根模様〉」(菌部染工蔵)</li> <li>■ 「菌部正典墨流し染見本〈灰ずらし模様〉」(菌部染工蔵)</li> <li>■ 「菌部正典墨流し染見本〈紫ずらし模様〉」(菌部染工蔵)</li> <li>■ 「菌部正典墨流し染見本〈青横かすみ模様〉」(菌部染工蔵)</li> <li>■ 「菌部正典墨流し染見本〈青羽根模様〉」(菌部染工蔵)</li> <li>■ 「菌部正典墨流し染見本〈濃淡花柄模様〉」(菌部染工蔵)</li> <li>■ 「菌部正典墨流し染見本〈灰花柄模様〉」(菌部染工蔵)</li> <li>■ 「菌部正典作羽根模様着尺地」(菌部染工蔵)</li> <li>■ 「菌部正典作墨流し染組み合わせ模様の訪問着」(菌部染工蔵)</li> <li>■ 「映像『墨流し染』制作：染織資料整理活用研究会『糊流し染「マドレー染」の復活における記録と希少染色技法を活かした新たなものづくりの可能性と事業化についてプロジェクト』</li> <li>■ 「スニーカーと素材」菌部染工染色 神戸レザークロス株式会社</li> <li>■ 「ランプシェード」(菌部染工蔵)</li> <li>■ 「バック」(菌部染工蔵)</li> <li>■ 「特許第42274号明細書『改良シ染製造法』亀井光三郎、木下龍雄、佐藤安吉」特許情報プラットフォーム   J-PlatPat より</li> <li>■ 「村上文芽著『近代友禪史』(個人蔵)</li> <li>■ 「村上文芽著『近代友禪史』p.156-163(墨流し、改良流し染、マドレー染に関する記述)」(原本：個人蔵)</li> <li>■ 「見本生地(試作生地台紙貼り付け)」(株式会社マドレー蔵)</li> <li>■ 「訪問着①」(株式会社マドレー蔵)</li> <li>■ 「訪問着②」(株式会社マドレー蔵)</li> <li>■ 「訪問着③」(株式会社マドレー蔵)</li> <li>■ 「訪問着④」(株式会社マドレー蔵)</li> <li>■ 「訪問着⑤」(株式会社マドレー蔵)</li> <li>■ 「スカーフ①」(株式会社マドレー蔵)</li> <li>■ 「スカーフ②」(株式会社マドレー蔵)</li> <li>■ 「スカーフ③」(株式会社マドレー蔵)</li> <li>■ 「見本生地帳①」(株式会社マドレー蔵)</li> <li>■ 「見本生地帳②」(株式会社マドレー蔵)</li> <li>■ 「見本生地帳③」(株式会社マドレー蔵)</li> <li>■ 「見本生地着尺①」(株式会社マドレー蔵)</li> <li>■ 「見本生地着尺②」(株式会社マドレー蔵)</li> <li>■ 「見本生地着尺③」(株式会社マドレー蔵)</li> <li>■ 「生地見本①」(株式会社マドレー蔵)</li> <li>■ 「生地見本②」(株式会社マドレー蔵)</li> <li>■ 「生地見本③」(株式会社マドレー蔵)</li> <li>■ 「生地見本④」(株式会社マドレー蔵)</li> <li>■ 「生地見本⑤」(株式会社マドレー蔵)</li> <li>■ 「生地見本⑥」(株式会社マドレー蔵)</li> </ul>

期 間	概 要
<p>京都の墨流し染・糊流し染—その系譜と新たな可能性— (2016.5.23～6.11)</p>	<ul style="list-style-type: none"> <li>■ 「道具一式」(株式会社マドレー蔵)</li> <li>■ 「小物 小銭入れ」(株式会社マドレー蔵)</li> <li>■ 「小物 懐紙入れ」(株式会社マドレー蔵)</li> <li>■ 「バッグ①」(株式会社マドレー蔵)</li> <li>■ 「バッグ②」(株式会社マドレー蔵)</li> <li>■ 「染織 α No.23、染織と生活社(1983)」(個人蔵)</li> <li>■ 「映像《糊流し染「マドレー染」の復活》制作：立命館大学アート・リサーチセンター 文部科学省 共同利用・共同研究拠点「日本文化資源デジタル・アーカイブ研究拠点」《デジタル・アーカイブ手法を用いた近代染織資料の整理と活用プロジェクト》</li> <li>■ 「マドレー染ワンピースドレス《片身替模様》制作：京都女子大学 青木美保子・河村沙祐里</li> <li>■ 「マドレー染ワンピースドレス《肩裾模様》制作：京都女子大学 青木美保子・河村沙祐里</li> <li>■ 「スカーフ ファブリックボード青」(株式会社マドレー蔵)</li> <li>■ 「スカーフ ファブリックボード赤」(株式会社マドレー蔵)</li> <li>■ 「扇子」(株式会社マドレー蔵)</li> <li>■ 「ランブシェード」(株式会社マドレー蔵)</li> <li>■ 「ストール」協力：STUDIO SALT SHRINKAGE</li> <li>■ 「インクジェットプリント傘」協力：株式会社キョーエース</li> <li>■ 「インクジェットプリントスツール」協力：株式会社キョーエース</li> </ul>
<p>学業から職業へ—京都高等工芸学校と京都市立美術工芸学校の図案教育Ⅲ (2016.6.20～8.8)</p>	<ul style="list-style-type: none"> <li>●向井久万 「『四季粧』 正衣 新春」(AN.3664-1)</li> <li>●向井久万 「『四季粧』 正衣 夏」(AN.3664-3)</li> <li>●向井久万 「『四季粧』 正衣 秋」(AN.3664-4)</li> <li>●土居原弘一 「住宅設計 Perspective」(AN.3849-1)</li> <li>●土居原弘一 「住宅設計 Elevation and Plan」(AN.3849-2)</li> <li>●土居原弘一 「住宅設計 Living Room Furniture」(AN.3849-3)</li> <li>●土居原弘一 「住宅設計 Dining Room Furniture」(AN.3849-4)</li> <li>●土居原弘一 「住宅設計 Bed Room Furniture」(AN.3849-5)</li> <li>●広田健一 「建国祭 皇紀二六〇〇年」(AN.3849-14)</li> <li>●市川頼宗 「スキーは志賀高原へ」(AN.3849-15)</li> <li>●森田良秀 「住宅設計 居間,食堂」(AN.3849-22)</li> <li>●森田良秀 「住宅設計 寢室」(AN.3849-23)</li> <li>●斎藤謙太郎 「住宅設計 外観透視図,平面図,立面図」(AN.3849-36)</li> <li>●斎藤謙太郎 「住宅設計 食堂透視図,食堂展開図,食堂家具」(AN.3849-37)</li> <li>●山内啓蔵 「Design of the house &amp; room—外観透視図,室内透視図」(AN.3849-48)</li> <li>●山内啓蔵 「Design of the house &amp; room—立面図,平面図, ENTRANCE HALL 平面図,同展開図」(AN.3849-49)</li> <li>●山内啓蔵 「Design of the house &amp; room—The Decoration of Paloure Room 展開図,家具」(AN.3849-50)</li> <li>●山内啓蔵 「Design of the house &amp; room—テキスタイルデザイン(壁掛, テーブルセンター, カーペット, クッション)」(AN.3849-51)</li> <li>●山内啓蔵 「Design of the house &amp; room—Flower Stand, Electric Light, Lamp Stand Shade, Stained glass for the Entrance Hall, Curtain Design」(AN.3849-52)</li> <li>●田近陽生 「The WOMEN」(AN.3850-3)</li> <li>●表紙：山六郎 「『小学生全集第十六巻 菊池寛 黒馬物語・フランダーズの犬 文藝春秋社刊 1928』」(AN.5301-57)</li> <li>●表紙：山六郎 「プラトン社 クラブ化粧品『女性 vol.5-4 1924』」(AN.5301-70)</li> <li>●表紙：山六郎 「プラトン社 クラブ化粧品『女性 vol.9-4 1925』」(AN.5301-71)</li> <li>●村野藤吾 「檀原丸 二等喫煙室平面図」(AN.4952-42)</li> <li>●村野藤吾 「檀原丸 二等喫煙室展開図」(AN.4952-43)</li> <li>●本野精吾 「出雲丸 内観パース A 案」(AN.5342-7)</li> <li>●本野精吾 「出雲丸 内観パース B 案」(AN.5342-8)</li> <li>■案：神坂雪佳 / 製作：中西晴霞 「紫陽花に蝶卓布下絵」(高島屋史料館蔵)</li> <li>■中西晴霞 「花卉図扇面散」(高島屋史料館蔵)</li> <li>■高島屋大阪店 「檀原丸 喫煙室」(高島屋史料館蔵)</li> <li>■高島屋大阪店 「檀原丸 プライベートサロン 第1案」(高島屋史料館蔵)</li> <li>■高島屋大阪店 「檀原丸 スイート寢室」(高島屋史料館蔵)</li> <li>■高島屋大阪店 「出雲丸 貴賓室・居間1案」(高島屋史料館蔵)</li> <li>■高島屋大阪店 「出雲丸 貴賓室・居間1案-2」(高島屋史料館蔵)</li> <li>■高島屋大阪店 「出雲丸 貴賓室・寢室1案-2」(高島屋史料館蔵)</li> <li>■北井庸三 「夜会服図案」(京都市立芸術大学芸術資料館蔵)</li> <li>■西澤彌一郎 「標準ポスター図案」(京都市立芸術大学芸術資料館蔵)</li> <li>■宇佐美瀧三郎 「夜会服図案」(京都市立芸術大学芸術資料館蔵)</li> <li>■上野修三 「舞楽資料による喫煙室内装飾図案」(京都市立芸術大学芸術資料館蔵)</li> <li>■武下吉男 「花鳥夜会服図案」(京都市立芸術大学芸術資料館蔵)</li> <li>■杉本正 「近代装飾家具図案」(京都市立芸術大学芸術資料館蔵)</li> <li>■水上一實 「近代式飾棚図案」(京都市立芸術大学芸術資料館蔵)</li> <li>■太田傳一郎 「時代意匠香炉図案」(京都市立芸術大学芸術資料館蔵)</li> <li>■服部伸治 「南方調室内装飾」(京都市立芸術大学芸術資料館蔵)</li> <li>■千熊章祿 「東京歌舞伎座緞帳図案(下絵3枚・解説1枚)」(京都市立芸術大学芸術資料館蔵)</li> <li>■千熊章祿 「時給重箱図案」(京都市立芸術大学芸術資料館蔵)</li> <li>■千熊章祿 「大覚寺宸殿扉金具拓本」(京都市立芸術大学芸術資料館蔵)</li> <li>■千熊章祿 「美工窓園図録 第7回」(京都市立芸術大学芸術資料館蔵)</li> <li>■向井寛三郎 「叢(雁帰る)」(京都丸紅株式会社蔵)</li> <li>■山鹿清華 「野川」(京都丸紅株式会社蔵)</li> <li>■澤田宗山 「走鹿」(京都丸紅株式会社蔵)</li> <li>■霜鳥正三郎 「菊花」(京都丸紅株式会社蔵)</li> <li>■霜鳥正三郎 「花火(鳥の踊)」(京都丸紅株式会社蔵)</li> <li>■向井寛三郎 「葛」(京都丸紅株式会社蔵)</li> <li>■猪飼嘸谷 「餅花」(京都丸紅株式会社蔵)</li> </ul>

期 間	概 要
<p>学業から職業へー 京都高等工芸学校 と京都市立美術工 芸学校の図案教育 Ⅲ (2016.6.20～8.8)</p>	<ul style="list-style-type: none"> <li>●澤田宗山「露草」(京都丸紅株式会社蔵)</li> <li>●澤田孝三「真美会『真美 第5巻 第1号』」(個人蔵)</li> <li>●澤田孝三「真美会『真美 第5巻 第2号』」(個人蔵)</li> <li>●澤田孝三「真美会『真美 第8巻 第3号』」(個人蔵)</li> <li>●澤田孝三「真美会『真美 第9巻 第2号』」(個人蔵)</li> <li>●澤田孝三「真美会『真美 第10巻 第3号』」(個人蔵)</li> <li>●澤田孝三「真美会『真美 第11巻 第1号』」(個人蔵)</li> </ul>
<p>チェコのグラフィ ックデザインーポ スターとマッチラ ベルを中心にー (2016.6.20～8.8)</p>	<ul style="list-style-type: none"> <li>●フレイシャー、ヨゼフ「民族収蔵品展」(AN.4738-1)</li> <li>●フレイシャー、ヨゼフ「コンゴ美術展」(AN.4738-8)</li> <li>●ヴォンフィス「モロッコ美術展」(AN.4738-7)</li> <li>●作者不詳「アフリカ仮面展」(AN.4738-2)</li> <li>●作者不詳「ナイジェリア オシヨグボの作家たち」(AN.4738-18)</li> <li>●作者不詳「古代エジプト王の墓の中」(AN.4738-17)</li> <li>●オイデック「知られざるチベット展」(AN.4738-21)</li> <li>●ゼレンカ、ヤロスラフ「輝ける写本展」(AN.4738-12)</li> <li>●作者不詳「日本刀の装飾展」(AN.4738-26)</li> <li>●フレイシャー、ヨゼフ「国立博物館の至宝展」(AN.4738-15)</li> <li>●フレイシャー、ヨゼフ「モラヴィアのテクスタイル展」(AN.5200-11)</li> <li>●フレイシャー、ヨゼフ「IS：イゴール・ストラビンスキー展」(AN.5200-33)</li> <li>●フレイシャー、ヨゼフ「チェコの民衆陶芸展」(AN.5200-26)</li> <li>●フレイシャー、ヨゼフ「ブラヴォスラフ・ラダ回顧展」(AN.5200-7)</li> <li>●タイスイク、カレル「映画「困難な年」(1948イタリア)」(AN.4738-48)</li> <li>●ツィーグレル、ズデニェク「映画「ウイーンへの馬車」(1966チェコスロヴァキア)」(AN.4738-46)</li> <li>●ツィーグレル、ズデニェク「映画「誘惑されて棄てられて」(1964イタリア)」(AN.4738-43)</li> <li>●ツィーグレル、ズデニェク「映画「軽蔑」(1963フランス)」(AN.4738-38)</li> <li>●ツィーグレル、ズデニェク「映画「若き日のキャシディ」(1965イギリス)」(AN.4738-34)</li> <li>●ツィーグレル、ズデニェク「映画「盗まれた飛行船」(1967チェコスロヴァキア)」(AN.4738-36)</li> <li>●ドロウヒー、ベドジフ「映画「私は二十歳」(1962ソビエト)」(AN.4738-42)</li> <li>●ドロウヒー、ベドジフ「映画「赤い砂漠」(1964イタリア)」(AN.4738-39)</li> <li>●バルツル、ズデニェク「映画「プロムナードでお買い物」(1965チェコスロヴァキア)」(AN.4738-49)</li> <li>●ヴァツァ、カレル「映画「素晴らしき飛行機野郎」(1965アメリカ)」(AN.4738-40)</li> <li>●ヴァツァ、カレル「映画「丘」(1967イギリス)」(AN.4738-44)</li> <li>●ヴァツァ、カレル「映画「被告人」(1963チェコスロヴァキア)」(AN.4738-41)</li> <li>●グリガル、ミラン「映画「皆殺しの天使」(1962メキシコ)」(AN.4738-37)</li> <li>●ヴィレチャル、ヨゼフ「映画「あるパーティーとゲストたち」(1966チェコスロヴァキア)」(AN.4738-47)</li> <li>●ヴィレチャル、ヨゼフ「映画「黒いチューリップ」(1964フランス)」(AN.4738-45)</li> <li>●ヴィレチャル、ヨゼフ「映画「私は幸せだった」(1966イギリス)」(AN.4738-33)</li> <li>●ヴィレチャル、ヨゼフ「映画「仮釈放」(1965ドイツ)」(AN.4738-63)</li> <li>●ヴィレチャル、ヨゼフ「映画「英雄はかく闘えり」(1966チェコスロヴァキア)」(AN.4738-58)</li> <li>●ヴィレチャル、ヨゼフ「映画「ドン・ガブリエル」(1966ポーランド)」(AN.4738-66)</li> <li>●ヴィレチャル、ヨゼフ「映画「愛のイメージ」(1964イギリス)」(AN.4738-59)</li> <li>●ツィーグレル、ズデニェク「映画「極秘事項」(1963ドイツ)」(AN.4738-64)</li> <li>●ツィーグレル、ズデニェク「映画「霧」(1962イタリア)」(AN.4738-57)</li> <li>●タイスイク、カレル「映画「悪魔」(1963イタリア)」(AN.4738-69)</li> <li>●ドロウヒー、ベドジフ「映画「ピンク・パンサー」(1963アメリカ)」(AN.4738-68)</li> <li>●ドゥダ、スタニスラフ「映画「喜劇の王様たち」(1960アメリカ)」(AN.4738-62)</li> <li>●カブラン、ズデニェク「映画「被写体」(1964ドイツ)」(AN.4738-67)</li> <li>●カブラン、ズデニェク「映画「ペンギン」(1965ポーランド)」(AN.4738-61)</li> <li>●グリガル、ミラン「映画「最高の男」(1965アメリカ)」(AN.4738-60)</li> <li>●シャラモウン、イジー「映画「Oh, That LUCY Again!」(1984チェコスロヴァキア)」(AN.5765-28)</li> <li>●シャラモウン、イジー「映画「希望に満ちたハート」(1985チェコスロヴァキア)」(AN.5765-29)</li> <li>●フレイシャー、ヨゼフ「映画「鳥」(1963アメリカ)」(AN.5200-27)</li> <li>●フレイシャー、ヨゼフ「映画「鳥」(1963アメリカ)」(AN.5200-29)</li> <li>●スーラ、ヤロスラフ「チェコ・フィルハーモニー管弦楽団75周年展」(AN.5765-37)</li> <li>●スーラ、ヤロスラフ「ブラハの冬(ドイツ語版)」(AN.5765-41)</li> <li>●スーラ、ヤロスラフ「第22回ショパン・フェスティバル」(AN.5765-40)</li> <li>●スーラ、ヤロスラフ「第14回ショパン・フェスティバル(フランス語版)」(AN.5765-38)</li> <li>●フレイシャー、ヨゼフ「『お気に召すまま』ウイリアム・シェイクスピア」(AN.5200-20)</li> <li>●フレイシャー、ヨゼフ「『死者の家から』レオシュ・ヤナーチェク」(AN.5200-25)</li> <li>●フレイシャー、ヨゼフ「マジック・ランタン ブラハの一日」(AN.5200-34)</li> <li>●フレイシャー、ヨゼフ「フランツ・カフカ展」(AN.5200-40)</li> <li>●フレイシャー、ヨゼフ「フランツ・カフカ展」(AN.5200-14)</li> <li>●フレイシャー、ヨゼフ「フランツ・カフカ展」(AN.5200-41)</li> <li>●ライリッヒ、ヤン「『ヴォイツェク』アルバン・ベルク」(AN.5765-27)</li> <li>●ミーシェク、カレル「タイトル不詳」(AN.5765-13)</li> <li>●フィスヘロヴァー、オルガ「ドミトリー・ショスタコヴィチの年」(AN.5765-4)</li> <li>●フィスヘロヴァー、オルガ「ブラハ室内管弦楽団(指揮者なし)」(AN.5765-5)</li> <li>●ソルベラ、ヤン「『三人姉妹』アントン・チャーホフ」(AN.5765-33)</li> <li>●ソルベラ、ヤン「最も美しい本1986」(AN.5765-34)</li> <li>■ - 「マッチラベル約3500点」(個人蔵)</li> </ul>
<p>おいしい広告ー欧 米と日本の飲食物 のポスターを中心 にー (2016.8.22～9.24)</p>	<ul style="list-style-type: none"> <li>●里見宗次「パンを食べよう」(AN.4725-34)</li> <li>●里見宗次「パンを食べよう」(AN.4846-3)</li> <li>●作者不詳「さけ罐詰を召しあがれ」(AN.5446-10)</li> <li>●松田富喬「三菱電気釜」(AN.5447-3)</li> <li>●作者不詳「乾燥衛生パン」(AN.5446-9)</li> <li>●ブゾンフ、ロジェ「美食家を満足させます」(AN.5112-46)</li> </ul>

期 間	概 要
おいしい広告－欧米と日本の飲食物のポスターを中心に－ (2016.8.22～9.24)	<ul style="list-style-type: none"> <li>●田中一光「多彩な食卓 ハウス食品」(AN.4818-52)</li> <li>●作者不詳「調味用に飲料用に宝味淋壺詰」(AN.3737)</li> <li>●松田富喬「日本丸天醤油株式会社」(AN.5380-24)</li> <li>●ボルヴィス、トム「彼にボヴリルを与えよう」(AN.4038)</li> <li>●作者不詳「セレボスの食卓塩」(AN.4218)</li> <li>●ペンフィールド、エドワード「小麦を節約せよ あなたはフランスの婦人を助けようとは思わないか」(AN.3874)</li> <li>●作者不詳「小麦を作れ 関税引上・生産保護」(AN.5317-9)</li> <li>●作者不詳「エーグル農場の無菌牛乳」(AN.3381)</li> <li>●里見宗次「ネスル社の粉ミルク」(AN.4726-24)</li> <li>●作者不詳「明治コナミルク」(AN.5177-42)</li> <li>●フル、ジョルジュ・ド「インド王宮紅茶」(AN.3356)</li> <li>●パデン「世界中で飲まれているライオンズ紅茶」(AN.4041)</li> <li>●作者不詳「味の善い お茶は繁田園」(AN.5378-39)</li> <li>●ブリヴァーリヴモン、アンリ「バン・ホーテンのカカオ」(AN.3328)</li> <li>●作者不詳「ダイヤモンドレモン、オレンジ、サイダーシトロン」(AN.3754)</li> <li>●作者不詳「清涼飲料リボンシトロン」(AN.3748)</li> <li>●広田多津「滋強飲料 カルピス」(AN.5233-1)</li> <li>●東郷青児「滋強飲料 カルピス」(AN.5234-2)</li> <li>●ジョッソー、アンリ・ギュスターヴ「ディジョンの生差入り菓子パン」(AN.3349)</li> <li>●ブイセ、フィルマン「リュのビスケット」(AN.4919-1)</li> <li>●里見宗次「コロパン」(AN.4726-18)</li> <li>●作者不詳「アサヒキャラメル」(AN.5177-25)</li> <li>●作者不詳「アサヒキャラメル」(AN.5177-26)</li> <li>●作者不詳「サンデーチウインガム」(AN.5177-29)</li> <li>●作者不詳「サンデーチウインガム」(AN.5177-30)</li> <li>●作者不詳「ハチミツキャラメル」(AN.5389-1)</li> <li>●作者不詳「ホシジャンボリー ホシミンツ」(AN.5443-9)</li> <li>●作者不詳「仁丹の歯磨」(AN.3720)</li> <li>●樋口富麻呂「仁丹」(AN.3721)</li> <li>●松田富喬「清酒 白鶴」(AN.3734)</li> <li>●多田北鳥「特製 月桂冠壺詰」(AN.5378-16)</li> <li>●作者不詳「銘酒東洋一」(AN.3728)</li> <li>●多田北鳥「蜂印香窠葡萄酒」(AN.3739)</li> <li>●作者不詳「蜂印香窠葡萄酒」(AN.3724)</li> <li>●和田三造「カスケードビール」(AN.3746)</li> <li>●作者不詳「アニメーター・ビール プシヨル醸造所」(AN.4331)</li> <li>●作者不詳「ウィットブレッド・ビール、ロンドンで愛飲されています」(AN.4108)</li> <li>●作者不詳「市場で最も人気のあるウィットブレッド・ビール」(AN.4109)</li> <li>●ウルバン、ポフミル・S.「チェコスロヴァキアのプラム酒スリヴォヴィッツ」(AN.4964-78)</li> <li>●シマス「リュディヴィーヌ・リキュール」(AN.3345)</li> <li>●ギョーム、アルバート・アンドレ「イヴリー酒店」(AN.2675)</li> <li>●ジャノエル「コルマル名産ジャコペール桜桃酒」(AN.2679-11)</li> <li>●林基春「引き札 / 千石船」(AN.5408-42)</li> <li>●作者不詳「引き札 / 恵比寿」(AN.5408-36)</li> <li>●作者不詳「引き札 / 美人茶の湯図」(AN.5498-9)</li> <li>●作者不詳「引き札 / 牛若丸と琴美人」(AN.5498-29)</li> <li>●作者不詳「引き札 / 牛乳を飲む子ども」(AN.5498-16)</li> <li>●作者不詳「引き札 / サフラン酒」(AN.5408-91)</li> </ul>
くすり化粧のアラカルト (2016.8.22 - 9.24)	<ul style="list-style-type: none"> <li>●小林永濯「引き札 / 楽善堂三葉」(AN.5408-12)</li> <li>●作者不詳「引き札 / 精鎔水」(AN.5408-11)</li> <li>●彫工：若山市郎兵衛「書：池秋平飾 / 金具：澤庄七 / 漆：浅田喜右衛門「看板 是妙膏」(AN.2264-18)</li> <li>●作者不詳「看板 あたため薬」(AN.2264-12)</li> <li>●作者不詳「看板 神龍丸」(AN.2264-9)</li> <li>●稲若水校閲(李時珍原著)「『本草綱目 新校正 附本草図翼 結髪居別集』禽部四類・禽二・三 47～49巻」(AN.4740-35)</li> <li>●稲若水校閲(李時珍原著)「『本草綱目 新校正 附本草図翼 結髪居別集』本草図巻 1～2巻」(AN.4740-39)</li> <li>●稲若水校閲(李時珍原著)「『本草綱目 新校正 附本草図翼 結髪居別集』本草図巻 3～4巻」(AN.4740-40)</li> <li>●作者不詳「引き札 / 諸薬品・和洋酒・化粧品・和洋雑貨・食料缶詰・煙草・学校用品色々 木津善商店」(AN.5177-6)</li> <li>●作者不詳「引き札 / 発売本舗 嶋田薬房 有効保証」(AN.5177-8)</li> <li>●作者不詳「引き札 / 胃腸丹 紫金膏 トンブクカゼチール」(AN.5408-90)</li> <li>●歌川国一「引き札 / 太陽薬館」(AN.5408-4)</li> <li>●作者不詳「引き札 / 薬種売薬商 山口薬舗」(AN.5177-4)</li> <li>●作者不詳「引き札 / 金のなる木 胃病に胃活泣く児に乳 ロート目薬」(AN.5443-10)</li> <li>●作者不詳「ロート目薬」(AN.5379-49)</li> <li>●作者不詳「婦人病の良薬 宮温湯 妙薬痲病塚田丸」(AN.5177-23)</li> <li>●作者不詳「下りとめの妙薬忽治丸 のぼせひきつけ毒下し瘧通丸」(AN.5177-24)</li> <li>●作者不詳「我等は第二の國民よ ホシ小児専門薬」(AN.5443-5)</li> <li>●作者不詳「改良錠劑ホシ實母湯」(AN.5443-6)</li> <li>●作者不詳「ホシ感胃錠 今！日本で一番進歩した一番よくきく感冒予防・治療薬」(AN.5443-7)</li> <li>●作者不詳「一番よくきく感冒予防・治療薬 ホシ感胃錠」(AN.5443-8)</li> <li>●作者不詳「キリ印クスリ」(AN.5379-55)</li> <li>●作者不詳「キリ印の薬はよくくすり」(AN.5443-1)</li> <li>●作者不詳「キリ印のクスリ」(AN.5443-2)</li> <li>●作者不詳「婦人良薬 中将湯」(AN.5379-40)</li> <li>●武田清重「婦科靈薬 中将湯」(AN.3743)</li> <li>●作者不詳「補血 強壯劑 ポリタミン」(AN.5379-1)</li> </ul>

期 間	概 要
くすりと化粧のア ラカルト (2016.8.22 - 9.24)	<ul style="list-style-type: none"> <li>●作者不詳「武田の家庭外傷薬 サキシロン」(AN.5379-2)</li> <li>●作者不詳「家庭必備の防虫料 藤澤樟脳」(AN.5379-15)</li> <li>●作者不詳「家庭必備の防虫料 藤澤樟脳」(AN.5379-17)</li> <li>●作者不詳「世界一の虫よけ湿気払い 藤澤樟脳 鍾馭印カンブラ油」(AN.5379-18)</li> <li>●作者不詳「虫除けと湿気払い 藤澤樟脳 鍾馭印カンブラ油」(AN.5379-16)</li> <li>●作者不詳「衣類とお雛様のお手入れに 藤澤樟脳」(AN.5379-19)</li> <li>●作者不詳「薬袋 / トンブク、セキ止六神丸」(AN.5580-2)</li> <li>●作者不詳「薬袋 / ピラミドン、ヤマト、胃腸丸」(AN.5580-3)</li> <li>●作者不詳「薬袋 / ヘブリン丸、一天丸」(AN.5580-4)</li> <li>●作者不詳「薬袋 / 神宮散、トンブク、神甦散」(AN.5580-1)</li> <li>●作者不詳「陶器地貝尽シ印籠(根付及芋締付)」(AN.1630)</li> <li>●作者不詳「櫻皮地貝高蒔絵印籠(根付及芋締付)」(AN.1641)</li> <li>●柴田是真「木地貝蒔絵印籠(根付及芋締付)」(AN.1631)</li> <li>●作者不詳「地黒横物平目薄蒔地貝蒔絵印籠(根付及芋締付)」(AN.1632)</li> <li>●印籠：梶川 / 根付：鳳明齋正山 / 緒締：王之「貝図屏風研出蒔絵印籠(根付及芋締付)」(AN.1638)</li> <li>●印籠：川の邊一朝 / 緒締：友忠「金平目地壺貝蒔絵印籠(根付及芋締付)」(AN.1639)</li> <li>●池部鈞「揃って禮讃しましょ セキ止めファトシンバステル」(AN.5443-3)</li> <li>●池部鈞「せきどめにファトシンバステル」(AN.5379-35)</li> <li>●池部鈞「せきどめにファトシンバステル」(AN.5379-34)</li> <li>●シェレ, ジュール「風邪薬ジョローデル錠」(AN.3378)</li> <li>●バル(パレオログ, ジャン・ド)「オリエンタル・クリーム」(AN.3385)</li> <li>●ドーン, シャルル「ヨークル入浴剤」(AN.3319)</li> <li>●多田北鳥「御園白粉」(AN.5381-6)</li> <li>●作者不詳「黒漆地鉄線唐草蒔絵鏡台」(AN.1179)</li> <li>●作者不詳「黒漆地藤蒔絵鏡台」(AN.1191)</li> <li>●撮影：宮城納 / 構案：レート意匠部「赤面レート固煉白粉 新発売(モデル：柳咲子)」(AN.5442-8)</li> <li>●作者不詳「マイコ固煉白粉」(AN.5381-4)</li> <li>●作者不詳「マイコ固煉白粉 / マイコクリーム」(AN.5381-5)</li> <li>●谷口タケオ「アイデアル特製練白粉」(AN.3756)</li> <li>●谷口タケオ「アイデアルアストリンゼン化粧水」(AN.3758)</li> <li>●谷口タケオ「アイデアル香水 名香の薫りコーバル」(AN.3719)</li> <li>●谷口タケオ「アイデアルクリーム」(AN.3760)</li> <li>●作者不詳「堂ビル クラブ化粧品」(AN.5381-1)</li> <li>●作者不詳「クラブ美身クリーム」(AN.5381-2)</li> <li>●作者不詳「クラブ美身クリーム / クラブ乳液」(AN.5381-3)</li> <li>●作者不詳「御贈答用 資生堂石鹸新美術缶」(AN.5381-35)</li> <li>●作者不詳「美活石鹸」(AN.5177-21)</li> <li>●作者不詳「ハータ過酸化石鹸(モデル：梅村善子)」(AN.5381-19)</li> <li>●作者不詳「ハータ過酸化石鹸」(AN.5381-20)</li> <li>●作者不詳「ハータ過酸化石鹸」(AN.5381-21)</li> <li>●作者不詳「ランラン香油」(AN.5381-11)</li> <li>●作者不詳「青函ビタオール / ビタオール液体ポマード」(AN.5381-9)</li> <li>●作者不詳「青函ビタオール」(AN.5381-10)</li> <li>●作者不詳「パーマシード化粧品」(AN.5381-12)</li> <li>●新聞広告奨励会編「『新聞広告総覧』第2巻1933(昭和8)年版」(京都工芸繊維大学美術工芸資料館蔵)</li> <li>●新聞広告奨励会編「『新聞広告総覧』第3巻1934(昭和9)年版」(京都工芸繊維大学美術工芸資料館蔵)</li> <li>●新聞広告奨励会編「『新聞広告総覧』第8巻1939(昭和14)年版」(京都工芸繊維大学美術工芸資料館蔵)</li> </ul>
松ノ井覚治の建築 ドロインゲニー ニューヨークで学ん だボザール建築 (2016.10.3~10.21)	<ul style="list-style-type: none"> <li>■ - 「BAID での審査の様子」John F. Harbeson『The Study of Architectural Design, Pencil Point Press, 1927』より</li> <li>■ - 「雑誌掲載された松ノ井の作品《A SMALL RAILROAD STATION》」『The American Architect, vol. 120, no. 2380, 1921.11.9』より</li> <li>●松ノ井覚治「A SCHOOL OF ARCHITECTURE 立面図」(AN.5593)</li> <li>●松ノ井覚治「[AN ATHELETICS STADIUM] 立面図」(AN.5588-3)</li> <li>●松ノ井覚治「[AN ATHELETICS STADIUM] 平面図」(AN.5588-2)</li> <li>●松ノ井覚治「A REVIEWING STAND 立面図」(AN.5591-1)</li> <li>●松ノ井覚治「A REVIEWING STAND 立面図」(AN.5591-4)</li> <li>■ - 「A REVIEWING STAND 課題文・雑誌掲載作品画像」『The American Architect, vol. 123, no. 2440, 1923.5.23』より</li> <li>●BEAUX-ARTS INSTITUTE OF DESIGN「BEAUX-ARTS INSTITUTE OF DESIGN 課題説明書類(A PENITENTIARY)」(IX-076付属)</li> <li>●松ノ井覚治「A PENITENTIARY 立面図」(AN.5588-1)</li> <li>●松ノ井覚治「A PENITENTIARY 断面図」(AN.5588-3)</li> <li>●松ノ井覚治「A PENITENTIARY 平面図」(AN.5588-2)</li> <li>● - 「A PENITENTIARY 課題文」(IX-076付属)</li> <li>●松ノ井覚治「A PUBLIC MARKET 立面図」(AN.5586-1)</li> <li>●松ノ井覚治「A PUBLIC MARKET 平面図」(AN.5586-2)</li> <li>●松ノ井覚治「A PUBLIC MARKET 断面図」(AN.5586-3)</li> <li>■ - 「A PUBLIC MARKET 課題文・雑誌掲載作品画像」『The American Architect, vol. 118, no. 2334, 1920.9.15』より</li> <li>●松ノ井覚治「A HOTEL FOR A SMALL TOWN 平面図」(AN.5590-1)</li> <li>●松ノ井覚治「A HOTEL FOR A SMALL TOWN 立面図」(AN.5590-2)</li> <li>■ - 「A HOTEL FOR A SMALL TOWN 課題文・雑誌掲載作品画像」『The American Architect, vol. 123, no. 2412, 1923.1.31』より</li> <li>●松ノ井覚治「A CLOCK TOWER ON A COLLEGE CAMPUS 立面図」(AN.5586-1)</li> <li>●松ノ井覚治「A CLOCK TOWER ON A COLLEGE CAMPUS 平面図」(AN.5586-1)</li> <li>■ - 「A CLOCK TOWER ON A COLLEGE CAMPUS 課題文・雑誌掲載作品画像」『The American Architect, vol. 118, no. 2334, 1920.9.15』より</li> <li>●松ノ井覚治「A SMALL PRIVATE HOUSE ON A COUNTRY ESTATE 立面図」(AN.5585-1)</li> <li>●松ノ井覚治「A SMALL PRIVATE HOUSE ON A COUNTRY ESTATE 平面図」(AN.5585-2)</li> </ul>

期 間	概 要
松ノ井寛治の建築 ドローイングニ ューヨークで学ん だボザール建築 (2016.10.3~10.21)	<ul style="list-style-type: none"> <li>●松ノ井寛治「A SMALL PRIVATE HOUSE ON A COUNTRY ESTATE 断面図」(AN.5585-3)</li> <li>■「A SMALL PRIVATE HOUSE ON A COUNTRY ESTATE 課題文・雑誌掲載作品画像」『The American Architect, vol. 119, no. 2360, 1921.3.16』より</li> <li>●松ノ井寛治「A STATE DINING ROOM 断面図(長手)」(AN.5587-1)</li> <li>●松ノ井寛治「A STATE DINING ROOM 断面図(短手)」(AN.5587-2)</li> <li>●松ノ井寛治「A STATE DINING ROOM 平面図・断面図(長手)」(AN.5587-3)</li> <li>■「A STATE DINING ROOM 課題文・雑誌掲載作品画像」『The American Architect, vol. 120, no. 2373, 1921.8.3』より</li> <li>●「Guérinet ed., Matériaux &amp; Documents d'Art Décoratif, Ouvres de l'Architecture Antique, Armand Guérinet éditeur, 1919, Paris」</li> <li>●「J. Buhlmann, Classic and Renaissance Architecture, William Helburn Inc., 1910, New York」</li> <li>●「Harold Donaldson Eberlein, Oliver Reagan, Details of the Architecture of Tuscany, William Helburn Inc., 1923, New York」</li> <li>●「Francis Bond, An Introduction to English Church Architecture: From the Eleventh to the Sixteenth Century, Humphrey Milford, Oxford University Press, 1913, New York」</li> <li>●「マンハッタン銀行ロングアイランド支店」(AN.5595-3)</li> <li>●「ニューヨーク航空写真(バンク・オブ・マンハッタン・ビル建設前)」(AN.5595-1)</li> <li>●「ニューヨーク航空写真(バンク・オブ・マンハッタン・ビル建設後)」(AN.5595-2)</li> <li>●「バンク・オブ・マンハッタン・ビル マンハッタン銀行本店写真」</li> <li>■「バンク・オブ・マンハッタン・ビルにて」新建築社、佐々木宏編「近代建築の目撃者」より</li> <li>●「40 WALL STREET BUILDING ウォール街側立面図」(AN.5595)</li> <li>●「40 WALL STREET BUILDING 西立面図」(IX-076)</li> <li>●村野藤吾「下村邸 南立面図」(VII-111-2)</li> <li>●村野藤吾「下村邸 西立面図」(VII-111-1)</li> <li>●村野藤吾「下村邸 1階平面図」(VII-111-6)</li> <li>●村野藤吾「下村邸 2・3階平面図」(VII-111-7)</li> <li>●京都工芸繊維大学美術工芸資料館「建築ドローイングの修復」</li> </ul>
SDレビュー2016 第35回建築・環境・ インテリアのドロー イングと模型の 入選展 (2016.10.3~10.21)	<ul style="list-style-type: none"> <li>■小川泰輝+錦織真也「大きな屋根と小さな屋根のある庭」</li> <li>■神谷勇机+石川翔一「裏と「オモテ」と境界」</li> <li>■岸秀和+安田将之「農家住宅の分筆」</li> <li>■木村太地+佐々木健二「呼応する場所」</li> <li>■金野千恵「幼・老・食の堂」</li> <li>■齋藤隆太郎「擁壁と屋根 / 対行政住宅」</li> <li>■佐藤信「だぶるすきんの家」</li> <li>■田中裕一+中本剛志「Takasaki Trekking Terrace」</li> <li>■西澤高男+日高仁「瀬戸内の海の駅舎」</li> <li>■能作淳平「富江図書館 さんごさん」</li> <li>■畑友洋「大地の家」</li> <li>■針谷将史「おおきな家」</li> <li>■矢野泰司+矢野雄司「House N」</li> <li>■山崎健太郎+岡本章大「八千代の宅幼老所」</li> <li>■山下貴成「とらのこ保育園」</li> </ul>
時を超えた伝統の 技—文化を未来に 手渡すコロタイプ による文化財の複製— (2016.11.7~12.2)	<ul style="list-style-type: none"> <li>■「法隆寺金堂壁画原寸大撮影ガラス乾板 第2号壁部分」(株式会社便利堂蔵)</li> <li>■「東寺百合文書 織田信長禁制(永禄11年) まくり」(株式会社便利堂蔵 / 原本：京都府立総合資料館蔵)</li> <li>■「日蓮聖人筆「臨滅度時大曼荼羅」軸装」(株式会社便利堂蔵 / 原本：妙本寺蔵)</li> <li>■「鏡下絵和歌巻(後屋宗達下絵・本阿弥光悦筆) 卷子装」(株式会社便利堂蔵 / 原本：京都国立博物館蔵)</li> <li>■「四季草花宗達下絵和歌巻 本阿弥光悦筆 卷子装」(株式会社便利堂蔵 / 原本：個人蔵)</li> <li>■「鳥獣人物戯画 甲巻 卷子装」(株式会社便利堂蔵 / 原本：高山寺蔵)</li> <li>■「伴大納言絵巻 卷子装」(株式会社便利堂蔵 / 原本：出光美術館蔵)</li> <li>■「蒙古襲来絵詞 卷子装」(株式会社便利堂蔵 / 原本：宮内庁三の丸尚蔵館蔵)</li> <li>■「尾形光琳筆「風神雷神図」・酒井抱一筆「夏草草図」表裏復元屏風」(株式会社便利堂蔵 / 原本：東京国立博物館蔵)</li> </ul>
展覧会ポスターに 見るマン・レイ展 「Reflected」 (2016.11.7~12.16)	<ul style="list-style-type: none"> <li>■「マン・レイ絵画展(フルステンペール画廊)」(石原輝雄・純子コレクション)</li> <li>■「マン・レイ展(リヴ・ドロワ画廊)」(石原輝雄・純子コレクション)</li> <li>■「マン・レイ写真作品展(国立図書館)」(石原輝雄・純子コレクション)</li> <li>■「マン・レイ マネキンの復活(シモーヌ・ロリエ画廊)」(石原輝雄・純子コレクション)</li> <li>■「シンポジウム「光の時代 マン・レイ レイヨグラフィをめぐる」(アメリカ文化センター)」(石原輝雄・純子コレクション)</li> <li>■「マン・レイ展(20世紀画廊)」(石原輝雄・純子コレクション)</li> <li>■「マン・レイ 40のレイヨグラフィ展(キャトル・ムーヴマン画廊)」(石原輝雄・純子コレクション)</li> <li>■「キュビズムとマン・レイ(フランソワ・トゥルニエ画廊)」(石原輝雄・純子コレクション)</li> <li>■「マン・レイ展(フランソワ・トゥルニエ画廊)」(石原輝雄・純子コレクション)</li> <li>■「マン・レイ版画展(ラ・ユンヌ)」(石原輝雄・純子コレクション)</li> <li>■「マン・レイ展(ロヴレリオ画廊)」(石原輝雄・純子コレクション)</li> <li>■「マン・レイ展(ジャック・ダマス ヴァレーヌ画廊)」(石原輝雄・純子コレクション)</li> <li>■「1920~30年代のマン・レイ写真展(アメリカ文化センター)」(石原輝雄・純子コレクション)</li> <li>■「マン・レイ展(パリ国立近代美術館)」(石原輝雄・純子コレクション)</li> <li>■「マン・レイ展(パリ国立近代美術館)」(石原輝雄・純子コレクション)</li> <li>■「マン・レイ展(ボンビドー・センター 国立近代美術館)」(石原輝雄・純子コレクション)</li> <li>■「マン・レイ 非-抽象(レトワール・シェレ画廊(封印された星画廊))」(石原輝雄・純子コレクション)</li> <li>■「マン・レイ展(ロサンゼルス郡立美術館)」(石原輝雄・純子コレクション)</li> <li>■「マン・レイのヴィンテージ写真展(G・レイ・ホーキンス画廊)」(石原輝雄・純子コレクション)</li> <li>■「マン・レイ写真展(アイガル・M・アトリエ)」(石原輝雄・純子コレクション)</li> <li>■「マン・レイ 発明者 / 画家 / 詩人(ニューヨーク文化センター)」(石原輝雄・純子コレクション)</li> <li>■「マン・レイ 私が愛したオブジェたち展(シンシナチ現代美術センター)」(石原輝雄・純子コレクション)</li> <li>■「マン・レイ展(ステファン・ウィルツ画廊)」(石原輝雄・純子コレクション)</li> </ul>

期 間	概 要
展覧会ポスターに見るマン・レイ展 [Reflected] (2016.11.7～12.16)	<ul style="list-style-type: none"> <li>■「マン・レイ 私が愛したオブジェたち展(ザブリスキー画廊)」(石原輝雄・純子コレクション)</li> <li>■「マン・レイ展(ハノーヴァー画廊)」(石原輝雄・純子コレクション)</li> <li>■「ダダ、シュルレアリスム再考展(ハイワード画廊)」(石原輝雄・純子コレクション)</li> <li>■「狂気的愛 マン・レイとシュルレアリスム展(ハイワード画廊)」(石原輝雄・純子コレクション)</li> <li>■「マン・レイ オークション(サザビーズ)」(石原輝雄・純子コレクション)</li> <li>■「マン・レイ展(ソニア・ザネタッキ画廊)」(石原輝雄・純子コレクション)</li> <li>■「マン・レイ 私が愛したオブジェたち展(デア・スピーゲル画廊)」(石原輝雄・純子コレクション)</li> <li>■「マン・レイ展(デル・カヴァリーノ画廊)」(石原輝雄・純子コレクション)</li> <li>■「マン・レイ：目とその写し展(エスポジツィオーニ宮殿)」(石原輝雄・純子コレクション)</li> <li>■「マン・レイ 1930年代の写真展(パルマ大学)」(石原輝雄・純子コレクション)</li> <li>■「マン・レイ 様々な紙作品(ミラノ市立現代美術館)」(石原輝雄・純子コレクション)</li> <li>■「マン・レイ写真展(アルテ・モデルナ画廊)」(石原輝雄・純子コレクション)</li> <li>■「マン・レイ写真展(イデア書店)」(石原輝雄・純子コレクション)</li> <li>■「マン・レイ展(アントニオ・マゾッタ財団)」(石原輝雄・純子コレクション)</li> <li>■「マン・レイ展(ホイマンス・ヴァン・ペーニンゲン美術館)」(石原輝雄・純子コレクション)</li> <li>■「マン・レイ 写真家、映画製作者、革新者(クイーンズランド州立美術館)」(石原輝雄・純子コレクション)</li> <li>■「マン・レイ展(ルンド美術館)」(石原輝雄・純子コレクション)</li> <li>■「マン・レイ展(ルイジアナ美術館)」(石原輝雄・純子コレクション)</li> <li>■「マン・レイ、マルセル・デュシャン、マルチブル展(クリンツィンガー画廊)」(石原輝雄・純子コレクション)</li> <li>■「マン・レイ展(チューリヒ美術館)」(石原輝雄・純子コレクション)</li> <li>■「Man Ray Ist(R 画廊)」(石原輝雄・純子コレクション)</li> <li>■「マン・レイ展(児玉画廊)」(石原輝雄・純子コレクション)</li> <li>■「館蔵品を中心とした——マン・レイ オブジェと写真展(高輪美術館)」(石原輝雄・純子コレクション)</li> <li>■「マン・レイ展——オブジェを中心に(佐谷画廊)」(石原輝雄・純子コレクション)</li> <li>■「マン・レイの映画 / 私的遊戯の実験(渋谷西武シードホール)」(石原輝雄・純子コレクション)</li> <li>■「マン・レイ写真展(山口県立美術館)」(石原輝雄・純子コレクション)</li> <li>■「生誕100年記念 マン・レイ展 自由なる美の冒険者(横浜美術館)」(石原輝雄・純子コレクション)</li> <li>■「美意識の形成と展開(セゾン現代美術館)」(石原輝雄・純子コレクション)</li> <li>■「予言者マン・レイと20世紀の現代美術(セゾン現代美術館)」(石原輝雄・純子コレクション)</li> <li>■「生誕100年記念 マン・レイ展(名古屋美術館)」(石原輝雄・純子コレクション)</li> <li>■「マン・レイ写真展 1917-75(東京ステーションギャラリー)」(石原輝雄・純子コレクション)</li> <li>■「生誕100年記念 マン・レイ展 ダダイスト&lt;喜び・遊ぶ・愉しむ&gt;(セゾン美術館)」(石原輝雄・純子コレクション)</li> <li>■「マン・レイ展 「私は謎だ。」(徳島県立美術館)」(石原輝雄・純子コレクション)</li> <li>■「マン・レイ展 知られざる創作の秘密(国立新美術館)」(石原輝雄・純子コレクション)</li> <li>■「マン・レイとシュルレアリストたち展 魔法の美術 不思議なアート(北九州市立美術館)」(石原輝雄・純子コレクション)</li> <li>■「現代芸術の予言と魔術 マン・レイ展(滋賀県立近代美術館)」(石原輝雄・純子コレクション)</li> </ul>
未来の途中の星座 —美術・工芸・デザインの新鋭9人展 (2017.1.10～2.24)	<ul style="list-style-type: none"> <li>■大橋麻里子「ある人の部屋の風景」</li> <li>■大橋麻里子「何処かへ」</li> <li>■大橋麻里子「公園」</li> <li>■大橋麻里子「大きな窓のある部屋」</li> <li>■細川華子「spot」</li> <li>■米原康人「四季」</li> <li>■米原康人「太陽と砂の栄華」</li> <li>■米原康人「襖「扇散らし」」</li> <li>■眞鍋沙智「打掛「言祝ぎの調べ」」</li> <li>■眞鍋沙智「着尺「衣」」</li> <li>■守屋友樹「シシガ山から下りてくる」</li> <li>■松浦茜「カモフラージュの枠」</li> <li>■松浦茜「カモフラージュの曲線と円」</li> <li>■松浦茜「カモフラージュの空洞」</li> <li>■石黒健一「道」</li> <li>■金寶恩「ハンゲルで紡ぐ韓国の1年」</li> <li>■澤田華「Coping with Noises」</li> </ul>
守住勇魚と京都高等工芸学校 (2017.1.10～2.24)	<ul style="list-style-type: none"> <li>●岩崎巴人「にわとり」(AN.2974)</li> <li>●ジョルナイ工房「雄鶏形花瓶」(AN.1248)</li> <li>●守住勇魚「紫宸殿障子縮図(模写)」(AN.3789)</li> <li>●守住勇魚「法隆寺宝物之図(模写)」(AN.3461)</li> <li>●守住勇魚「正倉院蔵唐櫃模様図(模写)」(AN.3462)</li> <li>●守住勇魚「正倉院蔵物模様図 1)水に魚の模様図(模写)」(AN.3463)</li> <li>●守住勇魚「正倉院蔵物模様図 2)鴛毛屏風之図 上(模写)」(AN.3463)</li> <li>●守住勇魚「正倉院蔵物模様図 3)鴛毛屏風之図 下(模写)」(AN.3463)</li> <li>●守住勇魚「正倉院蔵物模様図 4)棚之図(模写)」(AN.3463)</li> <li>●守住勇魚「正倉院蔵物模様図 5)机之図(模写)」(AN.3463)</li> <li>●守住勇魚「正倉院蔵物模様図 6)雑品之図(模写)」(AN.3463)</li> <li>●守住勇魚「正倉院蔵物模様図 7)楽器図(模写)」(AN.3463)</li> <li>●守住勇魚「正倉院蔵琵琶之図(上)(模写)」(AN.3464)</li> <li>●守住勇魚「文珠之図」(AN.3458)</li> <li>●守住勇魚「不動之図」(AN.3459)</li> <li>●守住勇魚「茶碗香炉之図(模写)」(AN.3469)</li> <li>●守住勇魚「車之図(模写)」(AN.3465)</li> <li>●守住勇魚「鉄砲之図(模写)」(AN.3470)</li> <li>●守住勇魚「竹口八幡宮宝物腹巻之図(模写)」(AN.3460)</li> <li>●作者不詳「源氏図絵惣源本(模写、原本：徳川美術館他蔵源氏物語絵巻)」(AN.3448)</li> <li>● - 「加茂祭絵巻(複製)」(AN.3447)</li> </ul>

期 間	概 要
守住勇魚と京都高等工芸学校 (2017.1.10~2.24)	<ul style="list-style-type: none"> <li>●作者不詳「百鬼夜行絵巻(模写、原本：大徳寺真珠庵蔵百鬼夜行絵巻)」(AN.3449)</li> <li>●作者不詳「襖縮写図」(AN.3451)</li> <li>●作者不詳「満州並阿蘭人(衣服)」(AN.3456)</li> <li>●作者不詳「古巻集具 卷一 衝立 棚 関 膳 臺物 飲食酒器 漆器」(AN.3454)</li> <li>●作者不詳「古巻集具 卷二 硯箱 机 棚 懐紙 扇 团扇 火打袋 鏡 盥 細工道具 祭器」(AN.3454)</li> <li>●作者不詳「古巻集具 卷四 櫃 笈 傘 笠」(AN.3454)</li> <li>●作者不詳「古巻集具 卷六 火鉢 灯台 書院 釣殿 魚取具 農具 船」(AN.3454)</li> <li>● - 「狩衣(白地ノ紋紗)」(AN.999)</li> <li>● - 「石帯」(AN.1004)</li> <li>● - 「花車雛形」(AN.1003)</li> <li>● - 「燈篋雛形」(AN.1001)</li> <li>● - 「諸葛髻雛形」(AN.1006)</li> <li>● - 「織」(AN.1008)</li> <li>● - 「古土偶」(AN.988)</li> <li>● - 「アイヌの器具」(AN.1000)</li> </ul>
里見宗次-フランス・日本・タイのグラフィックス (2017.3.6~4.22)	<ul style="list-style-type: none"> <li>●里見宗次「K.L.M. / オランダ航空」(AN.4885)</li> <li>●里見宗次「P.L.M. / コート・ダジュール」(AN.4886)</li> <li>●里見宗次「エリシンのシロップ / (無題) / ジュリアン・タモワ食品店」(AN.4737-1)</li> <li>●里見宗次「ギャラリー・ラファイエットの玩具」(AN.4737-2)</li> <li>●里見宗次「ギャラリー・ラファイエットのクリスマス / 1931年ギャラリー・ラファイエット / ジェルベのアイスクリーム」(AN.4737-3)</li> <li>●里見宗次「ギャラリー・ラファイエットの玩具」(AN.4737-4)</li> <li>●里見宗次「フェリックス・ポタン食品店 / 白のセール1933年」(AN.4737-5)</li> <li>●里見宗次「石油雑誌」(AN.4737-6)</li> <li>●里見宗次「コロワーズの煙草」(AN.4725-2)</li> <li>●里見宗次「ギャラリー・ラファイエットの玩具」(AN.4725-3)</li> <li>●里見宗次「パリ市博覧会」(AN.4725-7)</li> <li>●里見宗次「六日間自転車競争」(AN.4725-8)</li> <li>●里見宗次「ヴァンドル(雑誌)」(AN.4725-17)</li> <li>●里見宗次「ボン・マルシェの白のセール」(AN.4725-18)</li> <li>●里見宗次「ブリュネル食品店」(SM-1-1-2)</li> <li>●里見宗次「アメリカン・ロコモティブ」(SM-3-2-12)</li> <li>● - 「パリ市博覧会ポスターコンクール受賞通知」(SM-3-6-5)</li> <li>● - 「K.L.M からの支払い通知」(SM-3-6-6-3)</li> <li>●里見宗次「フランス工業会社のアルミ製品」(AN.4812-3)</li> <li>●里見宗次「マリ・エレヌ・アルノー出演」(AN.4726-14)</li> <li>●里見宗次「第1回 SIAL 国際食品展」(AN.4726-28)</li> <li>●里見宗次「第7回 SIAL 国際食品展」(AN.4726-4)</li> <li>●里見宗次「第13回 SIAL 国際食品展」(AN.4726-30)</li> <li>●里見宗次「シルバーマッチのライター」(AN.4737-18)</li> <li>●里見宗次「健康食品展」(AN.4725-31)</li> <li>●里見宗次「ナナ(フランス映画)」(AN.4725-33)</li> <li>●里見宗次「パンを食べよう」(AN.4725-34)</li> <li>●里見宗次「高級食前酒」(AN.4725-37)</li> <li>●里見宗次「シルバーマッチのライター」(SM-2-1-3)</li> <li>●里見宗次「ナナ(フランス映画)」(SM-2-26-2)</li> <li>●里見宗次「展示会「日本1963年」」(SM-3-2-30)</li> <li>●里見宗次「日本 今昔」(SM-1-1-22)</li> <li>●里見宗次「日本(地図)」(SM-1-1-23)</li> <li>●里見宗次「SIAL 国際食品展(会場図)」(SM-2-1-5)</li> <li>●里見宗次「SIAL 国際食品展」(SM-1-4)</li> <li>●里見宗次「デッサン」(AN.4736-1)</li> <li>●里見宗次「デッサン」(AN.4736-3)</li> <li>●里見宗次「(題名不詳)」(AN.4734)</li> <li>●藤田嗣治「里見宗次像」(AN.4732)</li> <li>●宮本三郎「里見夫人像」(AN.4849-1)</li> <li>●小磯良平「里見夫人像」(AN.4733)</li> <li>●里見宗次「日本美術展覧会」(SM-2-26-3)</li> <li>● - 「ビザ」(SM-3-4-2)</li> <li>● - 「学生証、出展証など 6点」(SM-3-6-3-1)</li> <li>● - 「第二回在仏美術家展商業美術部」(SM-3-3-13)</li> <li>● - 「在留日本美術家協会に関する内務大臣宛ての手紙」(SM-3-3-15)</li> <li>● - 「宮本三郎の里見宗次宛て手紙」(SM-3-6-16-3)</li> <li>● - 「藤田嗣治の里見宗次宛て手紙」(SM-3-6-16-3)</li> <li>● - 「名簿(在留日本美術家協会か)」(SM-3-6-20-1)</li> <li>● - 「洋画家たちによるサインの寄せ書き」(SM-3-6-24-4)</li> <li>●藤田嗣治「サロン・デュ・フラン / ミュゼ・ガリエラ」(AN.5029)</li> <li>●ルボ, シャルル「1925年パリ万国博覧会」(AN.2679-21)</li> <li>●コラン, ポール「マダガスカル災害支援大集会 オペラ劇場」(AN.2679-16)</li> <li>●カッサンドル, アドルフ・ムーロン「エトワール・デュ・ノール(北の星号)」(AN.3432)</li> <li>●カッサンドル, アドルフ・ムーロン「ノルマンディ号」(AN.4739)</li> <li>●カルリュ, ジャン「1937年パリ万国博覧会」(AN.4871)</li> <li>●里見宗次「東洋への誘い」(AN.4846-2)</li> <li>●里見宗次「Japan」(AN.4846-1)</li> <li>●里見宗次「日本フランスパン友の会 会員」(AN.4725-43)</li> <li>●里見宗次「真珠 No.57 / 御木本真珠店」(AN.4737-11)</li> </ul>

期 間	概 要
里見宗次－フランス・日本・タイのグラフィックス (2017.3.6～4.22)	<ul style="list-style-type: none"> <li>●里見宗次 「日本郵船」(AN.4725-15)</li> <li>●里見宗次 「御木本真珠店」(AN.4725-16)</li> <li>●里見宗次 「東洋への誘い」(AN.4847-1)</li> <li>●里見宗次 「Japan」(AN.4725-19)</li> <li>●里見宗次 「出せ一億の底力(「新体制早わかり展覧会」原画)」(AN.4725-21)</li> <li>●里見宗次 「躍進日本郵船」(AN.4725-24)</li> <li>●里見宗次 「コロンバン」(AN.4725-38)</li> <li>●里見宗次 「世界と我等(雑誌)」(SM-1-1-7)</li> <li>●里見宗次 「フランス・ジャボン No.7」(SM-3-2-10)</li> <li>●里見宗次 「真珠 No.55 / ピアニスト草間加壽子」(SM-3-2-6)</li> <li>●里見宗次 「世界と我等1943年10月号(表紙) / 宮嶋幹之助著『洋行百面相』(表紙)」(SM-3-2-8)</li> <li>●里見宗次 「忘れられない味 コロンバン」(SM-2-1-2)</li> <li>●里見宗次 「日本洋菓子協会連合会機関誌「ガトー」(表紙)」(SM-3-2-44)</li> <li>●里見宗次 「白松ヨークン」(SM-2-1-1)</li> <li>●里見宗次 「洋菓子ヒロタ」(SM-3-2-42)</li> <li>●里見宗次 「パリ万博広告館に集まったデザイナーたち ほか」(SM-3-3-9)</li> <li>● - 「1937年パリ万国博覧会 グランプリ賞状」(SM-3-51)</li> <li>● - 「満鉄ポスター・コンクール」(SM-1-1-11)</li> <li>● - 「フランスのデザイナーたちによるサインの寄せ書き」(SM-3-6-17-1)</li> <li>● - 「ニューヨーク万博出張命令書」(SM-3-6-22-2)</li> <li>●里見宗次 「日本商業美術展」(AN.4725-14)</li> <li>●里見宗次 「産業美術」(AN.4725-22)</li> <li>● - 「日本商業美術交歓展(日本) 展示風景 ほか」(SM-3-1-17)</li> <li>● - 「日本商業美術展(パリ) 展示風景」(SM-3-1-18)</li> <li>● - 「里見宗次氏ポスター展覧会 東京日本橋・三越本店」(SM-1-1-8)</li> <li>● - 「ムネ・サトミ帰朝第一回産業美術作品展」(SM-1-9)</li> <li>● - 「世界ポスター美術展覧会」(SM-3-3-18)</li> <li>● - 「世界ポスター美術展覧会」(SM-3-3-19)</li> <li>● - 「第一回産業美術展」(SM-3-3-20)</li> <li>● - 「杉浦非水「里見宗次君を紹介す」」(SM-1-1-13)</li> <li>● - 「日仏商業美術関係者によるサインの寄せ書き」(SM-3-3-1)</li> <li>● - 「早川良雄「里見宗次とその仕事」(「在仏記念展」会場風景)」(SM-3-4-13)</li> <li>● - 「山名文夫の里見宗次についての記事」(SM-3-4-14)</li> <li>● - 「山名文夫の里見宗次宛て手紙」(SM-3-6-26)</li> <li>●里見宗次 「シャム航空(現タイ航空)」(AN.4726-6)</li> <li>●里見宗次 「サイゴン市博覧会」(AN.4725-26)</li> <li>●里見宗次 「タイ文化講座」(AN.4725-27)</li> <li>●里見宗次 「バンコク・サロン美術展覧会」(AN.4725-29)</li> <li>●藤田嗣治 「サイゴンのカフェにて」(AN.4849-2)</li> <li>●里見宗次 「キャンプ」(AN.4848-6)</li> <li>●里見宗次 「バンバートン強制収容所」(AN.4848-7)</li> <li>●里見宗次 「クアン・アパイウォン総理大臣」(AN.4848-1)</li> <li>●里見宗次 「(タイの女性)」(AN.4848-2)</li> <li>●里見宗次 「軍司令官 中村閣下」(AN.4848-9)</li> <li>●里見宗次 「泰の温泉」(AN.4848-14)</li> <li>●里見宗次 「盲目の法師」(AN.4848-17)</li> <li>●里見宗次 「タイの役者」(AN.4848-19)</li> <li>●里見宗次 「タイの女優」(AN.4848-20)</li> <li>●里見宗次 「(ベトナムの女性)」(AN.4848-25)</li> <li>●里見宗次 「バンコク観光地図」(SM-3-2-16)</li> <li>●里見宗次 「日本文化会館主催展覧会 賞状」(SM-3-41)</li> <li>●里見宗次 「新聞広告 3種」(SM-1-1-17)</li> <li>●里見宗次 「清酒の広告 ほか」(SM-3-2-17)</li> <li>● - 「バンコク・ポスト Vol.7 No.28」(SM-1-1-18)</li> <li>● - 「タイ美術学校(シルパコーン大学) 集合写真か」(SM-2-24)</li> </ul>
第14回村野藤吾建築設計図展 村野藤吾とクライアント－近鉄の仕事を通して (2017.3.21～6.10)	<ul style="list-style-type: none"> <li>●あやめ池温泉場(1929年) 「余興場平面図」(AN.5075-1)</li> <li>●あやめ池温泉場(1929年) 「余興場立面図および断面図」(AN.5075-2)</li> <li>●あやめ池温泉場(1929年) 「2階平面図」(AN.5075-3)</li> <li>●あやめ池温泉場(1929年) 「3階平面図」(AN.5075-4)</li> <li>●あやめ池温泉場(1929年) 「北側立面図」(AN.5075-7)</li> <li>●あやめ池温泉場(1929年) 「余興場断面図」(AN.5075-6)</li> <li>●あやめ池温泉場(1929年) 「1階平面図(コピー)」(AN.5075-12)</li> <li>●あやめ池温泉場(1929年) 「立面図および断面図(コピー)」(AN.5075-15)</li> <li>●あやめ池温泉場(1929年) 「玄関廻り詳細図(コピー)」(AN.5075-29)</li> <li>●あやめ池温泉場(1929年) 「食堂詳細図・一部断面図ほか(コピー)」(AN.5075-31)</li> <li>●橿原神宮駅(1939年) 「スケッチ(検討案)」(XII-2-24-4)</li> <li>●橿原神宮駅(1939年) 「スケッチ(実施案)」(XII-2-24-2)</li> <li>●橿原神宮駅(1939年) 「パース(実施案)」(XII-2-24-3)</li> <li>■橿原神宮駅(1939年) 「立面図(コピー)」(大林組蔵)</li> <li>■橿原神宮駅(1939年) 「模型(制作者：的場愛美)」</li> <li>●都ホテル(1936-88年) 「増築設計図 北及西立面図」(V-2-B-4)</li> <li>●都ホテル(1936-88年) 「増築工事設計図 和室廻り詳細図」(V-2-B-10)</li> <li>●都ホテル(1936-88年) 「佳水園(和風館) ロビー天井現寸図」(V-3-A-37)</li> <li>●都ホテル(1936-88年) 「佳水園 花ノ棟へノ渡廊下天井照明廻り現寸」(V-3-A-61)</li> <li>●都ホテル(1936-88年) 「駐車場 計画案」(V-2-B-21)</li> <li>●都ホテル(1936-88年) 「新本館 増改築設計図 本館旧館大食堂(東西断面図)」(V-5-A-11)</li> </ul>

期 間	概 要
第14回村野藤吾建築設計図展 村野藤吾とクライアントー近鉄の仕事を通して (2017.3.21~6.10)	●都ホテル(1936-88年)「新本館 北側立面図」(V-2-A-5)
	●都ホテル(1936-88年)「新本館 増改築設計図 中庭側立面図」(V-5-A-14)
	●都ホテル(1936-88年)「新本館 増改築工事設計図 玄関、ロビー及A階段廻り詳細図」(V-2-C-28)
	●都ホテル(1936-88年)「新本館 客室バルコン廻り詳細」(V-5-B-20)
	●都ホテル(1936-88年)「新本館 カクテルロンジ立面」(V-5-B-10)
	●都ホテル(1936-88年)「プール付属棟 南・西立面図」(V-1-A-10)
	●都ホテル(1936-88年)「宴会場 立面図」(V-3-D-1)
	●都ホテル(1936-88年)「11号館 立面図」(V-5-A-5)
	■都ホテル(1936-88年)「模型：5号館(制作者：天野伸弥)」
	■都ホテル(1936-88年)「模型：佳水園(制作者：大谷文男)」
	●アポロ座(1950年)「第1案 立面図・断面図」(VI-83-14)
	●アポロ座(1950年)「第2案 スケッチ」(VI-83-20)
	●アポロ座(1950年)「第3案 立面図」(VI-83-27)
	●アポロ座(1950年)「第4案 エスキース」(VI-77-2)
	●アポロ座(1950年)「第4案 1階平面図」(VI-83-2)
	●アポロ座(1950年)「第4案 立面図」(VI-83-31)
	●アポロ座(1950年)「アポロ会館平面図」(#221-12)
	●アポロ座(1950年)「アポロ会館立面図」(#221-6)
	●近鉄会館(1954年)「1階平面図」(VII-12-4)
	●近鉄会館(1954年)「2階平面図」(VII-12-5)
	●近鉄会館(1954年)「北立面図」(#121-15)
	●近鉄会館(1954年)「北立面図スケッチ」(VII-12-11)
	●近鉄会館(1954年)「西立面図」(VII-4-18)
	●近鉄会館(1954年)「矩形図」(VII-4-17)
	●近鉄会館(1954年)「オーディトリウム側スロープ階段廻り詳細図」(VII-12-25)
	●近鉄会館(1954年)「縦断面図」(VII-4-55)
	●近鉄会館(1954年)「劇場内詳細図」(VII-4-43)
	●近鉄会館(1954年)「A 階段手摺現寸図」(VII-4-2)
	●近鉄会館(1954年)「1階売店天井照明器具現寸図」(#170-38)
	●近鉄会館(1954年)「劇場扉押板」(VII-2-14)
	●近鉄会館(1954年)「大劇場入口ハンドル」(VII-2-15)
	■志摩観光ホテル(1951・69・83年)「志摩観光ホテル設計図立面図」(志摩観光ホテル蔵)
	■志摩観光ホテル(1951・69・83年)「志摩観光ホテル食堂及地下室厨房廻り詳細参考図」(志摩観光ホテル蔵)
	●志摩観光ホテル(1951・69・83年)「旧館および西館 パース」(I-19-A-39)
	●志摩観光ホテル(1951・69・83年)「新館(本館) 地下1階・1階平面図」(V-37-B-1-7)
	●志摩観光ホテル(1951・69・83年)「新館(本館) 1階平面図」(V-38-A-1-54)
	●志摩観光ホテル(1951・69・83年)「新館(本館) 2階平面図」(V-38-A-1-75)
	●志摩観光ホテル(1951・69・83年)「新館(本館) ロビー大階段」(V-38-A-1-80)
	●志摩観光ホテル(1951・69・83年)「新館(本館) ラウンジ詳細図」(AN.5633-12)
	●志摩観光ホテル(1951・69・83年)「新館(本館) 立面図」(V-38-A-1-44)
	●志摩観光ホテル(1951・69・83年)「新館(本館) 断面図・立面図」(V-37-B-1-9)
	●志摩観光ホテル(1951・69・83年)「新館(本館) 塔屋 立面検討図」(AN.5633-11)
	●志摩観光ホテル(1951・69・83年)「新館(本館) 1階食堂 衝立平面図・立面図」(V-37-B-1-34)
	●志摩観光ホテル(1951・69・83年)「新館(本館) 客室用椅子・卓子」(V-37-B-1-18)
	●志摩観光ホテル(1951・69・83年)「新宴会場 平面詳細図」(AN.5633-5)
	●志摩観光ホテル(1951・69・83年)「新宴会場 共用階段詳細図」(V-37-B-2-27)
	■志摩観光ホテル(1951・69・83年)「模型(制作者：埜田ななみ、二星大輝、柏谷唯)」
	●近鉄百貨店阿倍野店(1957・58・64年)「1階平面図(1957年増築・1958年改修)」(#92-5)
	●近鉄百貨店阿倍野店(1957・58・64年)「中2階・2階平面図(1964年増築)」(VII-32-5)
	●近鉄百貨店阿倍野店(1957・58・64年)「立面検討図(1958年竣工部分)」(#168-22)
	●近鉄百貨店阿倍野店(1957・58・64年)「矩計詳細図(1958年竣工部分)」(#168-61)
	●近鉄百貨店阿倍野店(1957・58・64年)「南西部立面・断面検討図(1957年竣工部分)」(#169-11)
	●近鉄百貨店阿倍野店(1957・58・64年)「1階玄関・エスカレーター廻り詳細図(1958年竣工部分)」(#168-60)
	●近鉄百貨店阿倍野店(1957・58・64年)「屋上塔屋廻り詳細図」(#169-9)
	●近鉄百貨店阿倍野店(1957・58・64年)「屋上塔屋2階手摺検討図(1957年竣工部分)」(#168-51)
	●近鉄百貨店阿倍野店(1957・58・64年)「1階主玄関付近天井伏検討図」(#168-7)
	●近鉄百貨店阿倍野店(1957・58・64年)「エスカレーター廻り階段検討図(1958年竣工部分)」(#168-85)
	●近鉄百貨店阿倍野店(1957・58・64年)「階段手摺断面検討図」(#168-84)
	●近鉄百貨店阿倍野店(1957・58・64年)「地下鉄階段手摺詳細図」(#168-55)
	■近鉄百貨店阿倍野店(1957・58・64年)「模型(制作者：山田菜)」
	●近映会館(1954年)「1階平面図」(VI-82-3)
	●近映会館(1954年)「2階平面図」(VI-82-4)
	●近映会館(1954年)「北側立面図」(VI-82-12)
	●近映会館(1954年)「南側立面図」(VI-82-13)
	●近映会館(1954年)「縦断面図」(VI-82-9)
	●近映会館(1954年)「横断面図」(VI-82-10)
	■近映会館(1954年)「模型(制作者：中西洋光)」
	●名古屋都ホテル(1963年)「配置図」(V-13-B-2)
	●名古屋都ホテル(1963年)「1階平面図」(V-11-B-12)
	●名古屋都ホテル(1963年)「基準階(6-9階)平面図」(V-13-B-6)
	●名古屋都ホテル(1963年)「客室詳細図」(V-13-D-28)
	●名古屋都ホテル(1963年)「南立面図」(V-13-D-16)
	●名古屋都ホテル(1963年)「南立面図」(V-13-D-17)
	●名古屋都ホテル(1963年)「南立面図」(V-13-D-18)
	●名古屋都ホテル(1963年)「南立面図」(V-12-C-13)
	●名古屋都ホテル(1963年)「矩形図」(V-13-D-22)

期 間	概 要
第14回村野藤吾建築設計図展 村野藤吾とクライアントー近鉄の仕事を通して (2017.3.21~6.10)	●名古屋都ホテル(1963年)「客室外壁矩計図」(V-13-A-6)
	■名古屋都ホテル(1963年)「模型(制作者：日高真紀)」
	●上本町ターミナルビル・近鉄百貨店上本町店(1969・73年)「透視図(第1期工事)」(I-19-C-8)
	●上本町ターミナルビル・近鉄百貨店上本町店(1969・73年)「12階レストラン透視図(第2期工事)」(#84-40)
	●上本町ターミナルビル・近鉄百貨店上本町店(1969・73年)「3階平面図(第2期工事検討案)」(#97-8)
	●上本町ターミナルビル・近鉄百貨店上本町店(1969・73年)「東西断面図(第2期工事検討案)」(#93-56)
	●上本町ターミナルビル・近鉄百貨店上本町店(1969・73年)「1階平面図(第2期工事)」(#159-9)
	●上本町ターミナルビル・近鉄百貨店上本町店(1969・73年)「西立面図(第2期工事)」(#159-35)
	●上本町ターミナルビル・近鉄百貨店上本町店(1969・73年)「西立面図(第1期工事検討案)」(#82-29)
	●上本町ターミナルビル・近鉄百貨店上本町店(1969・73年)「西立面図(第1期工事検討案)」(#82-23)
	●上本町ターミナルビル・近鉄百貨店上本町店(1969・73年)「西側矩計詳細図(第2期工事)」(#84-1)
	●近鉄本社ビル(1969年)「2階平面図」(#158-32)
	●近鉄本社ビル(1969年)「7階平面図」(#158-27)
	●近鉄本社ビル(1969年)「北立面図」(#158-20)
	●近鉄本社ビル(1969年)「東立面図」(#158-22)
	●近鉄本社ビル(1969年)「玄関廻り詳細図」(#158-4)
	●近鉄本社ビル(1969年)「低層部矩計詳細図」(#158-16)
	■近鉄本社ビル(1969年)「模型(制作者：平田梨子)」
	●佐伯邸(1965年)「1階平面図」(AN.5528-7)
	●佐伯邸(1965年)「断面図」(AN.5528-4)
	●佐伯邸(1965年)「立面図(1)」(AN.5528-2)
	●佐伯邸(1965年)「立面図(2)」(AN.5528-9)
	●佐伯邸(1965年)「家具図(寢室)」(II-13-G-2)
	●佐伯邸(1965年)「アプローチスケッチ」(I-19-B-1)
	■佐伯邸(1965年)「模型(制作者：稲葉泰)」
	●賢島駅(1970年)「1階平面図」(AN.5259-11)
	●賢島駅(1970年)「2階平面図」(AN.5259-12)
	●賢島駅(1970年)「地下1・2階平面図」(AN.5259-10)
	●賢島駅(1970年)「断面図」(AN.5259-15)
	●賢島駅(1970年)「立面図(その1)」(AN.5259-13)
	●賢島駅(1970年)「立面図(その2)」(AN.5259-14)
	●賢島駅(1970年)「1階平面詳細図」(AN.5259-40)
	●賢島駅(1970年)「詳細図(矩計)」(AN.5259-50)
	●賢島駅(1970年)「詳細図(矩計)」(AN.5259-32)
	●賢島駅(1970年)「鉄骨詳細図(その1)」(AN.5260-79)
	●賢島駅(1970年)「軸組図(その1)」(AN.5260-57)
	●賢島駅(1970年)「軸組図(その2)」(AN.5260-59)
	■賢島駅(1970年)「模型(制作者：石田侑)」
	●近映レジャービル・アポロ(1972年)「4階平面図」(AN.5266-95)
	●近映レジャービル・アポロ(1972年)「1階平面図」(AN.5266-89)
	●近映レジャービル・アポロ(1972年)「立面図」(AN.5266-117)
	●近映レジャービル・アポロ(1972年)「断面図(初期案)」(AN.5264-32)
	●近映レジャービル・アポロ(1972年)「初期案立面図」(AN.5264-39)
	●近映レジャービル・アポロ(1972年)「初期案立面図」(AN.5264-44)
	●近映レジャービル・アポロ(1972年)「立面検討案」(AN.5265-42)
	●近映レジャービル・アポロ(1972年)「立面検討案」(AN.5265-43)
	●都ホテル大阪(1985年)「都ホテル大阪新築工事3階平面図(1)」(V-17-C-14)
	●都ホテル大阪(1985年)「都ホテル大阪新築工事1階平面図(1)」(V-17-C-10)
	●都ホテル大阪(1985年)「都ホテル大阪新築工事北立面図」(V-17-C-30)
	●都ホテル大阪(1985年)「都ホテル大阪新築工事東西立面図」(V-17-C-32)
	●都ホテル大阪(1985年)「都ホテル大阪新築工事矩計図(3)」(V-17-C-35)
	●都ホテル大阪(1985年)「都ホテル大阪新築工事矩計図(1)」(V-17-C-33)
	■都ホテル大阪(1985年)「模型(制作者：森遼樹)」

期 間	概 要
2016.5.23~2017.2.24	<ul style="list-style-type: none"> <li>●ドラংশー「ニコラ葡萄酒店」(AN.2679-34)</li> <li>●ステヴァン「レビュブリーク劇場 / 人気歌手ウジェニィ・ビュッフェ出演」(AN.3373)</li> <li>●作者不詳「コンセール・バリジャン会館リシャル出演」(AN.3368)</li> <li>●バル「ラ・プティット・レビュブリーク誌掲載小説ジェルメーヌの秘密」(AN.3362)</li> <li>●ブュレ, ジャン・レオンス「機械館、マッチ・コディ」(AN.3361)</li> <li>●アッカー, フロリアン・マリー・ヴァン「1910年ブリュッセル万国博覧会 / 17c 芸術大回顧展」(AN.4278)</li> <li>●シェレ, ジュール「日本版画博覧会」(AN.4838)</li> <li>●マレシヨ, ガストン「マリエの花嫁衣装を選ぶことなく結婚するな」(AN.3867)</li> <li>●ベカン「夕刊紙ル・ソワールを読もう」(AN.2679-35)</li> <li>●ムニエ, ジョルジュ「ロックス」(AN.3366)</li> <li>●ギヨーム, アルベール・アンドレ「黄金の葡萄酒」(AN.3364)</li> <li>●ステンベルグ兄弟「十月：ロシア革命10周年記念特別制作」(AN.4825-1)</li> <li>●シェレ, ジュール「オペラ劇場1894年度謝肉祭第2回仮面舞踏会」(AN.3353)</li> <li>●シェレ, ジュール「アルカザール・デ・テ座 / ルイーズ・バルティ出演」(AN.3346)</li> <li>●シェレ, ジュール「ル・ラディカル紙掲載小説, 無節操な婦人」(AN.3365)</li> <li>●シェレ, ジュール「ル・モンド・アルティスト誌」(AN.3369)</li> <li>●モーザン, アシーユ「ストラスブール産エドゥアール・アルツナのフォア・グラ」(AN.3868)</li> <li>●フロッタージュ: 藤本康雄、日向進、竹内次男「フロッタージュ: ユーグ・リベルジェ墓碑 / ランス大聖堂」(AN.4807)</li> <li>●ジェスマール, シャルル「ミスタンゲット / ムーラン・ルージュ」(AN.5113-68)</li> <li>●浅井忠「武士山狩図」(AN.3279)</li> <li>●DECCA「Model : Beau-Decca」(AN.5438-118)</li> <li>●ATWATER KENT「Model : 55」(AN.5438-10)</li> <li>●E.H. SCOTT「Model : Phantom Deluxe」(AN.5438-18)</li> <li>●WURLITZER「-」(AN.5438-99)</li> <li>●コンソール型電気蓄音機(AN.5710-1)</li> </ul>
2016.11.19~12.16	<ul style="list-style-type: none"> <li>●浅井忠「山狩図下絵(上)」(AN.2658)</li> <li>●浅井忠「山狩図下絵(下)」(AN.2660)</li> <li>●浅井忠「山狩図下絵(中)」(AN.2659)</li> <li>●浅井忠「武士山狩図(人物)」(AN.3280-4)</li> <li>●浅井忠「武士山狩図(人物)」(AN.3280-1)</li> <li>●浅井忠「武士山狩図(人物)」(AN.3280-2)</li> </ul>
2017.3.6~6.10	<ul style="list-style-type: none"> <li>●ドラংশー「ニコラ葡萄酒店」(AN.2679-34)</li> <li>●ステヴァン「レビュブリーク劇場 / 人気歌手ウジェニィ・ビュッフェ出演」(AN.3373)</li> <li>●作者不詳「コンセール・バリジャン会館リシャル出演」(AN.3368)</li> <li>●バル「ラ・プティット・レビュブリーク誌掲載小説ジェルメーヌの秘密」(AN.3362)</li> <li>●ブュレ, ジャン・レオンス「機械館、マッチ・コディ」(AN.3361)</li> <li>●アッカー, フロリアン・マリー・ヴァン「1910年ブリュッセル万国博覧会 / 17c 芸術大回顧展」(AN.4278)</li> <li>●シェレ, ジュール「日本版画博覧会」(AN.4838)</li> <li>●マレシヨ, ガストン「マリエの花嫁衣装を選ぶことなく結婚するな」(AN.3867)</li> <li>●ベカン「夕刊紙ル・ソワールを読もう」(AN.2679-35)</li> <li>●ムニエ, ジョルジュ「ロックス」(AN.3366)</li> <li>●ギヨーム, アルベール・アンドレ「黄金の葡萄酒」(AN.3364)</li> <li>●ステンベルグ兄弟「十月：ロシア革命10周年記念特別制作」(AN.4825-1)</li> <li>●シェレ, ジュール「サクソレーヌ」(AN.3347)</li> <li>●シェレ, ジュール「風邪薬ジョーデル錠」(AN.3378)</li> <li>●シェレ, ジュール「帽子の市」(AN.3355)</li> <li>●シェレ, ジュール「ル・モンド・アルティスト誌」(AN.3369)</li> <li>●モーザン, アシーユ「ストラスブール産エドゥアール・アルツナのフォア・グラ」(AN.3868)</li> <li>●フロッタージュ: 藤本康雄、日向進、竹内次男「フロッタージュ: ユーグ・リベルジェ墓碑 / ランス大聖堂」(AN.4807)</li> <li>●ジェスマール, シャルル「ミスタンゲット / ムーラン・ルージュ」(AN.5113-68)</li> <li>●浅井忠「武士山狩図」(AN.3279)</li> <li>●DECCA「Model : Beau-Decca」(AN.5438-118)</li> <li>●ATWATER KENT「Model : 55」(AN.5438-10)</li> <li>●E.H. SCOTT「Model : Phantom Deluxe」(AN.5438-18)</li> <li>●WURLITZER「-」(AN.5438-99)</li> <li>●コンソール型電気蓄音機(AN.5710-1)</li> </ul>

## 写真掲載許可状況

許可の相手方	掲載誌	掲載作品
公益財団法人京都文化交流コンベンションビューロー(琳派400年記念祭委員会)	委員会公式記録誌「琳派四百年記念祭公式記録 花ひらく琳派」	浅井忠「梅図花生」(AN.3283)
小学館クリエイティブ	子供向け書籍「人生を切りひらいた女性たち」	ミュッラー「サダ・ヤッコ」(AN.2679-31)
TBS ビジョン	BS-TBS「高島礼子・日本の古都〜その絶景に歴史あり〜」2016年5月13日放送分	澤部瑞溪「鹿苑寺金閣壁画模写」(AN.3475)
株式会社国書刊行会	加藤郁美「昭和レトロ豆タイルの旅」	村野藤吾「鱧装(ブラジル丸)一等ベランダ 壁面展開図」(AN.4950-42)
京都工芸繊維大学美術工芸資料館 特任助教 和田積希	意匠学会誌「デザイン理論(68号)」, 和田積希「フランツ・シュテットナー博士作成ガラスライドの意義についてー京都工芸繊維大学美術工芸館所蔵資料を中心に」論文	STAEDTLER, F.「幻燈画」(AN.690)
		「幻燈種板 ヨーロッパ美術史写真」(AN.2171, AN.2179)
		ゲルツ社「幻燈種板」(AN.2172)
Japanese Art Society of America	学会誌「IMPRESSIONS(38)」, Prof.DonaldJenkins「The Painter and the Poet: Asai Chu's Last Artwork」論文	浅井忠「梅図花生」(AN.3283)
株式会社東京美術倶楽部	図版「東京美術倶楽部カタログ・レゾネンリーズ 浅井忠全作品集」	浅井忠「中澤岩太博士像」(AN.3278)
		浅井忠「飾り戸棚(扉絵4面)」(AN.3701)
		浅井忠「蝦蟇仙人之図」(AN.2418)
		浅井忠「武士山狩図」(AN.3279)
		浅井忠「山狩図下絵(上)」(AN.2658)
		浅井忠「山狩図下絵(中)」(AN.2659)
		浅井忠「山狩図下絵(下)」(AN.2660)
		浅井忠「武士山狩図(人物)」(AN.3280-1,2,3,4)
		浅井忠「武士山狩図(馬)」(AN.3281-1,2,3,4,5)
		浅井忠「山狩図下絵研究」(AN.3282)
		浅井忠「正岡子規写生図」(AN.2669)
		浅井忠「梅図花生」(AN.3283)
		浅井忠「文管図案 猪図」(AN.3439)
		浅井忠「塩屋の図」(AN.3437)
		図案: 浅井忠 / 製作: 迎田秋悦「七福神蒔絵菓子器」(AN.1620)
		図案: 浅井忠 / 製作: 杉林古香「菓子皿」(AN.3442)
		図案: 浅井忠 / 製作: 杉林古香「朝顔蒔絵手箱」(AN.1617)
		浅井忠「図案 波間の船」(AN.3440)
		図案: 浅井忠「湯呑(エジプト模様)」(AN.3441)
		浅井忠「比叡山」(AN.5672)
		浅井忠「グレーの古橋」(寄託品)
		浅井忠「子犬」(寄託品)
		浅井忠「鬼ヶ島」(寄託品)
		浅井忠「鍾馗追鬼之図」(寄託品)
		浅井忠「群鹿図屏風(二曲一双)」(寄託品)
		浅井忠「野分蒔絵文庫」(寄託品)
		浅井忠「風景(8号版)」(寄託品)
		浅井忠「聖護院の庭」(寄託品)
浅井忠「秋山大原女」(寄託品)		
株式会社ランズ	株式会社ユーキャン「日本大地図」	杉浦非水「東京地下鉄道株式会社」(AN.2694-1)
清水三年坂美術館	「刺繍と天鷲絨」展示資料(2016.8.20-2016.11.13)	浅井忠「武士山狩図」(AN.3279)
株式会社彰国社	季刊「ディテール(210号)」表紙及び目次	村野藤吾「千代田生命本社新築工事 階段詳細図 G 階段ホール 1F 天井」(AN.5013-20)
		村野藤吾「千代田生命本社新築工事 階段詳細図 G 階段手すり 廻り詳細現寸」(AN.5013-25)
株式会社東洋経済新報社	東洋経済オンライン「ビジネス」(2016年8月19日配信)	早川源一「阪神電車 甲子園・香櫛園海水浴場」(AN.2694-2)
グランドプリンスホテル 京都	ホテル開業30周年記念パーティー時の館内パネル展示	村野藤吾「宝ヶ池プリンスホテル」(AN.4901-60)
		村野藤吾「(仮称)京都宝ヶ池プリンスホテル新築工事 5~8階客室」(AN.5642-29)
		村野藤吾「(仮称)京都宝ヶ池プリンスホテル新築工事 断面図、立面図」(AN.5642-34)

許可の相手方	掲載誌	掲載作品
グランドプリンスホテル 京都	ホテル開業30周年記念パーティー時の館内 パネル展示	村野藤吾「(仮称)京都宝ヶ池プリンスホテル新築工事 断面図」 (AN.5642-64)
		村野藤吾「(仮称)宝ヶ池プリンスホテル1階平面図」(AN.5644- 5,20)
一般社団法人日本建築学 会 会誌編集委員会	会誌『建築雑誌』2016年12月号, 連載「近 現代建築資料の世界」	村野藤吾「日本生命日比谷ビル 設計図矩形図」(AN.5062-36)
有限会社建築思潮研究所	雑誌『住宅建築』2017年2月号	本野精吾鶴巻邸(現・栗原邸 / 1929年)工事中写真(AN.5321-1-2)
株式会社ウフル	SKIP シティ彩の国ビジュアルプラザにて放 映「天才絵師・河鍋晩斎～幕末に生まれし画 鬼～」	河鍋晩斎「蒔絵筆筒下絵 舞之図」(AN.3640-1)
		河鍋晩斎「蒔絵筆筒下絵 虎之図」(AN.3640-7)
		河鍋晩斎「蒔絵筆筒下絵 紅葉に鹿」(AN.3640-8)
有限会社アトリエ・シーレ	女性誌『清流』2017年3月号	クリムト, グスタフ「第一回ウィーン分離派展」(AN.3331)
株式会社グラフィック社	雪朱里「描き文字のデザイン」	早川源一「阪神電車 甲子園・香櫛園 海水浴場」ポスター (AN.2694-2)
		山田伸吉「罪と罰」(AN.2694-29)
		山田伸吉「十誠 松竹座」(AN.2694-22)
		山田伸吉「ジークフリート」(AN.2694-24)
		山田伸吉「ドン・Q 松竹座」(AN.2694-23)
朝日新聞北九州総局	朝日新聞【社会面】2017年1月9日	村野藤吾「八幡製鉄所戸畑ロール施削工場断面図」(AN.5178-5)
石坂美樹編集事務所	総合資格広報誌『アルキテクトン』, 門藤芳 樹「連載: 関西の構造デザイン」	村野藤吾「宝塚カソリック教会断面詳細図」(AN.4989-47)
LIXIL ギャラリー	LIXIL BOOKLET「武田五一の建築標本一近 代を語る材料とデザイン」	武田五一「大倉三郎に宛てた書簡一通」(AN.5300-8-2)
		作者不詳「絹綿交ぜ織窓掛」(AN.1039)
		作者不詳「椅子張地」(AN.1052)
		作者不詳「椅子張地セセッション形」(AN.1096)
		作者不詳「椅子張地ウィーン・ゼツェション模様」(AN.1094, AN.1097)
		伝: 武田五一「楽掛椅子」(AN.1111)
		ドウソン, シャルル「ヨークリル入浴剤」(AN.3319)
		クリムト, グスタフ「第一回ウィーン分離派展」(AN.3331)
		オルブリヒ, ヨーゼフ・マリア「第二回ウィーン分離派展」 (AN.3332)
関西大学校友会	関西大学校友会機関誌『関大(第598号)』平 成29年3月15日発行	村野藤吾「関西大学 法文学舎図書館矩計」(AN.5145-39)
京都府立堂本印象美術館	京都新聞【美術面】2017年2月18日	作者不詳「蒔絵文台硯箱」(AN.1621)
株式会社彰国社	季刊『ディテール(212号)』表紙及び目次	村野藤吾「日本生命日比谷ビル 設計図矩形図」(AN.5062-36)
株式会社トリプル	名古屋テレビ「反転の光」2017年3月19日放 送分	ドクール, エミール「植物文水差」(AN.1223)
京都工芸繊維大学大学院 工芸科学研究科 教授 並木誠士	『京都 近代美術工芸のネットワーク』2017 年3月31日発行	浅井忠「比叡山」(AN.5672)
		田中利七賞状「パリ万国博覧会(1900年)銀賞賞状」(AN.5279-14)
		印刷所: 田井久之助「第五回内国勲業博覧会全景明細図」 (AN.5410-7)
		MAZO, E.「幻燈写真画—1900年パリ万国博覧会場情景11) グラン・ パレのロトンド」(AN.1010-11)
		MAZO, E.「幻燈写真画—1900年パリ万国博覧会場情景15) エッ フェル塔を通じて水の宮殿を眺む」(AN.1010-15)
		作者不詳「Histoire de L'Art du Japon.」(AN.4858)
		法隆寺発行「法隆寺金堂壁画玻璃版複製」(AN.3625)
		作者不詳「蒔絵文台硯箱」(AN.1621)
		図案: 浅井忠 / 製作: 杉林古香「菓子皿」(AN.3442)
広島市立大学 非常勤講 師 清水愛子	『京都 近代美術工芸のネットワーク』 2017年3月31日発行	ロイヤル・コベンハーゲン「磁器花瓶」(AN.698)
		錦光山宗兵衛「京窯錦光山抹茶碗」(AN.2314)
京都女子大学家政学部 准教授 青木美保子	『京都 近代美術工芸のネットワーク』 2017年3月31日発行	実用社「第五回内国勲業博覧会記念染織鑑」(AN.132)
		龍村平蔵「織宝会名物裂」(AN.2680)
		三越呉服店「織物標本帖(甲、乙)」(AN.199)
京都工芸繊維大学美術工 芸資料館 特任助教 和田積希	『京都 近代美術工芸のネットワーク』 2017年3月31日発行	STAEDTLER, F.「幻燈画」(AN.690)
		ショワジー・ル・ロワ製陶所「果実文花瓶」(AN.767)
		図案: 浅井忠 / 製作: 杉林古香「朝顔蒔絵手箱」(AN.1617)
		図案: 浅井忠 / 製作: 迎田秋悦「七福神蒔絵菓子器」(AN.1620)
		ステッドラー「幻燈種板 ヨーロッパ美術史写真」(AN.2171)

許可の相手方	掲載誌	掲載作品
京都工芸繊維大学美術工芸資料館 特任助教 和田積希	『京都 近代美術工芸のネットワーク』 2017年3月31日発行	ゲルツ社「幻燈器械」(AN.2172)
		「幻燈種板 ヨーロッパ美術史写真」(AN.2179)
		「幻燈種板 毛糸紡績用譜器械」(AN.2223)
		浅井忠「蝦蟇仙人之図」(AN.2418)
		中澤岩太「宝珠」(AN.2419)
		鶴巻鶴一「博多廣帯(描友禅小櫻模様)」(AN.2556)
		浅井忠「正岡子規写生図」(AN.2669)
		浅井忠「武士山狩図」(AN.3279)
		浅井忠、霜鳥之彦(正三郎)、間部時雄「山狩図下絵研究」(AN.3282)
		浅井忠「梅図花生」(AN.3283)
		浅井忠「文管図案 猪図」(AN.3439)
		シェレ、ジュール「オペラ劇場1894年度謝肉祭第2回仮面舞踏会」(AN.3353)
		黙語会「池邊義象編 木魚遺響」(芸艸堂 1909) (AN.5301-4)
		浅井忠「池邊義象編 黙語図案集」(芸艸堂 1908) (AN.5301-5)
		浅井忠「火鉢」(AN.5373)
		鶴巻鶴一「麒麟鳳凰臙纈染屏風」(AN.5493)
図案：本野精吾 / 製作：真美会「鶴巻藻絵章」(AN.5494)		
京都工芸繊維大学美術工芸資料館 岡達也	『京都 近代美術工芸のネットワーク』 2017年3月31日発行	浅井忠「池邊義象編 黙語図案集」(芸艸堂 1908) (AN.5301-5)
		図案：浅井忠 / 製作：清水六兵衛(四代)「菊文様皿」(AN.5461)
		ミュシャ、アルフォンス / ガブリエル、ムーレイ「装飾資料集」(AN.3775)
		向井寛三郎「図案模写」(AN.3659-15)
京都工芸繊維大学デザイン・建築学系 助教 三宅拓也	『京都 近代美術工芸のネットワーク』 2017年3月31日発行	クリムト、グスタフ「第一回ウィーン分離派展」(AN.3331)
		オルブリヒ、ヨーゼフ・マリア「第二回ウィーン分離派展」(AN.3332)
		作者不詳「椅子張地ウィーン・ゼツェション模様」(AN.1089)

学外貸出状況

貸出先	展覧会名、会期等	貸出作品
練馬区美術館	「練馬区独立70周年記念展19世紀パリ時間旅行－失われた街を求めて－」 (2016.4.16～6.4)	レアリエ・デュマ, モーリス 「バリ・モード」(雑誌) (AN.3380)
		グラッセ, ウジュヌ・サミュエル 「演劇「ジャンヌダルク」」 (AN.2670)
		シェレ, ジュール 「サクソレーヌ燈油」(AN.3376)
		バック, フェルディナン 「公演「ロイ・フラワー」フォーリー・ベル ジェール」(AN.3388)
		トゥールーズ＝ロートレック, アンリ・ド 「ディヴァン・ジャポ ネ」(AN.4816)
		ジュール, シェレ 「「パリ－シカゴ 全2幕」エッフェル塔劇場」 (AN.2674)
		シェレ, ジュール 「オペラ劇場1894年度謝肉祭第2回仮面舞踏会」 (AN.3353)
		シェレ, ジュール 「バレ・ド・グラス」(AN.3358)
		シェレ, ジュール 「「ロータスの花」フォーリー・ベルジェール座」 (AN.3363)
		グレイ, アンリ 「オペラ座特別仮装舞踏会」(AN.3387)
		バック, フェルディナン 「スカラ座 / イヴェット・ギルベール出 演」(AN.3389)
		スタンラン, テオフィール・アレクサンドル 「アンバサドゥー ル座、イヴェット・ギルベール出演」(AN.3372)
		ミュシャ, アルフォンス 「ミュシャ, アルフォンス」(AN.3275)
		ムニエ, ジョルジュ 「「仮面舞踏会」ブリエ舞踏場」(AN.3354)
		イベルス 「オルロージュ座 / メヴィスト出演」(AN.3374)
		ギョーム, アルバート・アンドレ 「「デュクレルク嬢出演」アン バサデュール座」(AN.2673)
		ムニエ, ジョルジュ 「オペラ座 仮面舞踏会」(AN.3357)
		ローデル, オーギュスト 「夜会「流浪の芸術家」ムーラン・ルー ジュ」(AN.2671)
		パル 「「ロイ・フラワー・ショー」フォーリー・ベルジェール座」 (AN.3360)
		MAZO, E. 「幻燈写真画－1900年パリ万国博覧会場情景 1)大観 覧車」(AN.1010-1)
		MAZO, E. 「幻燈写真画－1900年パリ万国博覧会場情景 3)水の 宮殿からエッフェル塔を眺む」(AN.1010-3)
		MAZO, E. 「幻燈写真画－1900年パリ万国博覧会場情景 6)アレ クサンドル三世橋概観」(AN.1010-6)
		MAZO, E. 「幻燈写真画－1900年パリ万国博覧会場情景 9)パリ 旧市街眺望」(AN.1010-9)
		MAZO, E. 「幻燈写真画－1900年パリ万国博覧会場情景 12)グラ ン・パレ内景(ロゼ作“復活”」(AN.1010-12)
MAZO, E. 「幻燈写真画－1900年パリ万国博覧会場情景 21)パリ 市館」(AN.1010-21)		
MAZO, E. 「幻燈写真画－1900年パリ万国博覧会場情景 23)フラ ンス工業館」(AN.1010-23)		
MAZO, E. 「幻燈写真画－1900年パリ万国博覧会場情景 30)トロ カデロ宮」(AN.1010-30)		
MAZO, E. 「幻燈写真画－1900年パリ万国博覧会場情景 32)ニコ ラ二世通からアンヴァリッドを見る」(AN.1010-32)		
MAZO, E. 「幻燈写真画－1900年パリ万国博覧会場情景 53)四輪 馬車回顧展」(AN.1010-53)		
岐阜県現代陶芸美術館、 石川県立歴史博物館、兵 庫陶芸美術館、渋谷区立 松濤美術館	「セラミックス・ジャパン－陶磁器でたどる 日本のモダン－」 (2016.5.21～7.10、7.23～8.28、9.10～11.27、 12.12～1.29)	浅井忠 「中澤岩太博士像」(AN.3278)
		錦光山宗兵衛、武田五一 「百合花模様花瓶」(AN.2557)
		浅井忠 「火鉢」(AN.5373)
		浅井忠、清水六兵衛(四代) 「菊文様皿」(AN.5461)
山口県立美術館	「遥かなる山－発見された風景美」 (2016.5.26～7.3)	榎本千花俊 「滑れ銀嶺 歡喜を乗せて」(AN.2694-6)
大岡信ことば館	「谷川俊太郎展・本当の事を云おうか」 (2016.9.22～12.25)	「ラジオ Model Marquett 662HF」(AN.5438-160)
		「ラジオ Model Deutscher Kleinempf_nger 1938」(AN.5438-156)
		「ラジオ Model Mo-ski-to」(AN.5438-163)
		「ラジオ Model 93WG-602B」(AN.5438-5)
		「ラジオ Model 6AU1 Commander」(AN.5438-34)

貸出先	展覧会名、会期等	貸出作品
大岡信ことば館	「谷川俊太郎展・本当の事を云おうか」 (2016.9.22~12.25)	「ラジオ Model L-622」(AN.5438-37)
		「ラジオ Model S-38B」(AN.5438-39)
		「ラジオ Model 9TX5」(AN.5438-71)
		「ラジオ Model CLOISONNE」(AN.5438-90)
		「ラジオ Model R108X」(AN.5438-93)
堺アルフォンス・ミュシャ館(堺市立文化館)	「ミュシャと新製品の誘い」 (2016.10.22~2017.2.5)	ヴィレット, アドルフ・レオン「商工業製品万国博覧会。1893年」(AN.2672)
		ブイセ, フィルマン「リュのビスケット」(AN.4919-1)
		シェレ, ジュール「サクソレーヌ燈油」(AN.3347)
		藤田嗣治「サロン・デュ・フラン/ミュゼ・ガリエラ」(AN.5029)
		ドニ, モーリス「ラ・デページュ紙」(AN.4884)
		シェレ, ジュール「日本版画博覧会」(AN.4838)
		澤田誠一郎「西陣織物帯地問屋 市田文次郎」(AN.5177-71)
		澤田誠一郎「京呉服半衿卸問屋 宮本儀助商店」(AN.5177-72)
		澤田誠一郎「関東織物卸問屋 小泉新七商店」(AN.5177-74)
結城育雄「西陣御召・各国麻布卸商 長野清一郎商店」(AN.5177-76)		
LIXILギャラリー (大阪・東京)	「武田五一の建築標本—近代を語る材料とデザイン」(2017.3.10~5.23、6.8~8.26)	「ドア金具の見本」(AN.1269)
		「引き手金具見本」(AN.1267)
		「引き手金具フックの見本」(AN.1272-1)
		「階段用絨織押え棒の見本」(AN.1268)
		「カーテンポールの見本」(AN.1266)
		武田五一「講義備忘「工場建築」」(AN.5300-8-1)
		大倉三郎「武田五一博士「建築意匠学」」(AN.5300-9)
		大倉三郎「武田五一博士「建築意匠計画学」」(AN.5300-10)
		大倉三郎「藤井厚二助教授「建築特別施工法1」」(AN.5300-11)
		井上俊一「武田五一・本野精吾教授講述「建築意匠」」(AN.5300-1)
		椎原兵市「講義録“Prof. TAKEDA/HISTORY OF ARTIN-DUSTRY/H, SHIBARA”」(AN.4821-49)
		「生徒作品」(AN.3654)
		「生物標本蝶類」(AN.2166)
「引き手金具フックの見本」(AN.1272-5)		

### 開館日数及び入館者数

	通常開館		特別見学		施設利用(概数)		計	
	日数(日)	人数(人)	日数(日)	人数(人)	日数(日)	人数(人)	日数(日)	人数(人)
4月	25	842	1	14	10	156	25	1,012
5月	23	882	7	142	6	178	23	1,202
6月	20	879	2	168	16	199	20	1,246
7月	25	697	5	246	12	201	25	1,144
8月	17	1,931	1	23	10	70	17	2,024
9月	19	458	4	179	12	80	19	717
10月	19	1,273	2	116	15	188	19	1,577
11月	21	604	3	78	19	181	21	863
12月	14	533	1	15	6	113	14	661
1月	18	249	0	0	15	121	18	370
2月	20	352	0	0	17	75	20	427
3月	22	317	1	19	10	43	22	379
合計	243	9,017	27	1,000	148	1,605	243	11,622

※「通常開館」との重複あり

作者名(生没年)  
 作品名  
 制作年  
 技法  
 寸法  
 発行元  
 印刷所  
 サイン

- 資料番号(分類番号)
- 登録日
- 入手経緯



セザンヌ, アウグスト SEZANNE, Augusto (1856-1935)  
 第4回ヴェネチア市国際美術展  
 IV<sup>a</sup> Esposizione Internazionale d'Arte della Città di Venezia  
 1901頃  
 カラーリトグラフ  
 1,670×2,038 mm  
 Fondazione la Biennale di Venezia  
 Lit. Zecchinato-Pandiani&C. Venezia  
 A Sezanne

- AN.5772 (AG-2726)
- 登録日：2017.3.31
- 浅井忠氏収集(1903.5.18受入)



マタローニ, ジョバンニ・マリオ MATALONI, Giovanni Mario (1869-1944)  
 美術収集家・愛好家協会 第1回版画国際博覧会  
 Società Amatori e Cultori di Belle Arti, I<sup>a</sup> Esposizione Internazionale di Bianco e Nero  
 1902頃  
 カラーリトグラフ  
 1,870×2,320 mm  
 Società amatori e cultori di belle arti  
 STAB A-MARZI ROMA  
 GM MATALONI

- AN.5773 (AG-2727)
- 登録日：2017.3.31
- 浅井忠氏収集(1903.5.18受入)

都鳥英喜旧蔵ポスター



ABEL-TRUCHET, Louis アベル=トルシェ, ルイ (1857-1918)  
France  
Et maintenant, tressons des couronnes pour ceux que nous attendons et aussi pour ceux qui ne reviendront plus.  
さあ、私たちが帰りを待つ人のために、そして、もはや帰らぬ人のために花輪を編みましょう。  
-  
リトグラフ  
1,153×791mm  
-  
Imp. H. Chachoin. Paris  
●AN.5774-1 (AG-2728-1)  
●登録日：2017.3.27  
●都鳥進一氏寄贈(都鳥英喜旧蔵)



BARJANSKY, Vladimir バジヤンスキー, ウラジミール (1892-1968)  
France  
Demidoff & Tamara Gamsakourdia  
デミドフ & タマラ・ガムサクディア  
-  
リトグラフ  
1,538×1,187mm  
-  
Imp. Speciale du Casino de Paris  
●AN.5774-2 (AG-2728-2)  
●登録日：2017.3.27  
●都鳥進一氏寄贈(都鳥英喜旧蔵)



BARRÈRE, Adrien バレール, エイドリアン (1877-1931)  
France  
Mistinguett et Max Dearly  
ミスタンゲットとマックス・デアリー  
1909年頃  
リトグラフ  
1,592×1,160mm  
-  
Imp. H. CHACHOIN. PARIS か  
●AN.5774-3 (AG-2728-3)  
●登録日：2017.3.27  
●都鳥進一氏寄贈(都鳥英喜旧蔵)



CAPPIELLO, Leonetto カピエルロ, リオネット (1875-1942)  
France  
Hélène Chauvin  
エレヌ・ショーヴァン  
1900  
リトグラフ  
1,270×908mm  
Ateliers Chéret  
Imp. Chaix (Atelier Chéret), Paris  
●AN.5774-4 (AG-2728-4)  
●登録日：2017.3.27  
●都鳥進一氏寄贈(都鳥英喜旧蔵)



CARDINAUX, Emil カルディノー, エミール (1877-1936)  
Switzerland  
Jungfraujoch Sommer-Skirennen  
ユングフラウヨッホ サマー・スキーレース  
1920年頃  
リトグラフ  
1,266×888mm  
-  
J. E. Wolfensberger, Zurich  
●AN.5774-5 (AG-2728-5)  
●登録日：2017.3.27  
●都鳥進一氏寄贈(都鳥英喜旧蔵)



CARO-DELVILLE, Henry カロ=デルヴェイユ, ヘンリー (1876-1928)  
France  
L'Art Décoratif  
月刊雑誌「ラルール・デコラティブ」  
1900年頃  
リトグラフ  
936×1,297mm  
-  
G DE IMP ART QUE ETABLIS TS. MINOT  
●AN.5774-6 (AG-2728-6)  
●登録日：2017.3.27  
●都鳥進一氏寄贈(都鳥英喜旧蔵)




CONSTANT-DUVAL, Leon コンスタン=デュヴァール, レオン(1877-1956)  
France  
Chemins de Fer de L'état de Brighton. Paris-Londres et la Cote Sud de L'angleterre par Dieppe et Newhaven  
フランス国鉄とブライトン鉄道 パリ、ロンドン、そしてイングランド南岸へ  
1913  
リトグラフ  
1,055×755mm  
-  
F. Champenois, Paris  
●AN.5774-7 (AG-2728-7)  
●登録日：2017.3.27  
●都鳥進一氏寄贈(都鳥英喜旧蔵)




VAN DONGEN, Kees ヴァン・ドンゲン, キース(1877-1968)  
France  
Oedipe roi de Thèbes / de saint Georges de Bouhélier / au Cirque d'Hiver / Mégard Gémier  
Direction S. Sandberg  
「テーバイのオイディプス王」サン・ジョルジュ・ド・フェリエ作 シルク・ディヴェールにて  
1930年頃  
リトグラフ  
2,270×1,530mm  
Cirque d'Hiver  
Publicité WALL 14 Rue Lafayette Paris  
●AN.5774-8 (AG-2728-8)  
●登録日：2017.3.27  
●都鳥進一氏寄贈(都鳥英喜旧蔵)




DORIVAL, Géo(1879-1968) & CAPON, G(18世紀-19世紀) ドリヴァル, ジェオ&カポン  
France  
Théâtre du Châtelet. Gala de Musique Roumaine et de Musique Classique  
シャトトレ劇場 ロマン派音楽と古典音楽の祭典  
1917年頃  
リトグラフ  
1,408×997mm  
Atelier GEO DORIVAL  
CORNILLE & SERRE, Paris  
●AN.5774-9 (AG-2728-9)  
●登録日：2017.3.27  
●都鳥進一氏寄贈(都鳥英喜旧蔵)

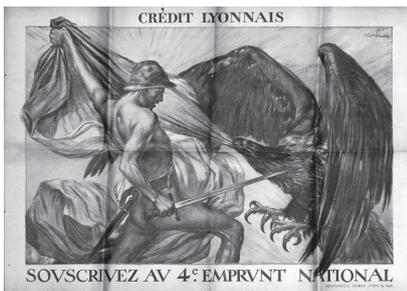

FAIVRE, Jules Abel フェーヴル, ジュール・アベル(1867-1945)  
France  
Crédit Lyonnais. Souscrivez au 4e Emprunt National  
第四次戦時国債を買え！クレディ・リヨネ  
1918  
リトグラフ  
790×1,153mm  
Crédit Lyonnais  
Paris : Imp. Devambez  
●AN.5774-10 (AG-2728-10)  
●登録日：2017.3.27  
●都鳥進一氏寄贈(都鳥英喜旧蔵)

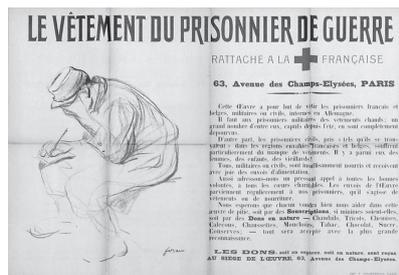

FORAIN, Jean-Louis フォラン, ジャン=ルイ(1852-1931)  
France  
Le Vêtement du Prisonnier de Guerre  
戦争捕虜のための衣類  
1916年頃  
リトグラフ  
750×1,060mm  
CRUZ VERMELHA FRANCESA  
F. Champenois, PARIS  
●AN.5774-11 (AG-2728-11)  
●登録日：2017.3.27  
●都鳥進一氏寄贈(都鳥英喜旧蔵)

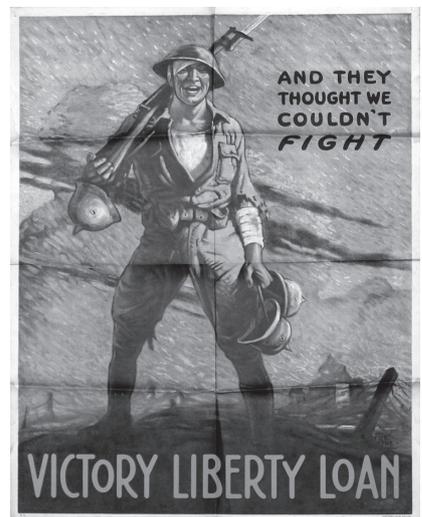

FORSYTHE, Victor Clyde フォーサイス, ビクター・クラウド(1885-1962)  
USA  
And They Thought We Couldn't Fight. Victory Liberty Loan.  
戦勝解放公債 そして我々は戦うことなどできないと彼らは考えた  
1919年頃  
リトグラフ  
1,042×772mm  
s. n.(?)  
Ketterlinus, Philadelphia  
●AN.5774-12 (AG-2728-12)  
●登録日：2017.3.27  
●都鳥進一氏寄贈(都鳥英喜旧蔵)



FOUQUERAY, Charles Dominique フークレ,  
シャルル・ドミニク(1869-1956)  
France  
La journée Serbe. 25 juin 1916 Anniversaire de la  
bataille de Kossovo  
セルビアの日 1916年6月25日 コソボの戦い記念  
1916  
リトグラフ  
1,104×780mm  
Devambe Gr. PARIS  
●AN.5774-13 (AG-2728-13)  
●登録日: 2017.3.27  
●都鳥進一氏寄贈(都鳥英喜旧蔵)



FOUQUERAY, Charles Dominique フークレ,  
シャルル・ドミニク(1869-1956)  
France  
Journée des Régions Libérées. Songez aux  
foyers détruits!  
解放記念日 壊された家庭の暖炉を思い浮かべよ  
1919  
リトグラフ  
1,175×766mm  
Imp. Devambe Paris  
●AN.5774-14 (AG-2728-14)  
●登録日: 2017.3.27  
●都鳥進一氏寄贈(都鳥英喜旧蔵)



GARRIC, François ガリック, フランソワ(1902-  
1980)  
France  
Pierrette Madd  
ピエレット・マド  
1966  
リトグラフ  
1,174×792mm  
-  
●AN.5774-15 (AG-2728-15)  
●登録日: 2017.3.27  
●都鳥進一氏寄贈(都鳥英喜旧蔵)



GARRIC, François ガリック, フランソワ(1902-  
1980)  
Argentina  
Tout Rosario au ROYAL GRAN REVISTA  
ロワイヤル双眼鏡 全てのロザリオはロワイヤル  
のために  
-  
リトグラフ  
1,098×740mm  
-  
L. Montmasson, Buenos Arres  
●AN.5774-16 (AG-2728-16)  
●登録日: 2017.3.27  
●都鳥進一氏寄贈(都鳥英喜旧蔵)



GARRIC, François ガリック, フランソワ(1902-  
1980)  
France  
Na-Nine  
ナ=ニーヌ  
-  
リトグラフ  
800×600mm  
-  
●AN.5774-17 (AG-2728-17)  
●登録日: 2017.3.27  
●都鳥進一氏寄贈(都鳥英喜旧蔵)




WALTZ, Jean-Jacques (HANSI) ヴァルツ, ジャ  
ン=ジャック(アンシ) (1873-1951)  
France  
Emprunt de la Libération. On souscrit à la Banque  
d'Alsace et de Lorraine. Entrée des Français à  
Strasbourg  
戦時公債 アルザス・ロレーヌ銀行  
1918年頃  
リトグラフ  
800×602mm  
-  
Imp. Lapina, Paris  
●AN.5774-18 (AG-2728-18)  
●登録日: 2017.3.27  
●都鳥進一氏寄贈(都鳥英喜旧蔵)



LÉANDRE, Charles-Lucien レアンドル, シャルル＝ルシアン(1862-1934)  
France  
La Lune Rousse. Cabaret artistique 36, Boulevard de Clichy Place Pigalle  
キャバレー・アルティスティック「赤褐色の月」  
1904  
リトグラフ  
1,394×1,042mm  
-  
Imp. Etablis. Minot.  
●AN.5774-19 (AG-2728-19)  
●登録日：2017.3.27  
●都鳥進一氏寄贈(都鳥英喜旧蔵)



LÉVY-DHURMER, Lucien (1865-1953)  
レヴィ＝デュルメル, ルシアン  
France  
Deux coeurs fidèles qui ont souffert sous le joug Allemand et espèrent la délivrance Française.  
ドイツの支配に苦しみフランスの解放を願う二つの忠誠心  
リトグラフ  
800×604mm  
-  
DEVAMBEZ IMP PARIS  
●AN.5774-20 (AG-2728-20)  
●登録日：2017.3.27  
●都鳥進一氏寄贈(都鳥英喜旧蔵)

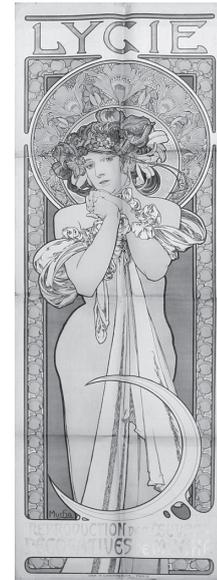

MUCHA, Alfons ミュシャ・アルフォンス(1860-1939)  
France  
Lygie  
リジー  
1901年頃  
リトグラフ  
1,756×582mm  
F. Champenois, Paris  
●AN.5774-21 (AG-2728-21)  
●登録日：2017.3.27  
●都鳥進一氏寄贈(都鳥英喜旧蔵)



PARTRIDGE, John Bernard パートリッジ, ジョン・バーナード(1861-1945)  
UK  
Take up the Sword of Justice  
正義の剣を掲げよ  
1915  
リトグラフ  
746×509mm  
The Parliamentary recruiting committee London  
David Allen & Sons Limited  
●AN.5774-22 (AG-2728-22)  
●登録日：2017.3.27  
●都鳥進一氏寄贈(都鳥英喜旧蔵)



POULBOT, Francisque プルボ, フランシスク(1879-1946)  
France  
(no title)  
(無題)  
-  
リトグラフ  
1,151×850mm  
-  
H. Chachoin Imp. Paris  
●AN.5774-23 (AG-2728-23)  
●登録日：2017.3.27  
●都鳥進一氏寄贈(都鳥英喜旧蔵)




RAPIN, Henri(?) ラパン・アンリ(?) (1873-1939)  
France  
Exposition l'Architecture Régionale dans les Provinces Envahies  
展覧会「侵略された地域の地方建築」  
1917  
リトグラフ  
1,194×800mm  
La Société des Architectes Diplômés par le Gouvernement  
Imprimerie Cornille et Serre, Paris  
●AN.5774-24 (AG-2728-24)  
●登録日：2017.3.27  
●都鳥進一氏寄贈(都鳥英喜旧蔵)



POULBOT, Francisque プルボ, フランシスク  
(1879-1946)  
France  
Journée du Poilu  
ボワリュの戦い記念日  
-  
リトグラフ  
1,176×778mm  
-  
Devambe Imp. Paris  
●AN.5774-25 (AG-2728-25)  
●登録日：2017.3.27  
●都鳥進一氏寄贈(都鳥英喜旧蔵)



STEINLEN, Théophile Alexandre スタンラン,  
テオフィル・アレクサンドル(1859-1923)  
France  
Compagnie française  
des chocolats et des thés  
フランス・チョコレート・紅茶会社  
-  
リトグラフ  
830×600mm  
-  
Imp. Courmont Frères, Paris  
●AN.5774-26 (AG-2728-26)  
●登録日：2017.3.27  
●都鳥進一氏寄贈(都鳥英喜旧蔵)

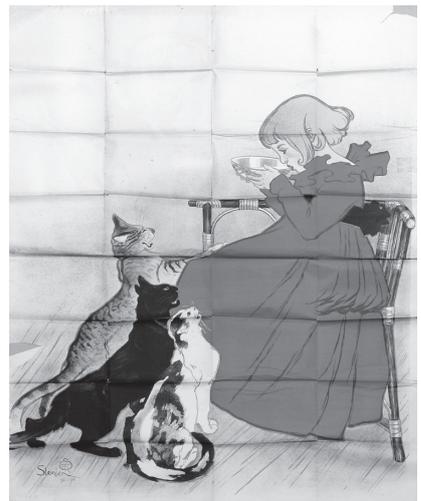

STEINLEN, Théophile Alexandre スタンラン,  
テオフィル・アレクサンドル(1859-1923)  
France  
Lait stérilisé  
ヴァンジャンヌの殺菌牛乳  
-  
リトグラフ  
1,952×1,515mm  
-  
●AN.5774-27 (AG-2728-27)  
●登録日：2017.3.27  
●都鳥進一氏寄贈(都鳥英喜旧蔵)



STEINLEN, Théophile Alexandre スタンラン,  
テオフィル・アレクサンドル(1859-1923)  
France  
Lait stérilisé  
ヴァンジャンヌの殺菌牛乳(上部分)  
-  
リトグラフ  
1,010×152mm  
-  
●AN.5774-28 (AG-2728-28)  
●登録日：2017.3.27  
●都鳥進一氏寄贈(都鳥英喜旧蔵)



STEINLEN, Théophile Alexandre スタンラン,  
テオフィル・アレクサンドル(1859-1923)  
France  
Lait stérilisé  
ヴァンジャンヌの殺菌牛乳(下部分)  
-  
リトグラフ  
1,018×1,518mm  
-  
●AN.5774-29 (AG-2728-29)  
●登録日：2017.3.27  
●都鳥進一氏寄贈(都鳥英喜旧蔵)



-  
-  
Argentina  
Cigarrillos Oro  
「オロ」煙草  
1905  
リトグラフ  
1,096×738mm  
COMPANIA TABACALERA ARGENTINA ORO  
L. Montmasson, Buenos Arres  
●AN.5774-30 (AG-2728-30)  
●登録日：2017.3.27  
●都鳥進一氏寄贈(都鳥英喜旧蔵)



-  
-  
Argentina  
Cigarrillos Sociales  
「ソシアレス」煙草  
1912  
リトグラフ  
1,094×1,438mm  
-  
L. Montmasson, Buenos Arres  
●AN.5774-31 (AG-2728-31)  
●登録日：2017.3.27  
●都鳥進一氏寄贈(都鳥英喜旧蔵)



-  
-  
France  
Salon d'automne  
サロン・ドートンヌ  
1913  
リトグラフ  
1,542×1,150mm  
-  
Spiçtiè des Imp. Minot, Paris  
●AN.5774-32 (AG-2728-32)  
●登録日：2017.3.27  
●都鳥進一氏寄贈(都鳥英喜旧蔵)



-  
-  
German  
Schützt Bremen. Schützt die Revolution.  
ブレーメンを守ろう、革命を死守しよう  
1919  
リトグラフ  
1,090×686mm  
-  
Druck von Wilhm Jöntzen, Bremen  
●AN.5774-33 (AG-2728-33)  
●登録日：2017.3.27  
●都鳥進一氏寄贈(都鳥英喜旧蔵)



-  
-  
Spain  
SOCIEDAD ESPAÑOLA AMIGOS DEL ARTE  
EXPOSICION DE "EL ABANICO EN ESPAÑA"  
スペイン芸術愛好会 展覧会「スペインの扇」  
1920  
リトグラフ  
1,340×660mm  
-  
Mateu-Madrid  
●AN.5774-34 (AG-2728-34)  
●登録日：2017.3.27  
●都鳥進一氏寄贈(都鳥英喜旧蔵)



都鳥英喜 TOTORI, Eiki (1873-1943)

晩秋 Banshu

- (制作年)

日本(京都)

カンヴァスに油彩

(本紙)785×985mm

●AN.5775 (PN-106)


●登録日：2017.3.28

●都鳥進一氏寄贈

『群芳図譜』(中澤岩太旧蔵)


●登録日：2016.6.30  
●中澤良博氏寄贈

資料番号	分類番号	作者(和文)	作者(欧文)	生没年	作品名	制作年	発行元	彫刻者/製版者	サイズ(mm)
AN.5776-1	PN-107-1	和田英作、 佐藤醇吉	WADA, Eisaku/ SATO, Junkichi	1874-1959/ 1876-1958	群芳図譜 第一輯第一編	1919	白水社内群芳図譜刊行会	村上篤太郎	375×320
AN.5776-2	PN-107-2	和田英作、 佐藤醇吉	WADA, Eisaku/ SATO, Junkichi	1874-1959/ 1876-1958	群芳図譜 第一輯第二編	1919	白水社内群芳図譜刊行会	村上篤太郎	375×320
AN.5776-3	PN-107-3	和田英作、 佐藤醇吉	WADA, Eisaku/ SATO, Junkichi	1874-1959/ 1876-1958	群芳図譜 第一輯第五編	1919	白水社内群芳図譜刊行会	村上篤太郎	375×320
AN.5776-4	PN-107-4	和田英作、 佐藤醇吉	WADA, Eisaku/ SATO, Junkichi	1874-1959/ 1876-1958	群芳図譜 第一輯第五編	1919	白水社内群芳図譜刊行会	村上篤太郎	375×320
AN.5776-5	PN-107-5	和田英作、 佐藤醇吉	WADA, Eisaku/ SATO, Junkichi	1874-1959/ 1876-1958	群芳図譜 第一輯第六編	1919	白水社内群芳図譜刊行会	村上篤太郎	375×320
AN.5776-6	PN-107-6	和田英作、 佐藤醇吉	WADA, Eisaku/ SATO, Junkichi	1874-1959/ 1876-1958	群芳図譜 第一輯第八編	1920	白水社内群芳図譜刊行会	村上篤太郎	375×320
AN.5776-7	PN-107-7	和田英作、 佐藤醇吉	WADA, Eisaku/ SATO, Junkichi	1874-1959/ 1876-1958	群芳図譜 第一輯第九編	1920	白水社内群芳図譜刊行会	村上篤太郎	375×320
AN.5776-8	PN-107-8	和田英作、 佐藤醇吉	WADA, Eisaku/ SATO, Junkichi	1874-1959/ 1876-1958	群芳図譜 第一輯第十編	1920	白水社内群芳図譜刊行会	村上篤太郎	375×320

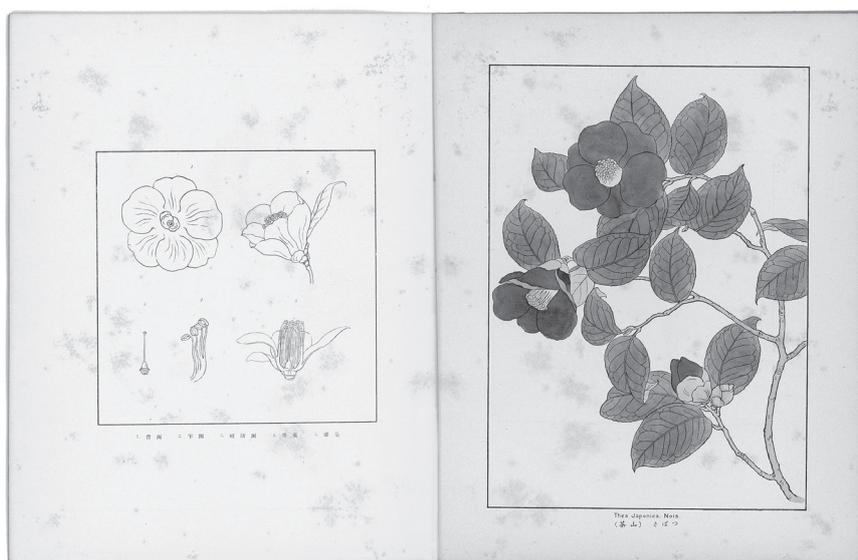


●AN.5776-1

冬木理紗男漆芸作品

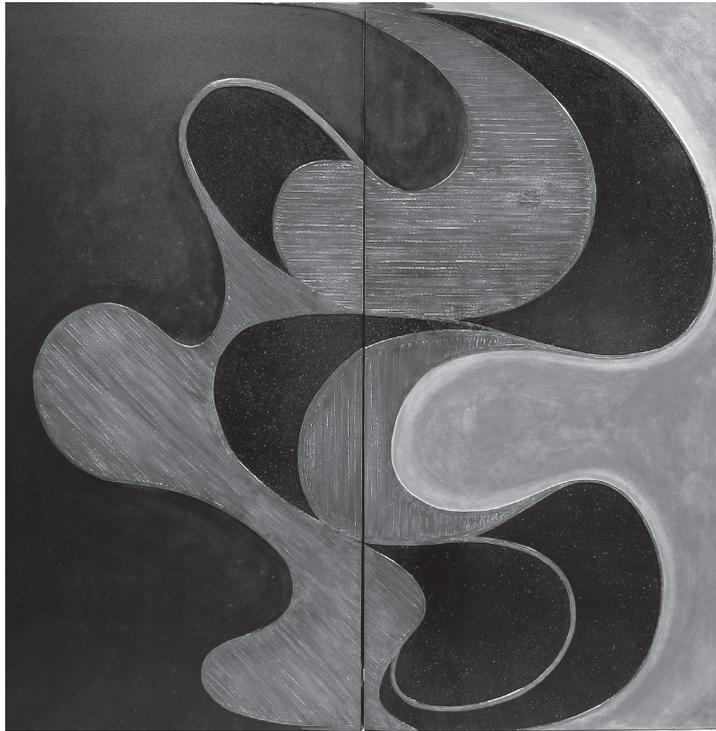

冬木理紗男(偉沙夫) FUYUKI, Risao(Isao)  
湧  
1988(昭和63)  
二枚折屏風作品 彩漆と乾漆研ぎ出し蒔絵  
木地、漆、彩漆、乾漆粉  
1,720×1,500mm  
89京都選抜展出品作品

- AN.5777(LQ-85)
- 登録日：2017.3.8
- 廣田千恵氏寄贈

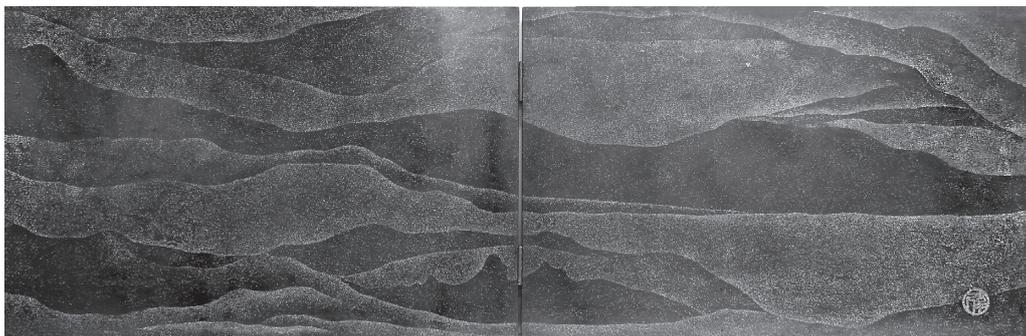

冬木理紗男(偉沙夫) FUYUKI, Risao(Isao)  
夕映え  
制作年不詳  
風炉先屏風作品  
研ぎ出し蒔絵  
木地、漆、卵殻  
553×1,711mm  
新匠工芸展出品作品

- AN.5778(LQ-86)
- 登録日：2017.3.8
- 廣田千恵氏寄贈

武田周次郎染色関連資料

●登録日：2016.9.16  
●松原武氏寄贈

資料番号	分類番号	作品名	制作年	形状	員数	サイズ(mm)
AN.5779-1	VT-818-1	[THE TEXTILE INDUSTRIES]	1912	洋書	8冊	260×180
AN.5779-2	VT-818-2	[THE PRINTING of TEXTILE FABRICS]	1897	洋書	1冊	230×160
AN.5779-3	VT-818-3	[THE PRINCIPLES of BLEACHING AND FINISHING of COTTON]	1911	洋書	1冊	230×160
AN.5779-4	VT-818-4	[機械工師必携 武田周次郎筆記]	1895-1900頃	メモ帳	1冊	90×135
AN.5779-5	VT-818-5	[売物品記](家計簿)	1892	大福帳	1冊	305×110
AN.5779-6	VT-818-6	[彫刻工場用機械器具代控]	1903	大福帳	1冊	330×120
AN.5779-7	VT-818-7	[本館建築費控]	1912	大福帳	1冊	330×120
AN.5779-8	VT-818-8	[新築御祝帳]	1913	大福帳	1冊	340×130
AN.5779-9	VT-818-9	[工場新築御祝帳]	1915	大福帳	1冊	340×130
AN.5779-10	VT-818-10	[工場増築費控帳]	1919	大福帳	1冊	330×120
AN.5779-11	VT-818-11	工場建設費用など精算請求書(竹中工務店関連資料)	1913-1919	書類	1袋(37点)	100×270
AN.5779-12	VT-818-12	祝詞(新築記念)/徳岡善九郎	1913	書状	1点	256×380
AN.5779-13	VT-818-13	祝詞(新築記念)/的場武明	1913	書状	1点	392×524
AN.5779-14	VT-818-14	祝詞(新築記念)/高橋長次郎	1913	書状	1点	254×556
AN.5779-15	VT-818-15	祝詞(新築記念)/阪根峰蔵	1913	書状	1点	392×520
AN.5779-16	VT-818-16	祝詞(新築記念)/青木佐織	1913	書状	1点	256×380
AN.5779-17	VT-818-17	祝詞(新築記念)/良蔵	1913	書状	1点	298×427
AN.5779-18	VT-818-18	祝詞(開業15周年)/明石厚明	1918	巻物・共箱付	1巻	225×1,230
AN.5779-19	VT-818-19	祝詞(創業15周年)/二条新町	1918	書状	1点	195×1,504
AN.5779-20	VT-818-20	祝詞(開業15周年)/鳥谷重次郎	1918	書状	1点	192×528
AN.5779-21	VT-818-21	祝詞(母喜寿の祝い)/岩田圭造	1925	書状	1点	196×903
AN.5779-22	VT-818-22	礼状(ピアノ寄附)/京都市梅屋尋常小学校	1926	書状	1点	196×524
AN.5779-23	VT-818-23	断り状/府社朝代神社	1942	書状	2点	196×940
AN.5779-24	VT-818-24	武田商会商品帳(捺染機械見本帳) [BLEACHING, PRINTING DYEING & FINISHING MACHINERY TAKEDA & CO. KYOTO]	大正～昭和期	冊子(紐とじ本)	1冊	200×280
AN.5779-25	VT-818-25	[シ.チ.ハウボルト製造所]ドイツ(機械カタログ)	大正～昭和初年	冊子	1冊	170×240
AN.5779-26	VT-818-26	[日本機械精工株式会社引継表]	1917	冊子	2冊	280×207
AN.5779-27	VT-818-27	[日本機械精工株式会社]リーフレット	大正～昭和初年	パンフレット	1冊	176×330
AN.5779-28	VT-818-28	[日本機械精工工場の建物位置明細図]	大正～昭和初年	図面	1枚	480×546
AN.5779-29	VT-818-29	日本機械精工工場「各建物配置図」	大正～昭和初年	図面	1枚	550×778
AN.5779-30	VT-818-30	洋行アルバム	1921	アルバム(紐とじ本)	1冊	160×252
AN.5779-31	VT-818-31	洋行アルバム	1921	アルバム	1冊	175×235
AN.5779-32	VT-818-32	書類(大正10年武田周次郎 洋行諸記通信等)	1921	書類	1袋(47点)	300×220
AN.5779-33	VT-818-33	渡欧中の購入記録	1921	書類	1点	265×205
AN.5779-34	VT-818-34	渡欧中の Lockett Crossland 社製機械の購入記録	1921	書類	13点	268×217
AN.5779-35	VT-818-35	武田商会設立当初の Lockett Crossland 社製機械の購入記録	1907-1908	書類	3点	280×215
AN.5779-36	VT-818-36	書類(染織関係機械見積注文取引書類)	1921	書類	1袋(47点)	310×240
AN.5779-37	VT-818-37	借用書類と書簡	1911-1915	書類	1袋(4点)	213×84
AN.5779-38	VT-818-38	[シュライナーロール彫刻盤注文書]	1924	書類	1枚	265×390
AN.5779-39	VT-818-39	シュライナーミル関連資料	1929	書類	3点	182×127
AN.5779-40	VT-818-40	CALENDER BOWLS リーフレット	大正～昭和初年	パンフレット	1冊	300×237
AN.5779-41	VT-818-41	特許関係資料	1927-1933	書類	4点	260×189
AN.5779-42	VT-818-42	パンチングマシンの設計図	大正末～昭和初頃	青焼き	1枚	548×783
AN.5779-43	VT-818-43	シリンドリカル・グラインダーの設計図	大正末～昭和初頃	青焼き	1枚	368×1,028
AN.5779-44	VT-818-44	武田商会社歌	昭和初年	冊子	1冊	190×129
AN.5779-45	VT-818-45	手紙(伏見宮表彰の通知 招待状)	1925	巻物	1巻	194×902
AN.5779-46	VT-818-46	産業貿易功労者表彰招待状	1925	封筒入りハガキ	1点	205×152
AN.5779-47	VT-818-47	日本産業協会表彰状	1925	額	1点	540×750
AN.5779-48	VT-818-48	原稿「捺染業の既往と現在」	1926	たて罫線紙つづり	1点	245×170
AN.5779-49	VT-818-49	武田周次郎「捺染業の既往と現在」(「帝国の青年」第11巻第11月号)	1928	雑誌	1冊	220×150
AN.5779-50	VT-818-50	訃報記事(「京工」第9号)	1931	同窓会誌	1枚	380×270
AN.5779-51	VT-818-51	[武田家二世 興業院終生録]	1931	和とじ本	1冊	290×200
AN.5779-52	VT-818-52	書類(大正4年御大典 奥元帥宿舍の件等)	1915	書類	1袋(16点)	290×220
AN.5779-53	VT-818-53	武田商会彫刻工場再開関係資料	1937-1939	書類	6点	270×375
AN.5779-54	VT-818-54	武田商会戦後資料	1950-1953	ハガキ	3枚	142×90
AN.5779-55	VT-818-55	メモ・書類	1918-1951	書類	1袋(23点)	330×240
AN.5779-56	VT-818-56	メモ・書類(海外注文表等)/武田栄一	1937-1938中心	書類	1袋(27点)	310×230
AN.5779-57	VT-818-57	日本機械精工の表紙にはさまれたメモ類/武田栄一	1949-1951	メモ類	1冊(27点)	200×285
AN.5779-58	VT-818-58	Textile Machine(彫刻マシンの取扱説明書)	大正～昭和初年	パンフレット	1冊	270×200
AN.5779-59	VT-818-59	[東洋精機の近況]	1951	パンフレット	1冊	260×183
AN.5779-60	VT-818-60	[由利ロール] 会社案内	1984	パンフレット	1冊	280×210
AN.5779-61	VT-818-61	[機械捺染法] 西田博太郎・金子西三著	1949	書籍	1冊	210×150

近世および近代西陣織物標本裂帖、図案帖


●登録日：2016.10.31  
●梶谷宣子氏寄贈

資料番号	分類番号	資料名	制作地	制作年	素材・技法	員数	サイズ(mm)
AN.5780-1	VT-819-1	裂地資料(19~20世紀)	日本	19~20世紀	布	40 sheets (342 frs)	330×435
AN.5780-2	VT-819-2	裂地資料(19~20世紀)	日本	19~20世紀	布	40 sheets (338 frs)	340×440
AN.5780-3	VT-819-3	裂地資料(19~20世紀)	日本	19~20世紀	布	30 sheets (199 frs)	320×435
AN.5780-4	VT-819-4	裂地資料(19~20世紀)	日本	19~20世紀	布	40 sheets (214 frs)	320×430
AN.5780-5	VT-819-5	裂地資料(19~20世紀)	日本	19~20世紀	布	40 sheets (319 frs)	330×435
AN.5780-6	VT-819-6	裂地資料(19~20世紀)	日本	19~20世紀	布	40 sheets (139 frs)	325×440
AN.5780-7	VT-819-7	裂地資料(19~20世紀)	日本	19~20世紀	布	42 sheets (117 frs)	325×430
AN.5780-8	VT-819-8	裂地資料(19~20世紀)	日本	19~20世紀	布	40 sheets (214 frs)	320×495
AN.5780-9	VT-819-9	裂地資料(19~20世紀)	日本	19~20世紀	布	40 sheets (154 frs)	320×430
AN.5780-10	VT-819-10	裂地資料(19~20世紀)	日本	19~20世紀	布	42 sheets (225 frs)	320×440
AN.5780-11	VT-819-11	裂地資料(19~20世紀)	日本	19~20世紀	布	46 sheets (189 frs)	330×430
AN.5780-12	VT-819-12	裂地資料(19~20世紀)	日本	19~20世紀	布	18 sheets (68 frs)	320×450
AN.5780-13	VT-819-13	裂地資料(19~20世紀)	日本	19~20世紀	布	46 sheets (196 frs)	330×435
AN.5780-14	VT-819-14	裂地資料(19~20世紀)	日本	19~20世紀	布	62 sheets (640 frs)	320×425
AN.5780-15	VT-819-15	裂地資料(19~20世紀)	日本	19~20世紀	紙	128 sheets (293 frs)	340×450
AN.5780-16	VT-819-16	裂地資料(19~20世紀)	日本	19~20世紀	紙、布	44 sheets (139 frs)	330×440

## 高島屋百選会風呂敷

●登録日：2017.2.16  
●後藤啓子氏寄贈

資料番号	分類番号	作者(和文)	作者(欧文)	生没年	作品名	制作年	サイズ(mm)
AN.5781-1	VT-820-1	作者不詳	Anon.	-	第115回百選会 記念風呂敷	1967 春	750×712
AN.5781-2	VT-820-2	作者不詳	Anon.	-	第119回百選会 記念風呂敷	1968 夏	742×717
AN.5781-3	VT-820-3	作者不詳	Anon.	-	第124回百選会 記念風呂敷	1970 春	750×717
AN.5781-4	VT-820-4	作者不詳	Anon.	-	第126回百選会 記念風呂敷	1970 秋	729×697
AN.5781-5	VT-820-5	作者不詳	Anon.	-	第127回百選会 記念風呂敷	1971 春	733×702
AN.5781-6	VT-820-6	作者不詳	Anon.	-	第128回百選会 記念風呂敷	1971 夏	742×736
AN.5781-7	VT-820-7	作者不詳	Anon.	-	第134回百選会 記念風呂敷	1973 夏	708×704
AN.5781-8	VT-820-8	作者不詳	Anon.	-	第135回百選会 記念風呂敷	1973 秋	712×726
AN.5781-9	VT-820-9	作者不詳	Anon.	-	第138回百選会 記念風呂敷	1974 秋	710×708
AN.5781-10	VT-820-10	作者不詳	Anon.	-	第136回百選会 記念風呂敷	1974 春	730×713
AN.5781-11	VT-820-11	作者不詳	Anon.	-	第139回百選会 記念風呂敷	1975 春	732×722
AN.5781-12	VT-820-12	作者不詳	Anon.	-	第144回百選会 記念風呂敷	1976 秋	711×678
AN.5781-13	VT-820-13	作者不詳	Anon.	-	第145回百選会 記念風呂敷	1977 春	734×730
AN.5781-14	VT-820-14	作者不詳	Anon.	-	第147回百選会 記念風呂敷	1977 秋	696×689
AN.5781-15	VT-820-15	作者不詳	Anon.	-	第148回百選会 記念風呂敷	1978 春	706×710
AN.5781-16	VT-820-16	作者不詳	Anon.	-	第149回百選会 記念風呂敷	1978 夏	734×705
AN.5781-17	VT-820-17	作者不詳	Anon.	-	第150回百選会 記念風呂敷	1978 秋	695×697
AN.5781-18	VT-820-18	作者不詳	Anon.	-	第151回百選会 記念風呂敷	1979 春	750×714
AN.5781-19	VT-820-19	作者不詳	Anon.	-	第153回百選会 記念風呂敷	1979 秋	752×695
AN.5781-20	VT-820-20	作者不詳	Anon.	-	第155回百選会 記念風呂敷	1980 夏	733×700
AN.5781-21	VT-820-21	作者不詳	Anon.	-	第156回百選会 記念風呂敷	1980 秋	734×704
AN.5781-22	VT-820-22	作者不詳	Anon.	-	第157回百選会 記念風呂敷	1981 春	702×716
AN.5781-23	VT-820-23	作者不詳	Anon.	-	第158回百選会 記念風呂敷	1981 秋	711×706
AN.5781-24	VT-820-24	作者不詳	Anon.	-	第170回百選会 記念風呂敷	1987 秋	713×680
AN.5781-25	VT-820-25	作者不詳	Anon.	-	百選会 記念風呂敷	制作年不詳	729×724
AN.5781-26	VT-820-26	作者不詳	Anon.	-	百選会 記念風呂敷	制作年不詳	919×896
AN.5781-27	VT-820-27	作者不詳	Anon.	-	百選会 記念風呂敷	制作年不詳	726×699
AN.5781-28	VT-820-28	作者不詳	Anon.	-	百選会 記念風呂敷	制作年不詳	760×710
AN.5781-29	VT-820-29	作者不詳	Anon.	-	百選会 記念風呂敷	制作年不詳	907×907
AN.5781-30	VT-820-30	作者不詳	Anon.	-	百選会 記念風呂敷	制作年不詳	724×736
AN.5781-31	VT-820-31	作者不詳	Anon.	-	百選会 記念風呂敷	制作年不詳	695×736
AN.5781-32	VT-820-32	作者不詳	Anon.	-	百選会 記念風呂敷	制作年不詳	695×724
AN.5781-33	VT-820-33	作者不詳	Anon.	-	百選会 記念風呂敷	制作年不詳	736×710
AN.5781-34	VT-820-34	作者不詳	Anon.	-	百選会 記念風呂敷	制作年不詳	745×716
AN.5781-35	VT-820-35	作者不詳	Anon.	-	百選会 記念風呂敷	制作年不詳	710×751
AN.5781-36	VT-820-36	作者不詳	Anon.	-	百選会 記念風呂敷	制作年不詳	697×756
AN.5781-37	VT-820-37	梅原龍三郎	UMEHARA, Ryuzaburo	1888-1986	創業150周年 記念風呂敷	1980	718×705

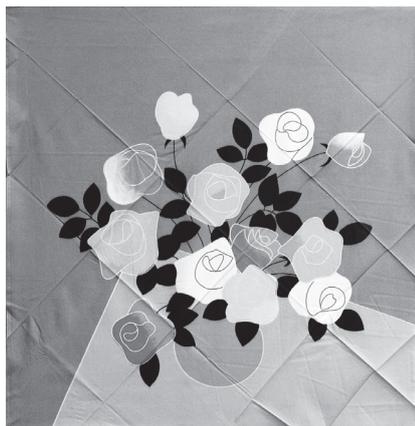

●AN.5781-5



●AN.5781-19




●AN.5781-37

蛭川桂秀図案プリント生地および収集生地見本

- 登録日：2016.9.16
- 蛭川久美子氏寄贈

資料番号	分類番号	作品名	制作年	材質	員数	サイズ(mm)
AN.5782	VT-821	蛭川桂秀図案プリント生地および、収集生地見本	-	布	6箱	-

マッチ箱

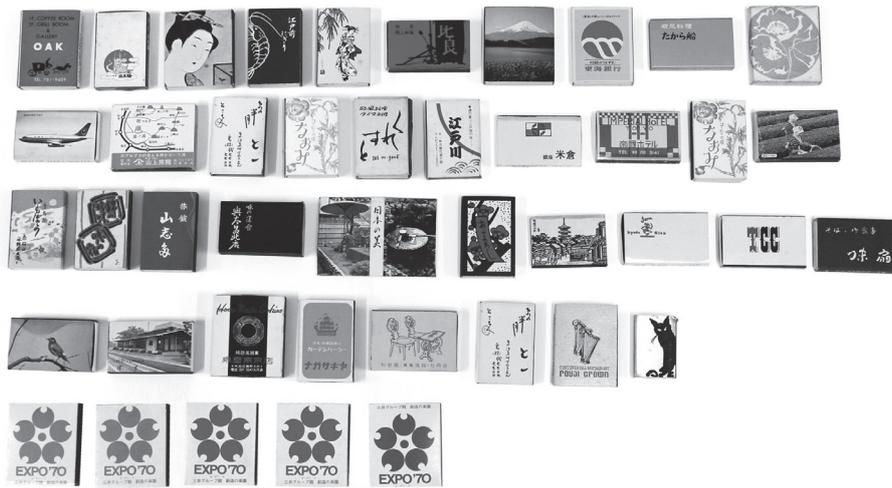

マッチ箱

1970頃

備考：マッチ箱43点を一括寄贈

- AN.5783 (TM-187)
- 登録日：2016.6.24
- 石田英夫氏寄贈

椎原兵市関連資料

●登録日：2016.7.19  
●椎原毅氏より寄贈

注：原題がいない資料に関しては括弧 [ ] を付けて表記する。

AN.5784 図面

資料番号	分類番号	詳細番号	資料名	縮尺	署名	日付	材質・形態	サイズ(mm)
AN.5784-1	MD-1203-1	09-1	[邸宅庭園図]	1/200	-	-	和紙、鉛筆、水彩	715×765
AN.5784-2	MD-1203-2	09-2	[東屋]	-	-	-	和紙、鉛筆	515×630
AN.5784-3	MD-1203-3	09-3	[等高線]	-	-	-	和紙、鉛筆	380×615
AN.5784-4	MD-1203-4	09-4	排水溜枡并全鍍鉄金蓋原寸圖	-	-	-	和紙、墨	758×605
AN.5784-5	MD-1203-5	09-5	[金蓋原寸図下書]	-	-	-	和紙、鉛筆	748×487
AN.5784-6	MD-1203-6	09-6	赤坂離宮丸山菊食堂硝子室之圖	1/100	-	-	和紙、鉛筆	200×265
AN.5784-7	MD-1203-7	09-12	北墓設計画図	1/1200	-	昭和11年5月	青焼き	476×668
AN.5784-8	MD-1203-8	09-13	[装飾図]	-	-	-	和紙、鉛筆	394×273
AN.5784-9	MD-1203-9	09-14	[スケッチ]	-	-	-	和紙、トレーシング・ペーパー、鉛筆、インク、水彩	281×400
AN.5784-10	MD-1203-10	09-15	[陶器漆器図]	-	-	-	和紙、インク、水彩	245×378
AN.5784-11	MD-1203-11	09-33	[碑]	-	椎原(印鑑)	-	青焼き	123×226
AN.5784-12	MD-1203-12	09-34	[碑]	-	椎原(印鑑)	-	青焼き	164×229
AN.5784-13	MD-1203-13	09-35	[碑]	-	椎原(印鑑)	-	青焼き	203×175
AN.5784-14	MD-1203-14	10-1	[窯]	-	H.Shiihara	23.10.10	トレーシング・ペーパー、インク	349×430
AN.5784-15	MD-1203-15	10-2	中之島公園	1/600	-	昭和10年	青焼き	715×1,080
AN.5784-16	MD-1203-16	11	満州電電別府療養所造園設計図	1/300	椎原造園研究所	1904.7.10	青焼き	650×770
AN.5784-17	MD-1203-17	12	天皇寺公園改造計画	1/1200	-	-	画用紙、インク	620×790
AN.5784-18	MD-1203-18	13-1	敷地貳百坪建坪三十二坪[邸宅庭園図面]	1/100	-	-	画用紙、インク、水彩	400×306
AN.5784-19	MD-1203-19	14-1	運動本位の公園設計圖	1/600	-	-	画用紙、インク、水彩	627×720
AN.5784-20	MD-1203-20	14-2	城郭式運動公園	-	-	-	画用紙、インク、水彩	510×700

AN.5785 書籍・雑誌等

資料番号	分類番号	詳細番号	資料名	縮尺	署名	日付	材質・形態	サイズ(mm)
AN.5785-1	MD-1204-1	02-1	土木関係法規集	-	-	昭和8年11月10日	書籍	147×108×38
AN.5785-2	MD-1204-2	02-2	日本名園案内	-	-	昭和4年11月25日	書籍	152×107×6
AN.5785-3	MD-1204-3	02-3	徳島の庭園	-	-	昭和36年9月25日	書籍	181×130×5
AN.5785-4	MD-1204-4	02-4	實用主義の庭園	-	-	大正8年8月20日	書籍	225×163×30
AN.5785-5	MD-1204-5	02-5	教育塔	-	-	昭和12年10月30日	書籍	196×130×15(箱)
AN.5785-6	MD-1204-6	02-6	世界に於ける最近の高速度鉄道	-	-	昭和9年10月25日	書籍	200×137×19(箱)
AN.5785-7	MD-1204-7	02-7	大禮奉祝交通電気博ポスター選集	-	-	昭和3年10月20日	書籍	202×132×15(箱)
AN.5785-8	MD-1204-8	02-8	西洋史参照圖	-	-	明治32年4月12日	書籍	227×160×15
AN.5785-9	MD-1204-9	02-9	マツダランプ製造元 東京電気株式会社 全国街路照明一覽	-	-	大正14年2月20日	書籍	218×296×6
AN.5785-10	MD-1204-10	02-10	PARKS	-	-	-	書籍	254×186×32
AN.5785-11	MD-1204-11	02-11	武田博士作品集	-	-	昭和8年10月5日	書籍	360×225×24
AN.5785-12	MD-1204-12	09-26	京都名園圖説 第二十四輯	-	-	-	評論	221×151
AN.5785-13	MD-1204-13	09-27	東京名園圖説 第二十二輯	-	-	-	評論	221×151
AN.5785-14	MD-1204-14	09-23	世界周遊圖帖 第二輯	-	-	大正12年11月4日	画集	190×255
AN.5785-15	MD-1204-15	09-16	街路照明/東京電気株式会社	-	-	-	図集	270×210
AN.5785-16	MD-1204-16	09-17	黒田小山淺井三先生撰 西洋近世名画集	-	-	明治38年11月	図集	303×235
AN.5785-17	MD-1204-17	09-30	独逸議院	-	shiihara	-	図集	272×198
AN.5785-18	MD-1204-18	09-31	プロイセン議院	-	shiihara	-	図集	272×198
AN.5785-19	MD-1204-19	09-32	[図集]	-	-	-	図集	128×234×40
AN.5785-20	MD-1204-20	09-62	[図集]	-	-	-	図集	127×203
AN.5785-21	MD-1204-21	09-40	PARKS&GARDENS OF TOKYO / TOKYO MUNICIPAL OFFICE	-	-	-	写真集	258×216
AN.5785-22	MD-1204-22	09-41	THE CAPITAL OF CANADA PARKS AND PRIVeways	-	-	-	写真集	314×235
AN.5785-23	MD-1204-23	09-22	英国皇太子殿下御來朝 日本名勝風俗写真獻上記念 / 大阪朝日新聞社	-	-	大正11年4月3日	雑誌	187×262
AN.5785-24	MD-1204-24	09-24	庭園と風景 第十七巻 第三號	-	-	昭和10年3月15日	雑誌	265×190
AN.5785-25	MD-1204-25	09-25	野島 三月號	-	-	昭和10年3月1日	雑誌	225×150
AN.5785-26	MD-1204-26	09-28	庭園と風景 第十七巻 第二號	-	-	昭和10年2月15日	雑誌	264×188
AN.5785-27	MD-1204-27	09-29	日本庭園 第十七号	-	-	昭和35年6月20日	雑誌	256×182
AN.5785-28	MD-1204-28	09-45	LE NU ET LA BEAUTE DANS L'ART	-	-	-	雑誌	295×205
AN.5785-29	MD-1204-29	09-46	JUGEND 1910 N r .2	-	-	-	雑誌	288×223
AN.5785-30	MD-1204-30	09-47	JUGEND 1910 N r .4	-	-	-	雑誌	288×223
AN.5785-31	MD-1204-31	09-48	JUGEND 1909 N r .31	-	-	-	雑誌	292×224
AN.5785-32	MD-1204-32	09-49	JUGEND 1909 N r .32	-	-	-	雑誌	290×225
AN.5785-33	MD-1204-33	09-50	JUGEND 1909 N r .34	-	-	-	雑誌	296×223
AN.5785-34	MD-1204-34	09-51	JUGEND 1909 N r .35	-	-	-	雑誌	292×223
AN.5785-35	MD-1204-35	09-52	JUGEND 1909 N r .35	-	-	-	雑誌	290×224
AN.5785-36	MD-1204-36	09-53	JUGEND 1909 N r .40	-	-	-	雑誌	289×225
AN.5785-37	MD-1204-37	09-54	JUGEND 1909 N r .43	-	-	-	雑誌	290×224
AN.5785-38	MD-1204-38	09-55	JUGEND 1909 N r .44	-	-	-	雑誌	288×222
AN.5785-39	MD-1204-39	09-56	JUGEND 1909 N r .49	-	-	-	雑誌	290×224
AN.5785-40	MD-1204-40	09-57	JUGEND 1908 N r .41	-	-	-	雑誌	288×225
AN.5785-41	MD-1204-41	09-58	JUGEND 1908 N r .49	-	-	-	雑誌	292×223
AN.5785-42	MD-1204-42	09-59	JUGEND 1907 N r .19	-	-	-	雑誌	291×222
AN.5785-43	MD-1204-43	09-60	LE NU AU SALON	-	-	-	雑誌	295×208
AN.5785-44	MD-1204-44	09-61	NGEND PROBE BAND	-	-	-	雑誌	290×225
AN.5785-45	MD-1204-45	09-19	有栖川宮記念公園案内 / 東京市役所	-	椎原(印鑑)	昭和9年	パンフレット	234×157
AN.5785-46	MD-1204-46	09-20	高松宮御下賜 有栖川宮公園 / 東京市役所	-	椎原(印鑑)	-	パンフレット	256×213
AN.5785-47	MD-1204-47	09-21	公園と遊園地 設計・施工案内 / 橋本庭園工務所	-	-	-	パンフレット	266×190
AN.5785-48	MD-1204-48	09-36	A UNIQUE CENTER FOR THE HEALTH AND LIFE SCIENCES	-	-	-	パンフレット	214×280
AN.5785-49	MD-1204-49	09-37	New Frontiers For THE GREATER UNIVERSITY OF BUFFALO	-	-	-	パンフレット	215×280

資料番号	分類番号	詳細番号	資料名	縮尺	署名	日付	材質・形態	サイズ(mm)
AN.5785-50	MD-1204-50	09-38	The Harvard School of Landscape Architecture	-	-	-	パンフレット	247×175
AN.5785-51	MD-1204-51	09-39	NOTICES OF INTEREST TO SUBSCRIBERS TO THIS VOLUME	-	-	-	パンフレット	288×205
AN.5785-52	MD-1204-52	09-42	POPULAR Homes and Plans	-	-	-	パンフレット	279×214
AN.5785-53	MD-1204-53	09-43	THIS YEARS BEST HOMES	-	-	-	パンフレット	279×215
AN.5785-54	MD-1204-54	09-44	1958 SPLIT-LEVEL homes	-	-	-	パンフレット	280×213

## AN.5786 個人資料

資料番号	分類番号	詳細番号	資料名	縮尺	署名	日付	材質・形態	サイズ(mm)
AN.5786-1	MD-1205-1	03-1	KOKORO NO NIKKI / TOKYO KIBOSHA	-	-	昭和5年	日記帳	191×135×23
AN.5786-2	MD-1205-2	03-2	KOKORO NO NIKKI / TOKYO KIBOSHA	-	-	昭和6年	日記帳	191×135×25
AN.5786-3	MD-1205-3	03-3	常用日記	-	-	昭和7年	日記帳	194×137×25
AN.5786-4	MD-1205-4	03-4	ICHINICHI ISSO KOKORO NO NIKKI / KOKOKU DOSHikai	-	-	昭和8年	日記帳	192×135×25
AN.5786-5	MD-1205-5	03-5	ICHINICHI ISSO KOKORO NO NIKKI	-	-	昭和10年	日記帳	191×135×25
AN.5786-6	MD-1205-6	03-6	修養 心の日記	-	-	昭和11年	日記帳	189×137×23
AN.5786-7	MD-1205-7	03-7	心の日記	-	-	昭和12年	日記帳	195×137×25(箱)
AN.5786-8	MD-1205-8	03-8	一日一思想 心の日記	-	-	昭和15年	日記帳	194×137×27(箱)
AN.5786-9	MD-1205-9	03-9	一日一思想 心の日記	-	-	昭和17年	日記帳	183×132×20
AN.5786-10	MD-1205-10	03-10	朝日記 / 紀元二千六百三年	-	-	昭和18年	日記帳	187×135×25
AN.5786-11	MD-1205-11	07-1	[写真25枚]	-	-	昭和5.5.30	-	195×129
AN.5786-12	MD-1205-12	07-2	[手紙]	-	-	昭和4.11.吉日	-	177×188
AN.5786-13	MD-1205-13	07-3	恩賜京都博物館建築の概要	-	-	大正14.3.31	-	400×268
AN.5786-14	MD-1205-14	07-4	三水会々員名簿	-	-	昭和18.1	-	103×153
AN.5786-15	MD-1205-15	07-5	『椎原兵市氏の作品と業績』収支決算	-	-	昭和42.8	-	362×195
AN.5786-16	MD-1205-16	07-6	『椎原兵市氏の作品と業績』出版委員会醸全者芳名録	-	-	-	-	196×380
AN.5786-17	MD-1205-17	07-7	『椎原兵市氏の作品と業績』出版委員会醸全者住所録か	-	-	-	紙、インク、鉛筆	258×368
AN.5786-18	MD-1205-18	07-8	[図版リスト]	-	-	-	-	592×447
AN.5786-19	MD-1205-19	07-9	スケッチブック(白・植物等)	-	-	昭和10年	-	116×182
AN.5786-20	MD-1205-20	07-10	スケッチブック(黒・人物等)	-	-	-	-	110×166
AN.5786-21	MD-1205-21	08-1	感謝状	-	-	1948.6.10	-	288×228
AN.5786-22	MD-1205-22	09-7	[翻訳帳]	-	-	-	紙、インク、鉛筆	193×130×20
AN.5786-23	MD-1205-23	09-8	[葉書帳]	-	-	-	紙、インク、絵具、鉛筆	247×193×30
AN.5786-24	MD-1205-24	09-9	[記録帳]	-	-	-	紙、インク	265×187
AN.5786-25	MD-1205-25	09-10	[記念品 目録]	-	-	-	紙、墨	218×173
AN.5786-26	MD-1205-26	09-11	第一期墓地新設費昭和十三年豫算執行計画書	-	-	昭和13年	紙、インク	274×199
AN.5786-27	MD-1205-27	09-18	箕面公園遊道新設工事竣工報告書	-	-	大正13年5月	-	262×200
AN.5786-28	MD-1205-28	14-3	卒業証書	-	-	明治40年7月3日	紙、墨	375×480
AN.5786-29	MD-1205-29	14-4	大禮記念章之證	-	-	大正4年11月10日	紙、墨	324×417
AN.5786-30	MD-1205-30	14-5	表彰状	-	-	昭和33年7月10日	紙、墨	355×507

## AN.5787 『椎原兵市氏の作品と業績』図版原版

資料番号	分類番号	詳細番号	資料名	縮尺	署名	日付	材質・形態	サイズ(mm)
AN.5787-1	MD-1206-1	01-1	表紙	-	-	-	銅	130×10
AN.5787-2	MD-1206-2	01-2	序(中馬髻肖像)	-	-	-	銅	36×30
AN.5787-3	MD-1206-3	01-3	[椎原兵市肖像写真]	-	-	-	銅	85×120
AN.5787-4	MD-1206-4	01-4	肖像(署名)	-	-	-	銅	60×15
AN.5787-5	MD-1206-5	01-5	勲四等瑞宝章	-	-	-	銅	85×120
AN.5787-6	MD-1206-6	01-6	晴れの受勲の日 学生会館にて旧友に会う	-	-	-	銅	85×120
AN.5787-7	MD-1206-7	01-7	建設大臣より表彰と銀杯	-	-	-	銅	75×100
AN.5787-8	MD-1206-8	01-8	米進駐軍病院院長より表彰	-	-	-	銅	74×60
AN.5787-9	MD-1206-9	01-9	御堂前のイチョウ並木	-	-	-	銅	170×120
AN.5787-10	MD-1206-10	01-10	旧芝離宮鳥視図	-	-	-	銅	100×145
AN.5787-11	MD-1206-11	01-11	山本邸庭園	-	-	-	銅	100×145
AN.5787-12	MD-1206-12	01-12	山本邸の壁泉	-	-	-	銅	100×145
AN.5787-13	MD-1206-13	01-13	檀原神宮外苑内文化園	-	-	-	銅	100×150
AN.5787-14	MD-1206-14	01-14	武田邸庭園	-	-	-	銅	165×145
AN.5787-15	MD-1206-15	01-15	タイハツ池田第2工場花壇	-	-	-	銅	100×145
AN.5787-16	MD-1206-16	01-16	タイハツ池田第2工場前植栽	-	-	-	銅	70×100
AN.5787-17	MD-1206-17	01-17	松下電子研究所中庭	-	-	-	銅	100×145
AN.5787-18	MD-1206-18	01-18	松下電子研究所中庭(2)	-	-	-	銅	100×70
AN.5787-19	MD-1206-19	01-19	松下電子工場内憩いの庭	-	-	-	銅	65×105
AN.5787-20	MD-1206-20	01-20	松下電子工場内憩いの庭(2)	-	-	-	銅	75×145
AN.5787-21	MD-1206-21	01-21	大阪ゴルフ第2コース	-	-	-	銅	70×105
AN.5787-22	MD-1206-22	01-22	大阪ゴルフ第2グリーン	-	-	-	銅	100×145
AN.5787-23	MD-1206-23	01-23	赤坂離宮噴水池	-	-	-	銅	100×145
AN.5787-24	MD-1206-24	01-24	京都御所外苑	-	-	-	銅	100×145
AN.5787-25	MD-1206-25	01-25	自宅庭園見取図	-	-	-	銅	100×145
AN.5787-26	MD-1206-26	01-26	大阪城本丸庭園	-	-	-	銅	100×140
AN.5787-27	MD-1206-27	01-27	大禮記念大阪城公園	-	-	-	銅	100×145
AN.5787-28	MD-1206-28	01-28	大阪城公園設計案	-	-	-	銅	135×145
AN.5787-29	MD-1206-29	01-29	天王寺公園沈床花壇	-	-	-	銅	145×115
AN.5787-30	MD-1206-30	01-30	天王寺動物園	-	-	-	銅	102×145
AN.5787-31	MD-1206-31	01-31	服部霊園	-	-	-	銅	118×145
AN.5787-32	MD-1206-32	01-32	城北公園設計図	-	-	-	銅	105×165
AN.5787-33	MD-1206-33	01-33	木村邸庭園	-	-	-	銅	95×120
AN.5787-34	MD-1206-34	01-34	木村邸庭園(2)	-	-	-	銅	68×86
AN.5787-35	MD-1206-35	01-35	日本風ティガーデン	-	-	-	銅	95×160
AN.5787-36	MD-1206-36	01-36	日本風ティガーデン(2)	-	-	-	銅	95×50
AN.5787-37	MD-1206-37	01-37	徳島市文化公園	-	-	-	銅	70×105
AN.5787-38	MD-1206-38	01-38	[徳島市文化公園]	-	-	-	銅	80×150
AN.5787-39	MD-1206-39	01-39	徳島市動物園	-	-	-	銅	85×115
AN.5787-40	MD-1206-40	01-40	徳島市動物園(2)	-	-	-	銅	85×115
AN.5787-41	MD-1206-41	01-41	蜂須賀候庭園図	-	-	-	銅	106×144
AN.5787-42	MD-1206-42	01-42	白浜ゴルフ日時計	-	-	-	銅	100×145
AN.5787-43	MD-1206-43	01-43	白浜ゴルフ噴水池	-	-	-	銅	30×85
AN.5787-44	MD-1206-44	01-44	白浜ゴルフ噴水池(2)	-	-	-	銅	90×145
AN.5787-45	MD-1206-45	01-45	中山悦治氏別荘	-	-	-	銅	105×145

資料番号	分類番号	詳細番号	資料名	縮尺	署名	日付	材質・形態	サイズ(mm)
AN.5787-46	MD-1206-46	01-46	松山高商校庭	-	-	-	銅	105×145
AN.5787-47	MD-1206-47	01-47	満州電報別府療養所	-	-	-	銅	120×145
AN.5787-48	MD-1206-48	01-48	伊丹園芸種苗農園	-	-	-	銅	105×145
AN.5787-49	MD-1206-49	01-49	大阪工業試験所総合計画案	-	-	-	銅	130×145
AN.5787-50	MD-1206-50	01-50	住谷邸庭園	-	-	-	銅	80×110
AN.5787-51	MD-1206-51	01-51	住谷邸庭園(2)	-	-	-	銅	60×95
AN.5787-52	MD-1206-52	01-52	井原邸正門	-	-	-	銅	110×145
AN.5787-53	MD-1206-53	01-53	白浜御苑ロビー前の庭	-	-	-	銅	100×145
AN.5787-54	MD-1206-54	01-54	白浜御苑グリル前の庭	-	-	-	銅	100×145
AN.5787-55	MD-1206-55	01-55	山本庭園設計図	-	-	-	銅	110×135
AN.5787-56	MD-1206-56	01-56	中山竹並村日庭園設計図	-	-	-	銅	100×130
AN.5787-57	MD-1206-57	01-57	福岡市香茶園計画図	-	-	-	銅	197×339
AN.5787-58	MD-1206-58	01-58	東洋レーヨン園山厚生園設計図	-	-	-	銅	190×140
AN.5787-59	MD-1206-59	01-59	[東洋レーヨン園山厚生園]右図面一部詳細図	-	-	-	銅	142×192
AN.5787-60	MD-1206-60	01-60	南淡輪計画図	-	-	-	銅	100×140
AN.5787-61	MD-1206-61	01-61	千登世旅館設計図	-	-	-	銅	100×150
AN.5787-62	MD-1206-62	01-62	千登世旅館庭園全景	-	-	-	銅	70×160
AN.5787-63	MD-1206-63	01-63	十川邸庭園設計図	-	-	-	銅	110×110
AN.5787-64	MD-1206-64	01-64	大麻神社外苑設計図	-	-	-	銅	90×160
AN.5787-65	MD-1206-65	01-65	ハーコラとポンド	-	-	-	銅	128×216
AN.5787-66	MD-1206-66	01-66	洋風小庭園	-	-	-	銅	105×145
AN.5787-67	MD-1206-67	01-67	水車	-	-	-	銅	120×185
AN.5787-68	MD-1206-68	01-68	加茂の森	-	-	-	銅	120×185
AN.5787-69	MD-1206-69	01-69	彫刻テッサン	-	-	-	銅	160×120
AN.5787-70	MD-1206-70	01-70	人体テッサン	-	-	-	銅	160×120
AN.5787-71	MD-1206-71	01-71	各種の灯籠1	-	-	-	銅	100×47
AN.5787-72	MD-1206-72	01-72	各種の灯籠2	-	-	-	銅	100×49
AN.5787-73	MD-1206-73	01-73	各種の灯籠3	-	-	-	銅	100×45
AN.5787-74	MD-1206-74	01-74	[スケッチ東屋]	-	-	-	銅	70×100
AN.5787-75	MD-1206-75	01-75	[スケッチ滯標]	-	-	-	銅	62×41
AN.5787-76	MD-1206-76	01-76	[[現代庭園図説]表紙図案]	-	-	-	銅	90×105
AN.5787-77	MD-1206-77	01-77	[スケッチ住宅門]	-	-	-	銅	50×70
AN.5787-78	MD-1206-78	01-78	学生時代の習作	-	-	-	銅	90×185

## AN.5788 その他

資料番号	分類番号	詳細番号	資料名	縮尺	署名	日付	材質・形態	サイズ(mm)
AN.5788-1	MD-1207-1	05-1	[文鎮]	-	-	-	-	80×80
AN.5788-2	MD-1207-2	05-2	[文鎮]	-	-	-	-	70×70
AN.5788-3	MD-1207-3	05-3	[メダル]	-	-	-	-	62×62
AN.5788-4	MD-1207-4	05-4	[印]	-	-	-	-	40×40×55
AN.5788-5	MD-1207-5	06-1	[メダル]	-	-	-	-	65×65
AN.5788-6	MD-1207-6	06-2	[メダル]	-	-	-	-	66×70

村野藤吾建築資料

●登録日：2017.3.31  
●寄贈

略語一覧

S.T.: 題名表記なし; SN: 図面番号; s.a.: 年代表記なし; PP: 画用紙; PC: トレーシング・ペーパー; PJ: 和紙; PL: 便箋・普通紙; CT: 葉書; EV: 封筒; Pho: フォト・コピー;  
BP: 青図; Dpc: 第二原図; SP: 硫酸紙; CR: 鉛筆; CCR: 色鉛筆; EN: インク; MQ: マーカー; SB: ホールペン; (N): 黒; (R): 赤; (B): 青・水色; (J): 黄色; (V): 緑色; (M):  
紫色; (O): 橙色; (MR): 茶色; (P): 桃色; (BL): 白; Aql.: 水彩; Gouache: グアッシュ; TO: 欠損有り; REV.: 修正・訂正; DEL: 取り壊し; EXT.: 竣工; (sic): 原文のママ

AN.5789 MD-1208 佐伯邸 28fols.

資料番号	分類番号	詳細番号	図面タイトル	図面番号	縮尺	署名	日付	素材	サイズ(mm)
AN.5789-1	MD-1208-1	II-13-G-1	佐伯邸 家具配置図	-	1/100	-	1965/6完了	PC/CR	397×548
AN.5789-2	MD-1208-2	II-13-G-2	佐伯邸 寝室・家具配置変更	-	1/20	-	-	PC/CR	395×545
AN.5789-3	MD-1208-3	II-13-G-3	佐伯邸 1F 廊下 作業台(×1)	7	1/10	-	-	PC/CR	275×395
AN.5789-4	MD-1208-4	II-13-G-4	佐伯邸 子供室 書棚(×1)	24	1/20	-	-	PC/CR	273×398
AN.5789-5	MD-1208-5	II-13-G-5	佐伯邸 各室 額掛 大(×5)小(×3)	26	1/10,1/1	-	-	PC/CR	277×398
AN.5789-6	MD-1208-6	II-13-G-6	佐伯邸 1F 朝食室 卓子(×1)椅子(×4)	9	1/10	-	-	PC/CR	273×393
AN.5789-7	MD-1208-7	II-13-G-7	佐伯邸 1F 食堂 卓子(×1)	10	1/10	-	-	PC/CR	278×391
AN.5789-8	MD-1208-8	II-13-G-8	佐伯邸 1F 食堂 卓子	11	1/10	-	-	PC/CR	279×392
AN.5789-9	MD-1208-9	II-13-G-9	佐伯邸 1F 応接室 飾棚(×1)	21	1/10	-	-	PC/CR	279×395
AN.5789-10	MD-1208-10	II-13-G-10	佐伯邸 1F 食堂 戸棚(×1)	13	1/10	-	-	PC/CR	275×393
AN.5789-11	MD-1208-11	II-13-G-11	佐伯邸 1F 居間 飾棚(×1)	15	1/10	-	-	PC/CR	277×395
AN.5789-12	MD-1208-12	II-13-G-12	佐伯邸 1F 居間 ホームバーキャビネット(×1)	16	1/10	-	-	PC/CR	275×390
AN.5789-13	MD-1208-13	II-13-G-13	佐伯邸 夫人室 文机(×1)	22	1/10	-	-	PC/CR	273×397
AN.5789-14	MD-1208-14	II-13-G-14	佐伯邸 2F 子供室 寝台(×1) 1F 寝室 寝台(×2)	2	1/10	-	-	PC/CR	270×395
AN.5789-15	MD-1208-15	II-13-G-15	佐伯邸 1F 居間 卓子 大(×1)小(×1)椅子(×6)	14	1/10	-	-	PC/CR	273×393
AN.5789-16	MD-1208-16	II-13-G-16	佐伯邸 1F サンプルーム 卓子(×1)椅子(×2)	5	1/10	-	-	PC/CR	278×395
AN.5789-17	MD-1208-17	II-13-G-17	佐伯邸 1F 厨房 卓子(×1)	8	1/10	-	-	PC/CR	278×395
AN.5789-18	MD-1208-18	II-13-G-18	佐伯邸 1F 寝室 机(×1)椅子(×1)	1	1/10	-	-	PC/CR	273×393
AN.5789-19	MD-1208-19	II-13-G-19	佐伯邸 1F 寝室 卓子(×1)椅子(×2)	3	1/10	-	-	PC/CR	273×394
AN.5789-20	MD-1208-20	II-13-G-20	佐伯邸 1F 応接室 長(×1)安楽(×2)	19	1/10	-	-	PC/CR	275×390
AN.5789-21	MD-1208-21	II-13-G-21	佐伯邸 1F 寝室 ナイトテーブル(×1)	4	1/10	-	-	PC/CR	278×390
AN.5789-22	MD-1208-22	II-13-G-22	佐伯邸 1F 応接室 電話台(×1)	20	1/10	-	-	PC/CR	280×395
AN.5789-23	MD-1208-23	II-13-G-23	佐伯邸 夫人室 本箱兼茶ダンス(×1)	23	1/10	-	-	PC/CR	275×398
AN.5789-24	MD-1208-24	II-13-G-24	佐伯邸 廊下脇 W.R.	25	1/20	-	-	PC/CR	275×398
AN.5789-25	MD-1208-25	II-13-G-25	佐伯邸 1F サンプルーム 寝椅子(×1)	6	1/10	-	-	PC/CR	278×394
AN.5789-26	MD-1208-26	II-13-G-26	佐伯邸 1F 食堂 椅子(×8)	12	1/10	-	-	PC/CR	278×390
AN.5789-27	MD-1208-27	II-13-G-27	佐伯邸 1F 応接室 椅子(×2) 1F 居間 椅子(×2)	17	1/10	-	-	PC/CR	260×393
AN.5789-28	MD-1208-28	II-13-G-28	佐伯邸 1F 応接室 卓子(×1)	18	1/10	-	-	PC/CR	273×395

AN.5790 MD-1209 都ホテル、プール新設工事、河原町食堂 54fols.

資料番号	分類番号	詳細番号	図面タイトル	図面番号	縮尺	署名	日付	素材	サイズ(mm)
AN.5790-1	MD-1209-1	V-1-A-1	都ホテルプール新設工事 仕上表1	0-1	-	-	1963.2.18	PC/CR	420×597
AN.5790-2	MD-1209-2	V-1-A-2	都ホテルプール新設工事 仕上表2	0-2	-	-	1963.2.18	PC/CR	421×599
AN.5790-3	MD-1209-3	V-1-A-3	都ホテルプール新設工事 配置図 1階平面図	1	1/300	-	1958.1.18	PC/CR	420×588
AN.5790-4	MD-1209-4	V-1-A-4	都ホテルプール新設工事 配置図 2階平面図	2	1/300	-	1958.1.18	PC/CR	420×597
AN.5790-5	MD-1209-5	V-1-A-5	都ホテルプール新設工事 1階平面図	3	1/100	-	1963.2.7	PC/CR	420×595
AN.5790-6	MD-1209-6	V-1-A-6	都ホテルプール新設工事 2階平面図	4	1/100	-	1963.2.7	PC/CR	420×594
AN.5790-7	MD-1209-7	V-1-A-7	都ホテルプール新設工事 断面図	5	1/100	-	1963.2.8	PC/CR	420×601
AN.5790-8	MD-1209-8	V-1-A-8	都ホテルプール新設工事 断面図(B)	5(B)	1/100	-	1963.3.19	PC/CR	420×600
AN.5790-9	MD-1209-9	V-1-A-9	都ホテルプール新設工事 南西立面図	6	1/100	-	1963.2.8	PC/CR	420×591
AN.5790-10	MD-1209-10	V-1-A-10	都ホテルプール新設工事 南西立面図(B)	6(B)	1/100	-	1963.3.19	PC/CR	418×580
AN.5790-11	MD-1209-11	V-1-A-11	都ホテルプール新設工事 北東立面図	7	1/100	-	1963.2.18	PC/CR	416×596
AN.5790-12	MD-1209-12	V-1-A-12	都ホテルプール新設工事 北東立面図(B)	7(B)	1/100	-	1963.3.19	PC/CR	416×589
AN.5790-13	MD-1209-13	V-1-A-13	S.T.(断面スケッチ)	-	1/100	-	s.a.	PC/CR	415×376
AN.5790-14	MD-1209-14	V-1-A-14	S.T.(便所・売店 平立断面図)	-	1/50	-	s.a.	PJ/CR	408×565
AN.5790-15	MD-1209-15	V-1-A-15	都ホテル河原町食堂計画案 地1階平面図	-	1/100	-	1961.7.18	PC/CR	390×270
AN.5790-16	MD-1209-16	V-1-A-16	都ホテル河原町食堂計画案 1階平面図	-	1/100	-	1961.7.18	PC/CR	390×269
AN.5790-17	MD-1209-17	V-1-A-17	都ホテル河原町食堂計画案 2階平面図	-	1/100	-	1961.7.18	PC/CR	390×270
AN.5790-18	MD-1209-18	V-1-A-18	都ホテル河原町食堂計画案 3階平面図	-	1/100	-	1961.7.18	PC/CR	391×270
AN.5790-19	MD-1209-19	V-1-A-19	都ホテル河原町食堂計画案 4階平面図	-	1/100	-	1961.7.18	PC/CR	391×270
AN.5790-20	MD-1209-20	V-1-A-20	都ホテル河原町食堂 仕上表	0	-	-	1961.9.20	PC/CR	391×276
AN.5790-21	MD-1209-21	V-1-A-21	都ホテル河原町食堂 地階平面図	1	1/100	-	1961.8.4	PC/CR	391×273
AN.5790-22	MD-1209-22	V-1-A-22	都ホテル河原町食堂 1階平面図	2	1/100	-	1961.8.4	PC/CR	392×271
AN.5790-23	MD-1209-23	V-1-A-23	都ホテル河原町食堂 2階平面図	3	1/100	-	1961.8.4	PC/CR	392×272
AN.5790-24	MD-1209-24	V-1-A-24	都ホテル河原町食堂 3階平面図	4	1/100	-	1961.8.4	PC/CR	392×270
AN.5790-25	MD-1209-25	V-1-A-25	都ホテル河原町食堂 4階平面図	5	1/100	-	1961.8.4	PC/CR	393×273
AN.5790-26	MD-1209-26	V-1-A-26	都ホテル河原町食堂 塔屋平面図	6	1/100	-	1961.9.20	PC/CR	391×271
AN.5790-27	MD-1209-27	V-1-A-27	都ホテル河原町食堂 塔屋屋階平面図	7	1/100	-	1961.9.20	PC/CR	391×271
AN.5790-28	MD-1209-28	V-1-A-28	都ホテル河原町食堂 東西断面図1	8	1/100	-	1961.9.26	PC/CR	395×276
AN.5790-29	MD-1209-29	V-1-A-29	都ホテル河原町食堂 東西断面図2	9	1/100	-	1961.9.26	PC/CR	395×278
AN.5790-30	MD-1209-30	V-1-A-30	都ホテル河原町食堂 南北断面図	10	1/100	-	1961.9.26	PC/CR	396×277
AN.5790-31	MD-1209-31	V-1-A-31	都ホテル河原町食堂 東立面図	11	1/100	-	1961.9.30	PC/CR	397×276
AN.5790-32	MD-1209-32	V-1-A-32	都ホテル河原町食堂 北立面図	12	1/100	-	1961.9.30	PC/CR	395×277
AN.5790-33	MD-1209-33	V-1-A-33	都ホテル河原町食堂 西立面図	13	1/100	-	1961.9.30	PC/CR	395×275
AN.5790-34	MD-1209-34	V-1-A-34	都ホテル河原町食堂 南立面図	14	1/100	-	1961.9.30	PC/CR	395×278
AN.5790-35	MD-1209-35	V-1-A-35	都ホテル河原町食堂 空地内立面図1	15	1/100	-	1961.10.2	PC/CR	390×278
AN.5790-36	MD-1209-36	V-1-A-36	都ホテル河原町食堂 空地内立面図2	16	1/100	-	1961.10.3	PC/CR	395×280
AN.5790-37	MD-1209-37	V-1-A-37	都ホテル河原町食堂 北立面図2	17	1/100	-	1961.10.3	PC/CR	394×281
AN.5790-38	MD-1209-38	V-1-A-38	都ホテル河原町食堂 地階、1階天井伏図	18	1/100	-	1961.10.2	PC/CR	385×278
AN.5790-39	MD-1209-39	V-1-A-39	都ホテル河原町食堂 2階、3階天井伏図	19	1/100	-	1961.10.4	PC/CR	390×280
AN.5790-40	MD-1209-40	V-1-A-40	都ホテル河原町食堂 4階、塔屋天井伏図	20	1/100	-	1961.10.4	PC/CR	392×272
AN.5790-41	MD-1209-41	V-1-A-41	S.T.(天井伏図)	-	1/100	-	s.a.	PC/CR	395×550
AN.5790-42	MD-1209-42	V-1-A-42	S.T.(短手方向断面スケッチ)	-	1/50	-	s.a.	PC/CR	426×537
AN.5790-43	MD-1209-43	V-1-A-43	S.T.(長手方向断面スケッチ)	-	1/50	-	s.a.	PC/CR	424×536

資料番号	分類番号	詳細番号	図面タイトル	図面番号	縮尺	署名	日付	素材	サイズ(mm)
AN.5790-44	MD-1209-44	V-1-A-44	S.T.(短手方向断面詳細図)	-	1/50	-	s.a.	PC/CR	402×545
AN.5790-45	MD-1209-45	V-1-A-45	S.T.(長手方向断面詳細図)	-	1/50	-	s.a.	PC/CR	396×546
AN.5790-46	MD-1209-46	V-1-A-46	S.T.(長手方向断面詳細図)	-	1/50	-	s.a.	PC/CR	398×545
AN.5790-47	MD-1209-47	V-1-A-47	矩形図	D-1	1/50	-	1961.10.12	PC/CR	545×390
AN.5790-48	MD-1209-48	V-1-A-48	都ホテル河原町食堂 1,2階平面図	-	1/100	-	1962.1.30	PC/CR	372×539
AN.5790-49	MD-1209-49	V-1-A-49	都ホテル河原町食堂 立面図(1)	-	1/100	-	1962.1.30	PC/CR	372×526
AN.5790-50	MD-1209-50	V-1-A-50	都ホテル河原町食堂 立面図(2)	-	1/100	-	1962.1.30	PC/CR	372×540
AN.5790-51	MD-1209-51	V-1-A-51	都ホテル河原町食堂 縦横断面図	-	1/100	-	1962.1.30	PC/CR	373×530
AN.5790-52	MD-1209-52	V-1-A-52	都ホテル河原町食堂 仕上表	-	-	-	1962.1.30	PC/CR	367×530
AN.5790-53	MD-1209-53	V-1-A-53	都ホテル河原町食堂 詳細図	-	1/50	-	s.a.	PC/CR	360×547
AN.5790-54	MD-1209-54	V-1-A-54	S.T.(平・立・断 詳細図)	-	1/50	-	s.a.	PC/CR	372×535

AN.5791 MD-1210 都ホテル 1959 (本館詳細図、本館一般図) 16fols.

資料番号	分類番号	詳細番号	図面タイトル	図面番号	縮尺	署名	日付	素材	サイズ(mm)
AN.5791-1	MD-1210-1	V-2-A-1	都ホテル 11号館新築工事 本館3階グリルバー改造 平面図	-	1/50	-	1969.1.14	PC/CR	557×840
AN.5791-2	MD-1210-2	V-2-A-2	都ホテル 11号館新築工事 本館3階グリルバー改造 展開図(1)	-	1/50	-	1969.1.14	PC/CR	552×842
AN.5791-3	MD-1210-3	V-2-A-3	都ホテル 11号館新築工事 本館3階グリルバー改造 展開図(2)	-	1/50	-	1969.1.14	PC/CR	573×845
AN.5791-4	MD-1210-4	V-2-A-4	都ホテル 8階 平面図(東寄り)	-	1/50	-	s.a.	PC/CR	542×786
AN.5791-5	MD-1210-5	V-2-A-5	都ホテル 増改築設計図北側立面図	-	1/200	-	1959.12.8	PC/CR	545×837
AN.5791-6	MD-1210-6	V-2-A-6	都ホテル 増改築設計図宴会用クローク並電話交換室廻り立面図	-	1/50	-	s.a.	PC/CR	562×786
AN.5791-7	MD-1210-7	V-2-A-7	都ホテル 10号館 矩計	-	1/50	-	s.a.	PC/CR	543×782
AN.5791-8	MD-1210-8	V-2-A-8	S.T. 都ホテル 断面図	-	1/50	-	s.a.	PC/CR	840×700
AN.5791-9	MD-1210-9	V-2-A-9	都ホテル A3, B2 階段詳細図(1)	-	1/50	-	1960.1.9	PC/CR	549×784
AN.5791-10	MD-1210-10	V-2-A-10	都ホテル A3, B2 階段詳細図(2)	-	1/50	-	1960.1.9	PC/CR	549×782
AN.5791-11	MD-1210-11	V-2-A-11	都ホテル ロビー屋上階段	-	1/20	-	s.a.	PC/CR	418×579
AN.5791-12	MD-1210-12	V-2-A-12	都ホテル 4階和風客室縁側詳細	-	1/20	-	1960.11.7	PJ/CR	555×794
AN.5791-13	MD-1210-13	V-2-A-13	S.T. 都ホテル 屋根詳細図	-	1/50	-	s.a.	PC/CR	420×578
AN.5791-14	MD-1210-14	V-2-A-14	S.T. 都ホテル 屋上階段詳細図	-	1/50	-	s.a.	PC/CR	421×556
AN.5791-15	MD-1210-15	V-2-A-15	S.T. 都ホテル 立面図	-	1/200	-	s.a.	PC/CR	419×587
AN.5791-16	MD-1210-16	V-2-A-16	S.T. 都ホテル 照明詳細図	-	1/200	-	s.a.	PC/CR	545×402

AN.5792 MD-1211 都ホテル本館 平・立・断面図, 詳細図 42fols.

資料番号	分類番号	詳細番号	図面タイトル	図面番号	縮尺	署名	日付	素材	サイズ(mm)
AN.5792-1	MD-1211-1	V-2-B-1	配置図	-	1/400	-	s.a.	PC/CR	394×548
AN.5792-2	MD-1211-2	V-2-B-2	増築設計図7階平面図	-	1/200	-	1957.3.27	PC/CR	387×549
AN.5792-3	MD-1211-3	V-2-B-3	増築設計図南北断面図	-	1/200	-	1957.7.16	PC/CR	387×746
AN.5792-4	MD-1211-4	V-2-B-4	増築設計図北及西立面図	-	1/200	-	1957.8.1	PC/CR	397×563
AN.5792-5	MD-1211-5	V-2-B-5	増築設計図一般矩計図(西側)	-	1/50	-	1957.8.1	PC/CR	265×391
AN.5792-6	MD-1211-6	V-2-B-6	東西断面図	-	1/200	-	1957.8.5	PC/CR	395×551
AN.5792-7	MD-1211-7	V-2-B-7	増築設計図7階平面図	-	1/200	-	1958.2.28	PC/CR	411×573
AN.5792-8	MD-1211-8	V-2-B-8	S.T.(7階平面図)	-	1/200	-	1958.2.28	PC/CR	415×591
AN.5792-9	MD-1211-9	V-2-B-9	増築設計図詳細図	詳1	1/50	-	1958.5.24	PC/CR	572×815
AN.5792-10	MD-1211-10	V-2-B-10	増築工事設計図和室廻り詳細図	詳2	1/50	-	1958.5.24	PC/CR	563×803
AN.5792-11	MD-1211-11	V-2-B-11	増築設計図浴室廻り矩計詳細図	詳3	1/20	-	1958.5.24	PC/CR	578×805
AN.5792-12	MD-1211-12	V-2-B-12	1階ロビー・売店・公衆電話・フロントカウンター詳細図	-	1/20	-	s.a.(10.11)	PC/CR	610×799
AN.5792-13	MD-1211-13	V-2-B-13	フロントカウンター詳細図	-	1/20	-	s.a.(10.12)	PC/CR	595×800
AN.5792-14	MD-1211-14	V-2-B-14	平面図(1)	6	1/50	-	s.a.	PC/CR	544×838
AN.5792-15	MD-1211-15	V-2-B-15	平面図(2)	7	1/50	-	s.a.	PC/CR	565×839
AN.5792-16	MD-1211-16	V-2-B-16	平面図(3)	8	1/50	-	s.a.	PC/CR	560×836
AN.5792-17	MD-1211-17	V-2-B-17	S.T.(風呂・便所平面図, 展開図)	-	1/50	-	1960.4.9	PC/CR	560×790
AN.5792-18	MD-1211-18	V-2-B-18	S.T.(2階, 3階諸室平面図)	-	1/100	-	1960.4.30	PC/CR	316×211
AN.5792-19	MD-1211-19	V-2-B-19	従業員理容室(平面図, 展開図)	-	1/50	-	1960.9.12	PC/CR	414×546
AN.5792-20	MD-1211-20	V-2-B-20	中2ボーイ室カウンターまわり(平面図, 展開図)	-	1/20	-	1960.9.20	PC/CR	419×583
AN.5792-21	MD-1211-21	V-2-B-21	都ホテル駐車場計画	-	1/600	-	s.a.	PC/CR	417×567
AN.5792-22	MD-1211-22	V-2-B-22	建物周囲計画	1	1/200	-	1960.5.21	PC/CR	605×840
AN.5792-23	MD-1211-23	V-2-B-23	S.T.(車路検討図)	-	1/50	-	s.a.	PC/CR	412×557
AN.5792-24	MD-1211-24	V-2-B-24	S.T.(駐車場まわり平面図)	-	1/50	-	s.a.	PC/CR	500×752
AN.5792-25	MD-1211-25	V-2-B-25	増築工事 A ブロック屋上ガーデン底計画	-	1/50, 1/20	-	1961.2.21	PC/CR	567×799
AN.5792-26	MD-1211-26	V-2-B-26	サンルーム・実測図	-	1/50	-	s.a.	PC/CR	395×555
AN.5792-27	MD-1211-27	V-2-B-27	増築設計図 展開図	9	1/50	-	s.a.	PC/CR	418×605
AN.5792-28	MD-1211-28	V-2-B-28	増築設計図 展開図	10	1/50	-	s.a.	PC/CR	417×581
AN.5792-29	MD-1211-29	V-2-B-29	増築設計図 展開図	11	1/50	-	s.a.	PC/CR	562×810
AN.5792-30	MD-1211-30	V-2-B-30	増築設計図 展開図	12	1/50	-	s.a.	PC/CR	550×839
AN.5792-31	MD-1211-31	V-2-B-31	S.T.(照明詳細図)	-	1/1	-	s.a.	PC/CR	342×384
AN.5792-32	MD-1211-32	V-2-B-32	S.T.(照明詳細図)	-	1/1	-	s.a.	PC/CR	402×548
AN.5792-33	MD-1211-33	V-2-B-33	S.T.(照明詳細図)	-	1/1	-	s.a.	PC/CR	407×522
AN.5792-34	MD-1211-34	V-2-B-34	8階宴会場 給気ガラリ現寸図	-	1/1	-	s.a.	PC/CR	417×500
AN.5792-35	MD-1211-35	V-2-B-35	ランドリー床詳細図	-	1/50	-	s.a.	PC/CR	414×547
AN.5792-36	MD-1211-36	V-2-B-36	S.T.	-	1/1	-	s.a.	PC/CR	553×417
AN.5792-37	MD-1211-37	V-2-B-37	2又コートフック及びクツフック現寸図	-	1/1	-	s.a.	PC/CR	323×415
AN.5792-38	MD-1211-38	V-2-B-38	S.T.(フック現寸図)	-	1/1	-	s.a.	PC/CR	357×416
AN.5792-39	MD-1211-39	V-2-B-39	S.T.(蛇口詳細図)	-	1/1	-	s.a.	PC/CR	402×552
AN.5792-40	MD-1211-40	V-2-B-40	S.T.(排気ダクト吹出口)	-	1/10	-	s.a.	PC/CR	343×420
AN.5792-41	MD-1211-41	V-2-B-41	A ブロック屋根排水孔納り要領	-	1/20	-	s.a.	PC/CR	424×620
AN.5792-42	MD-1211-42	V-2-B-42	2階ボーイ室カウンタースケッチ	-	-	-	s.a.	PC/CR	576×840

AN.5793 MD-1212 都ホテル増改築計画図 50fols.

資料番号	分類番号	詳細番号	図面タイトル	図面番号	縮尺	署名	日付	素材	サイズ(mm)
AN.5793-1	MD-1212-1	V-2-C-1	現状図	-	1/300	-	1942.9.18	PC/CR	422×662
AN.5793-2	MD-1212-2	V-2-C-2	現状図	-	1/300	-	1941.2.20	PC/CR	422×648
AN.5793-3	MD-1212-3	V-2-C-3	宴会場増築・倉庫・事務室 平面図	-	1/100	-	1936.2.12	PC/CR	536×762
AN.5793-4	MD-1212-4	V-2-C-4	宴会場増築・中2階改造平面図	-	1/100	-	1937.4.7	PC/CR	538×757
AN.5793-5	MD-1212-5	V-2-C-5	宴会場増築・屋上平面図	-	1/100	-	1937.4.23	PC/CR	538×756

資料番号	分類番号	詳細番号	図面タイトル	図面番号	縮尺	署名	日付	素材	サイズ(mm)
AN.5793-6	MD-1212-6	V-2-C-6	宴会場詳細図	-	1/100	-	1937.7.5	PC/CR	540×754
AN.5793-7	MD-1212-7	V-2-C-7	四号館 平面図	-	1/100	-	1940.9.13	PC/CR	544×758
AN.5793-8	MD-1212-8	V-2-C-8	玄関、広間改造案、1階平面図	-	1/100	-	1942.3.9	PJ/CR	530×820
AN.5793-9	MD-1212-9	V-2-C-9	本館3階ロビー改造工事 ルームサービス室増築工事 平面図	-	1/200	-	1942.8.14	PC/CR	418×585
AN.5793-10	MD-1212-10	V-2-C-10	3階平面図(車寄)	-	1/50	-	s.a.	PC/CR	545×838
AN.5793-11	MD-1212-11	V-2-C-11	3階円形カクテルロジ 平面詳細図	-	1/50	-	1942.12.6	PC/CR	545×778
AN.5793-12	MD-1212-12	V-2-C-12	1号館新築工事 本館8階 浜作増築 詳細図	-	1/50	-	1942.12.11	PC/CR	593×838
AN.5793-13	MD-1212-13	V-2-C-13	8階改造工事 平面図	-	1/100	-	1944.8.18	PC/CR	546×793
AN.5793-14	MD-1212-14	V-2-C-14	増築工事 1階ロビー コーヒーカウンター廻り詳細図	-	1/20	-	1960.10.10	PJ/CR	554×793
AN.5793-15	MD-1212-15	V-2-C-15	門廻り詳細図	-	1/50	-	s.a.	PJ/CR	375×560
AN.5793-16	MD-1212-16	V-2-C-16	門廻り詳細図	-	1/50	-	s.a.	PJ/CR	376×560
AN.5793-17	MD-1212-17	V-2-C-17	渡廊下変更詳細図	-	1/50	-	1935.7.16	PC/CR	544×755
AN.5793-18	MD-1212-18	V-2-C-18	大食堂(旧館)取合せ部分詳細図	-	1/50	-	s.a.	PC/CR	536×759
AN.5793-19	MD-1212-19	V-2-C-19	待合室、階段、パントリー裏出入口 詳細図	-	1/50,1/10	-	1936.7.10	PC/CR	540×780
AN.5793-20	MD-1212-20	V-2-C-20	中2階ヨリ茶室へ/出入口廻り詳細図	-	1/20	-	1937.1.22	PJ/CR	518×548
AN.5793-21	MD-1212-21	V-2-C-21	結婚式場、天井電灯廻り	-	1/10	-	s.a.	PJ/CR	375×559
AN.5793-22	MD-1212-22	V-2-C-22	立面図	-	1/100	-	1937.1.30	PC/CR	540×755
AN.5793-23	MD-1212-23	V-2-C-23	断面図	-	1/100	-	1937.4.28	PC/CR	540×756
AN.5793-24	MD-1212-24	V-2-C-24	立面図	-	1/50	-	s.a.	PC/CR	552×859
AN.5793-25	MD-1212-25	V-2-C-25	階段室廻り、可楽庵上部物置 詳細図	-	1/50	-	1938.1	PC/CR	540×778
AN.5793-26	MD-1212-26	V-2-C-26	可楽庵増築 詳細図	-	1/50	-	1938.2.19	PC/CR	553×766
AN.5793-27	MD-1212-27	V-2-C-27	4号館 南西側立面及構造図	-	1/10	-	1940.12.18	PC/CR	570×550
AN.5793-28	MD-1212-28	V-2-C-28	増改築工事設計図 玄関、ロビー、A 階段廻り詳細図	-	1/50	-	1959.8.15	PC/CR	597×840
AN.5793-29	MD-1212-29	V-2-C-29	増改築工事設計図 ロビー、客用便所、地下出入口、及自動車庫廻り詳細図	-	1/50	-	1959.8.15	PC/CR	550×838
AN.5793-30	MD-1212-30	V-2-C-30	増改築工事設計図 エレベーター、ロビー、A 階段廻り詳細図	-	1/50	-	s.a.	PC/CR	665×840
AN.5793-31	MD-1212-31	V-2-C-31	増改築設計図 北面矩計図	-	1/50	-	1959.8.21	PC/CR	545×841
AN.5793-32	MD-1212-32	V-2-C-32	増改築設計図 西側矩計図	-	1/50	-	1959.8.21	PC/CR	423×580
AN.5793-33	MD-1212-33	V-2-C-33	軒先 平面、立面、断面詳細図	-	1/20	-	s.a.	PC/CR	552×788
AN.5793-34	MD-1212-34	V-2-C-34	増改築設計図 1階玄関廻り、新旧取合部立面図	-	1/50	-	s.a.	PC/CR	557×789
AN.5793-35	MD-1212-35	V-2-C-35	各階ホール及廊下展開図	-	1/50	-	1935.7.13	PC/CR	543×752
AN.5793-36	MD-1212-36	V-2-C-36	4階酒場展開図	-	1/50	-	1936.1.21	PC/CR	540×748
AN.5793-37	MD-1212-37	V-2-C-37	宴会場展開図	-	1/50	-	1937.6.9	PC/CR	544×758
AN.5793-38	MD-1212-38	V-2-C-38	結婚式場改造図	-	1/50	-	1937.7.31	PC/CR	546×760
AN.5793-39	MD-1212-39	V-2-C-39	待合室展開図	-	1/50	-	1938.5.4	PC/CR	538×761
AN.5793-40	MD-1212-40	V-2-C-40	4号館 1階日女室展開図	-	1/50	-	1940.9.26	PJ/CR	552×781
AN.5793-41	MD-1212-41	V-2-C-41	4号館 10帖展開口、廊下、天井、足上ヶ図	-	1/50	-	1940.12	PJ/CR	547×557
AN.5793-42	MD-1212-42	V-2-C-42	4号館 各室展開図	-	1/50	-	1941.1.18	PJ/CR	559×786
AN.5793-43	MD-1212-43	V-2-C-43	玄関改造案、1階展開図	-	1/50	-	1942.3.9	PJ/CR	535×805
AN.5793-44	MD-1212-44	V-2-C-44	3階展開1	-	1/50	-	s.a.	PC/CR	545×782
AN.5793-45	MD-1212-45	V-2-C-45	3階展開2	-	1/50	-	1959.8.22	PC/CR	550×790
AN.5793-46	MD-1212-46	V-2-C-46	増改築設計図 店用エレベーター廻り詳細図	-	1/50	-	1959.8.22	PC/CR	576×799
AN.5793-47	MD-1212-47	V-2-C-47	増改築工事 3階バーカウンター廻り詳細	-	1/20	-	1960.11.10	PC/CR	555×795
AN.5793-48	MD-1212-48	V-2-C-48	増改築 和風客室詳細図	-	1/50	-	s.a.	PC/CR	540×785
AN.5793-49	MD-1212-49	V-2-C-49	増改築設計図 客室詳細図	-	1/50,1/20	-	s.a.	PC/CR	584×637
AN.5793-50	MD-1212-50	V-2-C-50	8階改造工事 リビング・ダイニング展開図	-	1/50	-	s.a.	PC/CR	398×552

AN.5794 MD-1213 都ホテル No.19(本館改造等、11号館宴会場) 97fols.

資料番号	分類番号	詳細番号	図面タイトル	図面番号	縮尺	署名	日付	素材	サイズ(mm)
AN.5794-1	MD-1213-1	V-3-A-1	1階ロビーテーブル・2階ロビーテーブル	-	1/10	-	1968.8.29/9.9	PC/CR	285×403
AN.5794-2	MD-1213-2	V-3-A-2	1階ロビー・ソファ・安楽椅子	-	1/10	-	1968.8.29/9.9	PC/CR	283×404
AN.5794-3	MD-1213-3	V-3-A-3	1階椅子 2階椅子	-	1/10	-	1968.8.29/9.9	PC/CR	284×405
AN.5794-4	MD-1213-4	V-3-A-4	1階ロビー宴会案内板	-	1/10	-	1968.8.29/9.9	PC/CR	285×403
AN.5794-5	MD-1213-5	V-3-A-5	1階・2階ロビー スモッキングスタンド	-	1/10	-	1968.8.29/9.9	PC/CR	282×406
AN.5794-6	MD-1213-6	V-3-A-6	1階・2階ロビー 電話台	-	1/10	-	1968.8.29/9.9	PC/CR	283×404
AN.5794-7	MD-1213-7	V-3-A-7	1階ロビー 植木台	-	1/10	-	1968.8.29/9.9	PC/CR	284×404
AN.5794-8	MD-1213-8	V-3-A-8	1階 コーヒーショップテーブル	-	1/10	-	1968.8.29/9.9	PC/CR	286×406
AN.5794-9	MD-1213-9	V-3-A-9	1階 コーヒーショップ椅子	-	1/10	-	1968.8.29/9.9	PC/CR	281×405
AN.5794-10	MD-1213-10	V-3-A-10	1階 コーヒーショップ、2階ロビーテーブル	-	1/10	-	1968.8.29/9.9	PC/CR	281×405
AN.5794-11	MD-1213-11	V-3-A-11	1階 コーヒーショップ椅子	-	1/10	-	1968.8.29/9.9	PC/CR	285×405
AN.5794-12	MD-1213-12	V-3-A-12	2階ロビー脇卓子	-	1/10	-	1968.8.29/9.9	PC/CR	283×405
AN.5794-13	MD-1213-13	V-3-A-13	2階ロビー組椅子	-	1/10	-	1968.8.29/9.9	PC/CR	282×405
AN.5794-14	MD-1213-14	V-3-A-14	2階宴会場廊下サービス台	-	1/10	-	1968.8.29/9.9	PC/CR	281×405
AN.5794-15	MD-1213-15	V-3-A-15	2階サロン肘掛椅子	-	1/10	-	1968.8.29/9.9	PC/CR	281×404
AN.5794-16	MD-1213-16	V-3-A-16	8階浜作 中央卓子	-	1/10	-	1968.8.29/9.9	PC/CR	283×405
AN.5794-17	MD-1213-17	V-3-A-17	8階浜作 小椅子	-	1/10	-	1968.8.29/9.9	PC/CR	282×405
AN.5794-18	MD-1213-18	V-3-A-18	8階浜作 小椅子	-	1/10	-	1968.8.29/9.9	PC/CR	282×403
AN.5794-19	MD-1213-19	V-3-A-19	宛製作	-	-	-	s.a.	PC/CR	224×219
AN.5794-20	MD-1213-20	V-3-A-20	S.T.(桧・パーテーション)	-	-	-	s.a.	PC/CR	218×420
AN.5794-21	MD-1213-21	V-3-A-21	S.T.(門)	-	-	-	s.a.	PJ/CR	276×398
AN.5794-22	MD-1213-22	V-3-A-22	S.T.(基礎)	-	-	-	s.a.	PJ/CR	188×262
AN.5794-23	MD-1213-23	V-3-A-23	S.T.(障子)	-	-	-	s.a.	PJ/CR	215×277
AN.5794-24	MD-1213-24	V-3-A-24	S.T.(障子)	-	-	-	s.a.	PJ/CR	210×277
AN.5794-25	MD-1213-25	V-3-A-25	S.T.(鴨居)	-	-	-	s.a.	PJ/CR	276×400
AN.5794-26	MD-1213-26	V-3-A-26	S.T.(庇)	-	-	-	s.a.	PJ/CR	276×398
AN.5794-27	MD-1213-27	V-3-A-27	8号館新設渡り廊下 三角タナ上部 天井及照明廻り	-	1/1	-	s.a.	PJ/CR	555×795
AN.5794-28	MD-1213-28	V-3-A-28	和風館2階宴会場天井灯廻り	-	1/1	-	s.a.	PJ/CR	555×795
AN.5794-29	MD-1213-29	V-3-A-29	10号室前廊下天井灯	-	1/1	-	s.a.	PJ/CR	555×795
AN.5794-30	MD-1213-30	V-3-A-30	南棟への階段埋込灯	-	1/1	-	s.a.	PJ/CR	555×785
AN.5794-31	MD-1213-31	V-3-A-31	和風館1階ロビー天井 吹出口及び照明キグ	-	1/1	-	s.a.	PJ/CR	555×795
AN.5794-32	MD-1213-32	V-3-A-32	和風館2階宴会場前廊下天井灯①	-	1/1	-	s.a.	PJ/CR	555×795
AN.5794-33	MD-1213-33	V-3-A-33	和風館2階宴会場前廊下天井灯②	-	1/1	-	s.a.	PJ/CR	555×795
AN.5794-34	MD-1213-34	V-3-A-34	和風館2階宴会場前廊下天井灯③	-	1/1	-	s.a.	PJ/CR	555×795
AN.5794-35	MD-1213-35	V-3-A-35	和風館北棟廊下天井灯及あじろ見切縁廻り	-	1/1	-	s.a.	PJ/CR	555×795
AN.5794-36	MD-1213-36	V-3-A-36	8号館への渡り廊下足もと照らし灯	-	1/1	-	s.a.	PJ/CR	555×795

資料番号	分類番号	詳細番号	図面タイトル	図面番号	縮尺	署名	日付	素材	サイズ(mm)
AN.5794-37	MD-1213-37	V-3-A-37	花1棟への渡り廊下足もと天井照明廻り	-	1/1	-	s.a.	PJ/CR	555×795
AN.5794-38	MD-1213-38	V-3-A-38	和風館21号室への階段灯	-	1/1	-	s.a.	PJ/CR	555×795
AN.5794-39	MD-1213-39	V-3-A-39	廊下フック	-	1/1	-	s.a.	PJ/CR	555×795
AN.5794-40	MD-1213-40	V-3-A-40	客室次ノマブラケット	-	1/1	-	s.a.	PJ/CR	555×795
AN.5794-41	MD-1213-41	V-3-A-41	S.T.(ダクト、照明)	-	1/1	-	s.a.	PJ/CR	555×795
AN.5794-42	MD-1213-42	V-3-A-42	客室次ノマ埋込灯	-	1/1	-	s.a.	PJ/CR	555×795
AN.5794-43	MD-1213-43	V-3-A-43	受付カウンター上部埋込灯	-	1/1	-	s.a.	PJ/CR	555×795
AN.5794-44	MD-1213-44	V-3-A-44	S.T.(渡り廊下)	-	1/1	-	s.a.	PJ/CR	555×795
AN.5794-45	MD-1213-45	V-3-A-45	S.T.(渡り廊下)	-	1/1	-	s.a.	PJ/CR	555×795
AN.5794-46	MD-1213-46	V-3-A-46	S.T.(風呂間)	-	1/1	-	1959.11.26	PJ/CR	555×795
AN.5794-47	MD-1213-47	V-3-A-47	和風館各客室踏込	-	1/1	-	1959.9.28	PJ/CR	555×795
AN.5794-48	MD-1213-48	V-3-A-48	和風館天井廻縁及切壁	-	1/1	-	1959.9.28	PJ/CR	555×795
AN.5794-49	MD-1213-49	V-3-A-49	8号館渡廊下5階天井及灯具廻り	-	1/1	-	s.a.	PJ/CR	555×795
AN.5794-50	MD-1213-50	V-3-A-50	8号館新設渡り廊下 2階天井及灯具廻り	-	1/1	-	s.a.	PJ/CR	555×795
AN.5794-51	MD-1213-51	V-3-A-51	S.T.(ロビー辺りの廊下天井断面)	-	1/1	-	s.a.	PJ/CR	555×795
AN.5794-52	MD-1213-52	V-3-A-52	S.T.(建具詳細)	-	1/1	-	s.a.	PC/CR	765×540
AN.5794-53	MD-1213-53	V-3-A-53	和風館渡廊下足許	-	1/1	-	1959.9.28	PJ/CR	555×795
AN.5794-54	MD-1213-54	V-3-A-54	9号館入口附近・天井廻り	-	1/1	-	s.a.	PJ/CR	555×795
AN.5794-55	MD-1213-55	V-3-A-55	S.T.(柱詳細)	-	1/1	-	s.a.	PJ/CR	555×795
AN.5794-56	MD-1213-56	V-3-A-56	花の棟 換気孔	-	1/1	-	s.a.	PJ/CR	555×795
AN.5794-57	MD-1213-57	V-3-A-57	21, 22号室前廊下及降り階段踊り場天井	-	1/1	-	s.a.	PJ/CR	550×795
AN.5794-58	MD-1213-58	V-3-A-58	花の棟 地下改メ口	-	1/1	-	s.a.	PJ/CR	555×795
AN.5794-59	MD-1213-59	V-3-A-59	S.T.(壁面詳細図)	-	1/1	-	s.a.	PJ/CR	555×795
AN.5794-60	MD-1213-60	V-3-A-60	和風館空気取入口	-	1/1	-	s.a.	PJ/CR	555×800
AN.5794-61	MD-1213-61	V-3-A-61	和風館ロビー天井	-	1/1	-	s.a.	PJ/CR	555×800
AN.5794-62	MD-1213-62	V-3-A-62	正門扉	-	1/1	-	s.a.	PJ/CR	555×795
AN.5794-63	MD-1213-63	V-3-A-63	地階玄関扉(下半分)	-	1/1	-	s.a.	PJ/CR	555×800
AN.5794-64	MD-1213-64	V-3-A-64	地階玄関扉(上半分)	-	1/1	-	s.a.	PJ/CR	555×795
AN.5794-65	MD-1213-65	V-3-A-65	21号室への階段スクリーン①	-	1/1	-	s.a.	PJ/CR	555×795
AN.5794-66	MD-1213-66	V-3-A-66	21号室への階段スクリーン②	-	1/1	-	s.a.	PJ/CR	555×795
AN.5794-67	MD-1213-67	V-3-A-67	6, 7及び21, 22号室への階段廻り①	-	1/1	-	s.a.	PJ/CR	555×795
AN.5794-68	MD-1213-68	V-3-A-68	6, 7及び21, 22号室への階段廻り②	-	1/1	-	s.a.	PJ/CR	555×795
AN.5794-69	MD-1213-69	V-3-A-69	和風館南棟への階段廻り	-	1/1	-	s.a.	PJ/CR	555×800
AN.5794-70	MD-1213-70	V-3-A-70	日本館新築表門平面及び立面図	39	1/20	-	1960.5.10	PC/II	595×845
AN.5794-71	MD-1213-71	V-3-A-71	日本館新築表門詳細平面図	38	1/10	-	1960.5.10	PC/II	845×595
AN.5794-72	MD-1213-72	V-3-A-72	日本館新築表門詳細断面図	37	1/10	-	1960.5.10	PC/II	595×845
AN.5794-73	MD-1213-73	V-3-A-73	佳水園致奇屋	-	1/50	-	s.a.	PC/II	845×595
AN.5794-74	MD-1213-74	V-3-A-74	宴会場1階家具配置図	-	1/200	-	1968.9.29	PC/II	275×715
AN.5794-75	MD-1213-75	V-3-A-75	宴会場2階家具配置図	-	1/200	-	1968.9.29	PC/II	275×397
AN.5794-76	MD-1213-76	V-3-A-76	宴会場3階家具配置図	-	1/200	-	1968.9.29	PC/II	277×394
AN.5794-77	MD-1213-77	V-3-A-77	宴会場4階家具配置図	-	1/200	-	1968.9.29	PC/II	277×398
AN.5794-78	MD-1213-78	V-3-A-78	本館3階浜作家具配置図	-	1/200	-	1968.8.29	PC/II	277×402
AN.5794-79	MD-1213-79	V-3-A-79	建具詳細図	-	1/1	-	s.a.	PC/II	835×1,055
AN.5794-80	MD-1213-80	V-3-A-80	S.T.(部屋名の看板)	-	1/1	-	s.a.	PJ/CR	398×555
AN.5794-81	MD-1213-81	V-3-A-81	S.T.(室内展開図一月)	-	1/50	-	s.a.	PC/CR	413×565
AN.5794-82	MD-1213-82	V-3-A-82	S.T.(室内展開図一月)	-	1/50	-	s.a.	PC/CR	413×565
AN.5794-83	MD-1213-83	V-3-A-83	S.T.(室内展開図一雪)	-	1/50	-	s.a.	PC/CR	413×565
AN.5794-84	MD-1213-84	V-3-A-84	S.T.(室内展開図一雪)	-	1/50	-	s.a.	PC/CR	413×565
AN.5794-85	MD-1213-85	V-3-A-85	S.T.(室内展開図一花)	-	1/50	-	s.a.	PC/CR	413×565
AN.5794-86	MD-1213-86	V-3-A-86	女中室入口 断面図	-	1/20	-	s.a.	PJ/CR	404×554
AN.5794-87	MD-1213-87	V-3-A-87	便所廻り 平面詳細図	25	1/100	-	s.a.	PJ/CR	397×557
AN.5794-88	MD-1213-88	V-3-A-88	ロビー詳細図	-	1/100	-	s.a.	PJ/CR	396×552
AN.5794-89	MD-1213-89	V-3-A-89	玄関ホール入口窓障子	-	1/1	-	s.a.	PJ/CR	394×554
AN.5794-90	MD-1213-90	V-3-A-90	ロビー棚下部障子	-	1/1	-	s.a.	PJ/CR	400×554
AN.5794-91	MD-1213-91	V-3-A-91	玄関ホール入口、わき窓	-	1/1	-	s.a.	PJ/CR	398×555
AN.5794-92	MD-1213-92	V-3-A-92	次の間と座敷の取合切壁	-	1/1	-	s.a.	PJ/CR	554×397
AN.5794-93	MD-1213-93	V-3-A-93	S.T.	-	1/50	-	s.a.	PJ/CR	400×556
AN.5794-94	MD-1213-94	V-3-A-94	S.T.(屋根、模型用現寸図)	-	1/1	-	s.a.	PJ/CR	398×555
AN.5794-95	MD-1213-95	V-3-A-95	21, 22号室 W.R 外観	-	1/20	-	s.a.	PJ/CR	395×555
AN.5794-96	MD-1213-96	V-3-A-96	和風館ロビー飾り棚パース	-	1/50	-	1960.5.31	PJ/CR	244×398
AN.5794-97	MD-1213-97	V-3-A-97	和風館立面	-	1/50	-	1960.4.24	PC/CR	420×557

AN.5795 MD-1214 都ホテル宴会場新築工事 平・立・断 詳細図 24fols.

資料番号	分類番号	詳細番号	図面タイトル	図面番号	縮尺	署名	日付	素材	サイズ(mm)
AN.5795-1	MD-1214-1	V-3-D-1	立面図(1)	63	1/200	A.N.	(s)42.3.20	PC/CR	422×904
AN.5795-2	MD-1214-2	V-3-D-2	立面図(2)	64	1/200	M.S.	(s)42.3.20	PC/CR	422×594
AN.5795-3	MD-1214-3	V-3-D-3	1階平面図	500	1/100	K.H.	s.a.	PC/CR	550×658
AN.5795-4	MD-1214-4	V-3-D-4	2階平面図	501	1/100	K.H.	s.a.	PC/PR	567×825
AN.5795-5	MD-1214-5	V-3-D-5	展開図	502	1/100	K.H.	s.a.	PC/CR	582×848
AN.5795-6	MD-1214-6	V-3-D-6	1階天井伏図	503	1/100	K.H.	s.a.	PC/CR	554×802
AN.5795-7	MD-1214-7	V-3-D-7	2階天井伏図	504	1/100	K.H.	s.a.	PC/CR	551×812
AN.5795-8	MD-1214-8	V-3-D-8	3, 4階天井伏図	505	1/100	-	s.a.	PC/CR	549×795
AN.5795-9	MD-1214-9	V-3-D-9	地1階天井伏図	506	1/100	-	s.a.	PC/CR	547×803
AN.5795-10	MD-1214-10	V-3-D-10	宴会場矩計図	507	1/50	K.H.	s.a.	PC/CR	550×856
AN.5795-11	MD-1214-11	V-3-D-11	2階サロン矩計図	509	1/50	K.H.	s.a.	PC/CR	550×800
AN.5795-12	MD-1214-12	V-3-D-12	写場廻り詳細図	510	1/50	K.H.	12.19	PC/CR	402×547
AN.5795-13	MD-1214-13	V-3-D-13	薦ノ間、サンルーム、平面詳細図	511	1/50	K.H.	(s)43.3.6	PC/CR	553×803
AN.5795-14	MD-1214-14	V-3-D-14	薦ノ間、サンルーム、詳細図	512	1/50	K.H.	(s)43.2.24	PC/CR	552×803
AN.5795-15	MD-1214-15	V-3-D-15	薦ノ間、サンルーム、詳細図	513	1/50	K.H.	(s)43.2.24	PC/CR	555×800
AN.5795-16	MD-1214-16	V-3-D-16	宴会場舞台廻り、詳細図	515	1/50	-	s.a.	PC/CR	550×794
AN.5795-17	MD-1214-17	V-3-D-17	1階旧館取合イ部分、平面詳細図	519	1/50	K.H.	10.25	PC/CR	422×574
AN.5795-18	MD-1214-18	V-3-D-18	宴会場天井詳細図	-	1/20	K.H.	s.a.	PC/CR	556×841
AN.5795-19	MD-1214-19	V-3-D-19	宴会場天井詳細図	-	(1/20)	-	s.a.	PJ/CR	577×838
AN.5795-20	MD-1214-20	V-3-D-20	K 通り詳細図	-	1/50	K.H.	s.a.	PJ/CR	400×522
AN.5795-21	MD-1214-21	V-3-D-21	平面スケッチ	-	(1/200)	-	s.a.	PJ/CR	277×397
AN.5795-22	MD-1214-22	V-3-D-22	平面スケッチ	-	(1/200)	-	s.a.	PJ/CR	280×397
AN.5795-23	MD-1214-23	V-3-D-23	写場階段スケッチ	-	(1/20)	-	s.a.	PJ/CR	418×532
AN.5795-24	MD-1214-24	V-3-D-24	宴会場窓詳細図	-	(1/20)	-	s.a.	PJ/CR	423×528

AN.5796 MD-1215 都ホテル11号館新築工事 19fols.

資料番号	分類番号	詳細番号	図面タイトル	図面番号	縮尺	署名	日付	素材	サイズ(mm)
AN.5796-1	MD-1215-1	V-5-A-1	都ホテル11号館新築工事設計図 断面図(1)	11	1/200	m.s	1967.6.5	PC/CR	420×592
AN.5796-2	MD-1215-2	V-5-A-2	都ホテル11号館新築工事設計図 断面図(2)	12	1/200	佐藤	1967.6.5	PC/CR	422×579
AN.5796-3	MD-1215-3	V-5-A-3	都ホテル11号館新築工事設計図 断面図(3)	13	1/200	佐藤	1967.6.5	PC/CR	420×588
AN.5796-4	MD-1215-4	V-5-A-4	都ホテル11号館新築工事設計図 断面図(4)	14	1/200	-	1967.8.24	PC/CR	422×582
AN.5796-5	MD-1215-5	V-5-A-5	都ホテル11号館新築工事設計図 立面図(1)	15	1/200	大村	1967.3.20	PC/CR	420×676
AN.5796-6	MD-1215-6	V-5-A-6	都ホテル11号館新築工事設計図 立面図(2)	16	1/200	大村	1967.3.20	PC/CR	422×616
AN.5796-7	MD-1215-7	V-5-A-7	都ホテル11号館新築工事設計図 立面図(3)	17	1/200	-	1967.6.5	PC/CR	420×675
AN.5796-8	MD-1215-8	V-5-A-8	都ホテル11号館新築工事設計図 立面図(4)	18	1/200	-	1967.6.5	PC/CR	420×585
AN.5796-9	MD-1215-9	V-5-A-9	都ホテル増改築設計図 1Fロビー、旧館断面図	13	1/200	-	1959.12.8	PC/CR	542×781
AN.5796-10	MD-1215-10	V-5-A-10	都ホテル増改築設計図 南北棟縦断面図	15	1/200	-	1959.12.8	PC/CR	577×833
AN.5796-11	MD-1215-11	V-5-A-11	都ホテル増改築設計図 本館日館大食堂断面図	16	1/200	-	-5.15	PC/CR	575×920
AN.5796-12	MD-1215-12	V-5-A-12	都ホテル増改築設計図 大食堂5号館断面図	17	1/200	-	1959.12.8	PC/CR	562×836
AN.5796-13	MD-1215-13	V-5-A-13	都ホテル増改築設計図 東及西立面図	19	1/200	-	1959.12.8	PC/CR	548×793
AN.5796-14	MD-1215-14	V-5-A-14	都ホテル増改築設計図 中庭側立面図	20	1/200	-	1959.12.8	PC/CR	550×834
AN.5796-15	MD-1215-15	V-5-A-15	都ホテル平面図 1階平面図	4/14	1/200	R.saito	1975.2.14	PC/Phc	595×835
AN.5796-16	MD-1215-16	V-5-A-16	都ホテル平面図 中2階平面図	5/14	1/200	R.saito	1975.2.14	PC/Phc	593×836
AN.5796-17	MD-1215-17	V-5-A-17	都ホテル平面図 2階平面図	6/14	1/200	R.saito	1975.2.14	PC/Phc	592×842
AN.5796-18	MD-1215-18	V-5-A-18	都ホテル平面図 3階平面図	7/14	1/200	R.saito	1975.2.14	PC/Phc	591×842
AN.5796-19	MD-1215-19	V-5-A-19	都ホテル平面図 4階平面図	8/14	1/200	R.saito	1975.2.14	PC/Phc	591×840

AN.5797 MD-1216 都ホテル増改築設計図 31fols.

資料番号	分類番号	詳細番号	図面タイトル	図面番号	縮尺	署名	日付	素材	サイズ(mm)
AN.5797-1	MD-1216-1	V-5-B-1	都ホテル 配置図(附近見取図)	-	1/600	M.T	1957.7.18	PC/CR	497×781
AN.5797-2	MD-1216-2	V-5-B-2	塔屋3階平面(東)	31	1/50	-	-	PC/CR	547×775
AN.5797-3	MD-1216-3	V-5-B-3	西塔屋	32	1/50	-	-	PC/CR	558×806
AN.5797-4	MD-1216-4	V-5-B-4	玄関ロビー、北側立面1	33	1/50	-	-	PC/CR	544×838
AN.5797-5	MD-1216-5	V-5-B-5	玄関ロビー、北側立面2	34	1/50	-	-	PC/CR	550×784
AN.5797-6	MD-1216-6	V-5-B-6	玄関ロビー、西側立面	35	1/50	-	-	PC/CR	549×782
AN.5797-7	MD-1216-7	V-5-B-7	ロビー東西断面	36	1/50	-	-	PC/CR	554×784
AN.5797-8	MD-1216-8	V-5-B-8	玄関廻り矩計図	37	1/50	-	-	PC/CR	574×840
AN.5797-9	MD-1216-9	V-5-B-9	玄関、中2階ロビー 南北断面	38	1/50	-	-	PC/CR	545×785
AN.5797-10	MD-1216-10	V-5-B-10	円型カクテルロτζ 立面図	39	1/50	K.N	-	PC/CR	532×790
AN.5797-11	MD-1216-11	V-5-B-11	円型カクテルロτζ 断面	40	1/50	K.N	-	PC/CR	551×795
AN.5797-12	MD-1216-12	V-5-B-12	710 客室展開	-	1/50	-	-	PC/CR	420×543
AN.5797-13	MD-1216-13	V-5-B-13	2階 中2階 客室 展開1	43	1/50	-	-	PC/CR	395×623
AN.5797-14	MD-1216-14	V-5-B-14	2階 中2階 客室 展開2	44	1/50	-	-	PC/CR	421×634
AN.5797-15	MD-1216-15	V-5-B-15	Dブロック 客室展開(東側)	45	1/50	-	-	PC/CR	394×570
AN.5797-16	MD-1216-16	V-5-B-16	Dブロック 客室展開(西側)	46	1/50	-	-	PC/CR	393×548
AN.5797-17	MD-1216-17	V-5-B-17	10号館 客室展開	47	1/50	-	1959.10.30	PC/CR	417×551
AN.5797-18	MD-1216-18	V-5-B-18	10号館 客室展開2	48	1/50	-	1959.10.30	PC/CR	391×545
AN.5797-19	MD-1216-19	V-5-B-19	寿喜焼室 詳細	50	1/50	-	-	PC/CR	394×550
AN.5797-20	MD-1216-20	V-5-B-20	客室バルコニ廻り 詳細	51	1/20	-	-	-	555×801
AN.5797-21	MD-1216-21	V-5-B-21	都ホテル 増築設計図 8階矩計	52	1/50	-	-	PC/CR	546×788
AN.5797-22	MD-1216-22	V-5-B-22	S.T.(8階矩計)	53	1/50	-	s.a.(1960.11.2)	PC/CR	545×834
AN.5797-23	MD-1216-23	V-5-B-23	塔屋 南北断面 北立面	54	1/50	-	-	PC/CR	544×840
AN.5797-24	MD-1216-24	V-5-B-24	西塔屋廻り	55	1/50	-	-	PC/CR	547×786
AN.5797-25	MD-1216-25	V-5-B-25	客室理髪室 染焼 展開図	-	1/50	-	1960.7.9	PC/CR	557×772
AN.5797-26	MD-1216-26	V-5-B-26	都ホテル増改築設計図 4階会議室廻り 詳細及附近矩計図	-	1/50	K.H	1959.8.21	PC/CR	579×832
AN.5797-27	MD-1216-27	V-5-B-27	塔屋 西南 立面	-	1/50	-	-	PC/CR	544×794
AN.5797-28	MD-1216-28	V-5-B-28	中2階ロビー 天井伏図	-	1/100	-	-	PC/CR	550×792
AN.5797-29	MD-1216-29	V-5-B-29	1階ロビー 天井伏図	-	1/100	-	-	PC/CR	545×793
AN.5797-30	MD-1216-30	V-5-B-30	都ホテル増改築設計図 室内仕上表 No.1	21	-	-	1959.8.21	PC/CR	542×790
AN.5797-31	MD-1216-31	V-5-B-31	都ホテル増改築設計図 室内仕上表 No.2	22	-	-	1959.8.21	PC/CR	544×800

AN.5798 MD-1217 名古屋都ホテル 101fols.

資料番号	分類番号	詳細番号	図面タイトル	図面番号	縮尺	署名	日付	素材	サイズ(mm)
AN.5798-1	MD-1217-1	V-11-B-1	中央ホテル 1F.L. B.M.	0-1	1/10	-	s.a.	PC/CR	381×531
AN.5798-2	MD-1217-2	V-11-B-2	中央ホテル新築工事 柱配置図	0	1/200	-	1961.6.24	PC/CR	399×507
AN.5798-3	MD-1217-3	V-11-B-3	中央ホテル新築工事 面積表	1	-	-	1961.7.10	PC/CR	392×542
AN.5798-4	MD-1217-4	V-11-B-4	中央ホテル新築工事 仕上表1	2	-	-	1961.6.24	PC/CR	396×555
AN.5798-5	MD-1217-5	V-11-B-5	中央ホテル新築工事 仕上表2	3	-	-	1961.6.24	PC/CR	398×553
AN.5798-6	MD-1217-6	V-11-B-6	中央ホテル新築工事 仕上表3	4	-	-	1961.6.24	PC/CR	398×553
AN.5798-7	MD-1217-7	V-11-B-7	名古屋都ホテル新築工事 地4階平面図	5	1/200	-	1961.6.12	PC/CR	398×545
AN.5798-8	MD-1217-8	V-11-B-8	名古屋都ホテル新築工事 地中4階平面図	6	1/200	-	1961.6.12	PC/CR	398×545
AN.5798-9	MD-1217-9	V-11-B-9	名古屋都ホテル新築工事 地3階平面図	7	1/200	-	1961.6.12	PC/CR	398×545
AN.5798-10	MD-1217-10	V-11-B-10	名古屋都ホテル新築工事 地2階平面図	8	1/200	-	s.a.	PC/CR	398×545
AN.5798-11	MD-1217-11	V-11-B-11	名古屋都ホテル新築工事 地1階平面図	9	1/200	-	1961.6.12	PC/CR	398×545
AN.5798-12	MD-1217-12	V-11-B-12	名古屋都ホテル新築工事 1階平面図兼配置図	10	1/200	-	1961.6.12	PC/CR	398×545
AN.5798-13	MD-1217-13	V-11-B-13	名古屋都ホテル新築工事 2階平面図	11	1/200	-	1961.6.12	PC/CR	398×545
AN.5798-14	MD-1217-14	V-11-B-14	名古屋都ホテル新築工事 3階平面図	12	1/200	-	1961.6.12	PC/CR	398×545
AN.5798-15	MD-1217-15	V-11-B-15	名古屋都ホテル新築工事 4階平面図	13	1/200	-	1961.6.12	PC/CR	398×545
AN.5798-16	MD-1217-16	V-11-B-16	名古屋都ホテル新築工事 5, 7, 9階平面図	14	1/200	-	1961.6.12	PC/CR	398×545
AN.5798-17	MD-1217-17	V-11-B-17	中央ホテル新築工事 6, 8, 10階平面図	16	1/200	-	1961.6.12	PC/CR	398×545
AN.5798-18	MD-1217-18	V-11-B-18	名古屋都ホテル 塔屋1階平面図	17	1/200	-	1961.6.12	PC/CR	398×545
AN.5798-19	MD-1217-19	V-11-B-19	中央ホテル新築工事 塔屋平面図	18	1/200	-	1961.6.12	PC/CR	398×545
AN.5798-20	MD-1217-20	V-11-B-20	中央ホテル新築工事 D-E 断面図	19	1/200	-	1961.6.12	PC/CR	398×545
AN.5798-21	MD-1217-21	V-11-B-21	中央ホテル新築工事 B-C 断面図	20	1/200	-	1961.6.12	PC/CR	395×545
AN.5798-22	MD-1217-22	V-11-B-22	中央ホテル新築工事 G-H 断面図	21	1/200	-	1961.6.12	PC/CR	398×545
AN.5798-23	MD-1217-23	V-11-B-23	中央ホテル新築工事 3-4断面図	22	1/200	-	1961.6.12	PC/CR	398×545
AN.5798-24	MD-1217-24	V-11-B-24	中央ホテル新築工事 7-6断面図(3F以下), 中庭立面(5F以下)	23	1/200	-	1961.6.12	PC/CR	398×545
AN.5798-25	MD-1217-25	V-11-B-25	S.T.(面積表)	-	-	-	s.a.	PC/CR,CCR(O)	422×560
AN.5798-26	MD-1217-26	V-11-B-26	中央ホテル新築工事 面積表	1	-	-	1961.5.10	Dpc	420×547
AN.5798-27	MD-1217-27	V-11-B-27	中央ホテル新築工事 仕上表1	2	-	-	1961.6.24	Dpc	420×547
AN.5798-28	MD-1217-28	V-11-B-28	中央ホテル新築工事 仕上表2	3	-	-	1961.6.24	Dpc	420×547

資料番号	分類番号	詳細番号	図面タイトル	図面番号	縮尺	署名	日付	素材	サイズ(mm)
AN.5798-29	MD-1217-29	V-11-B-29	中央ホテル新築工事 仕上表3	4	-	-	1961.6.24	Bpc	425×547
AN.5798-30	MD-1217-30	V-11-B-30	S.T.(2階平面図)	-	1/200	-	s.a.	BP/CR	425×547
AN.5798-31	MD-1217-31	V-11-B-31	S.T.(3階平面図)	-	1/200	-	s.a.	BP/CR	425×547
AN.5798-32	MD-1217-32	V-11-B-32	S.T.(4階平面図)	-	1/200	-	s.a.	BP/CR	425×547
AN.5798-33	MD-1217-33	V-11-B-33	S.T.(5階平面図)	-	1/200	-	s.a.	BP/CR	425×547
AN.5798-34	MD-1217-34	V-11-B-34	S.T.(6, 8階平面図)	-	1/200	-	s.a.	BP/CR	425×547
AN.5798-35	MD-1217-35	V-11-B-35	S.T.(10階平面図)	-	1/200	-	s.a.	BP/CR	425×547
AN.5798-36	MD-1217-36	V-11-B-36	S.T.(塔屋1階平面図)	-	1/200	-	s.a.	BP/CR	425×547
AN.5798-37	MD-1217-37	V-11-B-37	S.T.(塔屋屋階、塔屋2階、塔屋3階平面図)	-	1/200	-	s.a.	BP/CR	425×547
AN.5798-38	MD-1217-38	V-11-B-38	S.T.(断面図)	-	1/200	-	s.a.	BP/CR	425×547
AN.5798-39	MD-1217-39	V-11-B-39	S.T.(1階平面図)	-	1/100	-	s.a.	BP/CR	425×780
AN.5798-40	MD-1217-40	V-11-B-40	S.T.(地下1階平面図)	-	1/100	-	s.a.	BP/CR	425×780
AN.5798-41	MD-1217-41	V-11-B-41	地下3階	-	1/200	-	s.a.	BP/CR	423×782
AN.5798-42	MD-1217-42	V-11-B-42	S.T.[断面図]	-	1/200	-	s.a.	BP/CR	425×782
AN.5798-43	MD-1217-43	V-11-B-43	中央ホテル新築工事 地4階平面図	5	1/200	-	1961.6.12	Dpc/CR	401×550
AN.5798-44	MD-1217-44	V-11-B-44	地中4階平面図	6	1/200	-	1961.6.12	Dpc/CR	401×550
AN.5798-45	MD-1217-45	V-11-B-45	地3階平面図	7	1/200	-	1961.6.12	Dpc/CR	401×550
AN.5798-46	MD-1217-46	V-11-B-46	地2階平面図	8	1/200	-	1961.6.12	Dpc/CR	401×550
AN.5798-47	MD-1217-47	V-11-B-47	地1階平面図	9	1/200	-	1961.6.12	Dpc	401×550
AN.5798-48	MD-1217-48	V-11-B-48	1階平面図兼配置図	10	1/200	-	1961.6.12	Dpc/CR	401×550
AN.5798-49	MD-1217-49	V-11-B-49	2階平面図	11	1/200	-	1961.6.12	Dpc/CR	401×550
AN.5798-50	MD-1217-50	V-11-B-50	3階平面図	12	1/200	-	1961.6.12	Dpc/CR	401×550
AN.5798-51	MD-1217-51	V-11-B-51	4階平面図	13	1/200	-	1961.6.12	Dpc/CR	401×550
AN.5798-52	MD-1217-52	V-11-B-52	5階平面図	14	1/200	-	1961.6.12	Dpc/CR	401×550
AN.5798-53	MD-1217-53	V-11-B-53	7, 9階平面図	15	1/200	-	1961.6.24	Dpc	401×550
AN.5798-54	MD-1217-54	V-11-B-54	6, 8, 10階平面図	16	1/200	-	1961.6.12	Dpc	401×550
AN.5798-55	MD-1217-55	V-11-B-55	塔屋, 1階平面図	17	1/200	-	1961.6.12	Dpc	401×550
AN.5798-56	MD-1217-56	V-11-B-56	塔屋平面図	18	1/200	-	1961.6.12	Dpc/CR	401×550
AN.5798-57	MD-1217-57	V-11-B-57	D-D 断面図	19	1/200	-	1961.6.12	Dpc	401×550
AN.5798-58	MD-1217-58	V-11-B-58	B-C 断面図	20	1/200	-	1961.6.12	Dpc	401×550
AN.5798-59	MD-1217-59	V-11-B-59	G-H 断面図	21	1/200	-	1961.6.12	Dpc	401×550
AN.5798-60	MD-1217-60	V-11-B-60	3-3断面図	22	1/200	-	1961.6.12	Dpc	401×550
AN.5798-61	MD-1217-61	V-11-B-61	中央ホテル新築工事 7-6断面図(3F以下), 中庭立面(5F以上)	23	1/200	-	1961.6.12	Dpc	401×550
AN.5798-62	MD-1217-62	V-11-B-62	名古屋都ホテル新築工事 地4階平面図	5	1/200	-	1961.6.12	Dpc	393×556
AN.5798-63	MD-1217-63	V-11-B-63	地4階平面図	5	1/200	-	1961.6.12	Dpc	393×556
AN.5798-64	MD-1217-64	V-11-B-64	地中4階平面図	6	1/200	-	1961.6.12	Dpc	393×556
AN.5798-65	MD-1217-65	V-11-B-65	地中4階平面図	6	1/200	-	1961.6.12	Dpc	393×556
AN.5798-66	MD-1217-66	V-11-B-66	地3階平面図	7	1/200	-	1961.6.12	Dpc	393×556
AN.5798-67	MD-1217-67	V-11-B-67	地3階平面図	7	1/200	-	1961.6.12	Dpc	393×556
AN.5798-68	MD-1217-68	V-11-B-68	地2階平面図	8	1/200	-	s.a.	Dpc	393×556
AN.5798-69	MD-1217-69	V-11-B-69	地2階平面図	8	1/200	-	s.a.	Dpc	393×556
AN.5798-70	MD-1217-70	V-11-B-70	地1階平面図	9	1/200	-	1961.6.12	Dpc	393×556
AN.5798-71	MD-1217-71	V-11-B-71	地1階平面図	9	1/200	-	1961.6.12	Dpc	393×556
AN.5798-72	MD-1217-72	V-11-B-72	1階平面図兼配置図	10	1/200	-	1961.6.12	Dpc	393×556
AN.5798-73	MD-1217-73	V-11-B-73	1階平面図兼配置図	10	1/200	-	1961.6.12	Dpc	393×556
AN.5798-74	MD-1217-74	V-11-B-74	2階平面図	11	1/200	-	1961.6.12	Dpc	393×556
AN.5798-75	MD-1217-75	V-11-B-75	2階平面図	11	1/200	-	1961.6.12	Dpc	393×556
AN.5798-76	MD-1217-76	V-11-B-76	3階平面図	12	1/200	-	1961.6.12	Dpc	393×556
AN.5798-77	MD-1217-77	V-11-B-77	3階平面図	12	1/200	-	1961.6.12	Dpc	393×556
AN.5798-78	MD-1217-78	V-11-B-78	4階平面図	13	1/200	-	1961.6.12	Dpc	393×556
AN.5798-79	MD-1217-79	V-11-B-79	4階平面図	13	1/200	-	1961.6.12	Dpc	393×556
AN.5798-80	MD-1217-80	V-11-B-80	5, 7, 9階平面図	14	1/200	-	1961.6.12	Dpc	393×556
AN.5798-81	MD-1217-81	V-11-B-81	5, 7, 9階平面図	14	1/200	-	1961.6.12	Dpc	393×556
AN.5798-82	MD-1217-82	V-11-B-82	6, 8, 10階平面図	16	1/200	-	1961.6.12	Dpc	393×556
AN.5798-83	MD-1217-83	V-11-B-83	6, 8, 10階平面図	16	1/200	-	1961.6.12	Dpc	393×556
AN.5798-84	MD-1217-84	V-11-B-84	塔屋1階平面図	17	1/200	-	1961.6.12	Dpc	393×556
AN.5798-85	MD-1217-85	V-11-B-85	塔屋1階平面図	17	1/200	-	1961.6.12	Dpc	393×556
AN.5798-86	MD-1217-86	V-11-B-86	塔屋平面図	18	1/200	-	1961.6.12	Dpc	393×556
AN.5798-87	MD-1217-87	V-11-B-87	塔屋平面図	18	1/200	-	1961.6.12	Dpc	393×556
AN.5798-88	MD-1217-88	V-11-B-88	D-E 断面図	19	1/200	-	1961.6.12	Dpc	393×556
AN.5798-89	MD-1217-89	V-11-B-89	D-E 断面図	19	1/200	-	1961.6.12	Dpc	393×556
AN.5798-90	MD-1217-90	V-11-B-90	B-C 断面図	20	1/200	-	1961.6.12	Dpc	393×556
AN.5798-91	MD-1217-91	V-11-B-91	B-C 断面図	20	1/200	-	1961.6.12	Dpc	393×556
AN.5798-92	MD-1217-92	V-11-B-92	G-H 断面図	21	1/200	-	1961.6.12	Dpc	393×556
AN.5798-93	MD-1217-93	V-11-B-93	G-H 断面図	21	1/200	-	1961.6.12	Dpc	393×556
AN.5798-94	MD-1217-94	V-11-B-94	3-4断面図	22	1/200	-	1961.6.12	Dpc	393×556
AN.5798-95	MD-1217-95	V-11-B-95	7-6断面図(3F以下)中庭立面(5F以上)	23	1/200	-	1961.6.12	Dpc	393×556
AN.5798-96	MD-1217-96	V-11-B-96	7-6断面図(3F以下)中庭立面(5F以上)	23	1/200	-	1961.6.12	Dpc	393×556
AN.5798-97	MD-1217-97	V-11-B-97	西及南立面図	24	1/200	-	1961.7.10	Dpc	548×813
AN.5798-98	MD-1217-98	V-11-B-98	西及南立面図	24	1/200	-	1961.7.10	Dpc	548×813
AN.5798-99	MD-1217-99	V-11-B-99	東及北立面図	25	1/200	-	1961.7.10	Dpc	548×813
AN.5798-100	MD-1217-100	V-11-B-100	東及北立面図	25	1/200	-	1961.7.10	Dpc	548×813
AN.5798-101	MD-1217-101	V-11-B-101	S.T.[地下2階平面図]	-	1/100	-	s.a.	BP/CR	425×780

AN.5799 MD-1218 名古屋都ホテル増築工事 31 fols.

資料番号	分類番号	詳細番号	図面タイトル	図面番号	縮尺	署名	日付	素材	サイズ(mm)
AN.5799-1	MD-1218-1	V-12-C-1	名古屋都ホテル増築工事 1階平面図	2/19	1/200	-	1969.1.14	Dpc	434×560
AN.5799-2	MD-1218-2	V-12-C-2	2階平面図	3/19	1/200	-	1969.1.14	Dpc	434×560
AN.5799-3	MD-1218-3	V-12-C-3	3階平面図	4/19	1/200	-	1969.1.14	Dpc	434×560
AN.5799-4	MD-1218-4	V-12-C-4	4階平面図	5/19	1/200	-	1969.1.14	Dpc	434×560
AN.5799-5	MD-1218-5	V-12-C-5	5階平面図	6/19	1/200	-	1969.1.14	Dpc	434×560
AN.5799-6	MD-1218-6	V-12-C-6	基準階(6~10階)平面図	7/19	1/200	-	1969.1.14	Dpc	434×560
AN.5799-7	MD-1218-7	V-12-C-7	屋階平面図	8/19	1/200	-	1969.1.14	Dpc	434×560
AN.5799-8	MD-1218-8	V-12-C-8	塔屋2, 3階	9/19	1/200	-	1969.1.14	Dpc	434×560
AN.5799-9	MD-1218-9	V-12-C-9	地1階平面図	10/19	1/200	-	1969.1.14	Dpc	434×560
AN.5799-10	MD-1218-10	V-12-C-10	地2階平面図	11/19	1/200	-	1969.1.14	Dpc	434×560
AN.5799-11	MD-1218-11	V-12-C-11	地中3階平面図(駐車場)	12/19	1/200	-	1969.1.14	Dpc	434×560
AN.5799-12	MD-1218-12	V-12-C-12	地3階平面図	13/19	1/200	-	1969.1.14	Dpc	434×560

資料番号	分類番号	詳細番号	図面タイトル	図面番号	縮尺	署名	日付	素材	サイズ(mm)
AN.5799-13	MD-1218-13	V-12-C-13	立面図(1)	14/19	1/200	-	1969.1.24	Dpc	434×560
AN.5799-14	MD-1218-14	V-12-C-14	立面図(2)	15/19	1/200	-	1969.1.24	Dpc	434×560
AN.5799-15	MD-1218-15	V-12-C-15	立面図(3)	16/19	1/200	-	1969.1.24	Dpc	434×560
AN.5799-16	MD-1218-16	V-12-C-16	断面図(1)	17/19	1/200	-	1969.1.14	Dpc	434×560
AN.5799-17	MD-1218-17	V-12-C-17	断面図(2)	18/19	1/200	-	1969.1.14	Dpc	434×560
AN.5799-18	MD-1218-18	V-12-C-18	断面図(3)	19/19	1/200	-	1969.1.14	Dpc	434×560
AN.5799-19	MD-1218-19	V-12-C-19	中央ホテル新築工事 3-4断面図	22	1/200	-	1961.6.12	Dpc	434×560
AN.5799-20	MD-1218-20	V-12-C-20	名古屋都ホテル新築工事 1階平面図	2/16	1/200	-	1969.1.14	Phc	443×564
AN.5799-21	MD-1218-21	V-12-C-21	2階平面図	3/16	1/200	-	1969.1.14	Phc	443×563
AN.5799-22	MD-1218-22	V-12-C-22	3階平面図	4/16	1/200	-	1969.1.14	Phc	443×563
AN.5799-23	MD-1218-23	V-12-C-23	4階平面図	5/16	1/200	-	1969.1.14	Phc	443×563
AN.5799-24	MD-1218-24	V-12-C-24	5階平面図	6/16	1/200	-	1969.1.14	Phc	443×563
AN.5799-25	MD-1218-25	V-12-C-25	基準階(6~10階)平面図	7/16	1/200	-	1969.1.14	Phc	443×563
AN.5799-26	MD-1218-26	V-12-C-26	屋階平面図	8/16	1/200	-	1969.1.14	Phc	443×563
AN.5799-27	MD-1218-27	V-12-C-27	塔屋2、3階平面図	9/16	1/200	-	1969.1.14	Phc	443×563
AN.5799-28	MD-1218-28	V-12-C-28	地1階平面図	10/16	1/200	-	1969.1.14	Phc	443×563
AN.5799-29	MD-1218-29	V-12-C-29	地2階平面図	11/16	1/200	-	1969.1.14	Phc	443×563
AN.5799-30	MD-1218-30	V-12-C-30	地中3階平面図(駐車場)	12/16	1/200	-	1969.1.14	Phc	443×563
AN.5799-31	MD-1218-31	V-12-C-31	地3階平面図	13/16	1/200	-	1969.1.14	Phc	443×563

AN.5800 MD-1219 名古屋都ホテル増築工事 58fols.

資料番号	分類番号	詳細番号	図面タイトル	図面番号	縮尺	署名	日付	素材	サイズ(mm)
AN.5800-1	MD-1219-1	V-13-A-1	名古屋都ホテル増築工事 S.T.[矩計図]	-	1/50	-	s.a.	PC/CR,EN(R)(N)	421×554
AN.5800-2	MD-1219-2	V-13-A-2	名古屋都ホテル増築工事 断面図(1)	18+1/22	1/200	-	1969.1.14	PC/CR	421×552
AN.5800-3	MD-1219-3	V-13-A-3	名古屋都ホテル増築工事 断面図(2)	21+1/22	1/200	-	s.a.	PC/CR	421×463
AN.5800-4	MD-1219-4	V-13-A-4	名古屋都ホテル増築工事 断面図(5)	22/22+1	1/200	-	s.a.	PC/CR	421×560
AN.5800-5	MD-1219-5	V-13-A-5	名古屋都ホテル増築工事 S.T.[立面図]	-	1/200	-	s.a.	PC/CR,EN(R)(N)	422×553
AN.5800-6	MD-1219-6	V-13-A-6	名古屋都ホテル増築工事 矩計図	D-1/2	1/50	-	1969.1.26	PC/CR	548×801
AN.5800-7	MD-1219-7	V-13-A-7	名古屋都ホテル増築工事 S.T.[立面図詳細図]	-	1/10	-	s.a.	PJ/CR,SB(R)	555×798
AN.5800-8	MD-1219-8	V-13-A-8	名古屋都ホテル増築工事 S.T.[断面詳細図]	-	1/10	-	s.a.	PJ/CR,SB(R)	553×794
AN.5800-9	MD-1219-9	V-13-A-9	名古屋都ホテル増築工事 S.T.[断面詳細図]	-	1/1	-	s.a.	PJ/CR	557×795
AN.5800-10	MD-1219-10	V-13-A-10	名古屋都ホテル増築工事 外部 elevation 1F 北側スミ現寸	-	1/1	-	s.a.	PJ/CR,CCR(R),EN(N)	544×796
AN.5800-11	MD-1219-11	V-13-A-11	名古屋都ホテル増築工事 S.T.[立面図]	-	1/100	-	s.a.	PC/CR,EN(R)(N)	556×794
AN.5800-12	MD-1219-12	V-13-A-12	名古屋都ホテル増築工事 塔屋詳細	-	1/50	-	1969.7.5	PC/CR,EN(R)(N)	555×795
AN.5800-13	MD-1219-13	V-13-A-13	名古屋都ホテル増築工事 S.T.[立面図]	-	1/100	-	s.a.	PC/CR,EN(N)	546×800
AN.5800-14	MD-1219-14	V-13-A-14	名古屋都ホテル増築工事 東側矩計図	-	1/50	-	s.a.	PC/CR,EN(R)(N)	556×843
AN.5800-15	MD-1219-15	V-13-A-15	名古屋都ホテル増築工事 S.T.[断面図]	-	1/50	-	s.a.	PJ/CR,SB(R)	397×555
AN.5800-16	MD-1219-16	V-13-A-16	S.T.[平・断面図]	-	1/50	-	s.a.	PJ/CR,SB(R)	394×557
AN.5800-17	MD-1219-17	V-13-A-17	名古屋都ホテル増築工事 1Fロビー階段	1	1/50	-	1970.1.20/2.2/2.5	PJ/CR,SB(R),CCR(R),EN(N)	553×794
AN.5800-18	MD-1219-18	V-13-A-18	名古屋都ホテル増築工事 1Fロビー階段詳細	2	1/50	-	1970.1.20/2.2/2.5	PJ/CR,SB(R),CCR(R),EN(N)	553×791
AN.5800-19	MD-1219-19	V-13-A-19	名古屋都ホテル増築工事 1Fロビー階段 段フリ	3	1/50	-	1970.1.20	PC/CR,SB(R),CCR(R)(O),EN(N)	565×792
AN.5800-20	MD-1219-20	V-13-A-20	A階段1Fロビー	4	1/20	-	1970.1.20/2.5	PC/CR,SB(R),EN(N)	402×559
AN.5800-21	MD-1219-21	V-13-A-21	名古屋都ホテル増築工事 A階段 1F~B1F	5	1/20	-	1970.2.5	PC/CR,SB(R),EN(N)	420×563
AN.5800-22	MD-1219-22	V-13-A-22	名古屋都ホテル増築工事 A階段(1Fロビー)	6	1/20	-	1970.1.20/1.22/2.5	PC/CR,CCR(R),EN(N)	419×556
AN.5800-23	MD-1219-23	V-13-A-23	名古屋都ホテル増築工事 A階段(1Fロビー)	7	1/20	-	1970.1.20/2.5	PC/CR,CCR(R),EN(N)	419×543
AN.5800-24	MD-1219-24	V-13-A-24	名古屋都ホテル増築工事 A階段(内部)地下1階 天井伏図	-	1/20	-	1970.5.13	PJ/CR	400×549
AN.5800-25	MD-1219-25	V-13-A-25	名古屋都ホテル増築工事 A階段外部 1~Bマテ 現寸	-	1/1	-	s.a.	PJ/CR	559×801
AN.5800-26	MD-1219-26	V-13-A-26	名古屋都ホテル増築工事 A階段1~B.手スリ 現寸	-	1/1	-	s.a.	PJ/CR,CCR(R)	545×791
AN.5800-27	MD-1219-27	V-13-A-27	名古屋都ホテル増築工事 A階段外部 平/手スリ	-	1/20	-	s.a.	PJ/CR	251×546
AN.5800-28	MD-1219-28	V-13-A-28	名古屋都ホテル増築工事 A階段 外部	-	1/1	-	s.a.	PJ/CR,CCR(R)	545×548
AN.5800-29	MD-1219-29	V-13-A-29	名古屋都ホテル増築工事 A階段 外部手スリ ハナサキ	-	1/1	-	s.a.	PJ/CR,SB(R)	548×1,191
AN.5800-30	MD-1219-30	V-13-A-30	名古屋都ホテル増築工事 A階段詳細	12	1/50	-	s.a.	PJ/CR,EN(R),SB(N)	558×808
AN.5800-31	MD-1219-31	V-13-A-31	名古屋都ホテル増築工事 C階段詳細	13	1/50	-	s.a.	PJ/CR,EN(R),SB(N)	554×795
AN.5800-32	MD-1219-32	V-13-A-32	名古屋都ホテル増築工事 B1	18	1/50	-	s.a.	PJ/CR,CCR(R),EN(R),SB(N)	556×792
AN.5800-33	MD-1219-33	V-13-A-33	S.T.[エスカレーター]	8	1/50	-	1969.5.16	PJ/CR,CCR(R),EN(R),SB(N)	557×796
AN.5800-34	MD-1219-34	V-13-A-34	名古屋都ホテル増築工事 階段詳細図	D-3	1/50	-	1969.8.1	PC/CR	561×848
AN.5800-35	MD-1219-35	V-13-A-35	名古屋都ホテル増築工事 参考図	2/2	1/50	-	1969.3.16	Dpc/CR	564×868
AN.5800-36	MD-1219-36	V-13-A-36	名古屋都ホテル増築工事 1F 玄関スクリーン	-	1/1	-	s.a.	PJ/CR,EN(N)	552×792
AN.5800-37	MD-1219-37	V-13-A-37	名古屋都ホテル増築工事 1F 玄関スクリーン	-	1/1	-	s.a.	PJ/CR,EN(N)	552×791
AN.5800-38	MD-1219-38	V-13-A-38	名古屋都ホテル増築工事 1F 玄関スクリーン	-	1/1	-	s.a.	PJ/CR,EN(N)	549×791
AN.5800-39	MD-1219-39	V-13-A-39	名古屋都ホテル増築工事 122号室	1	1/20	-	s.a.	PJ/CR,EN(N)	554×792
AN.5800-40	MD-1219-40	V-13-A-40	122号室上りガマテ現寸	-	1/1	-	s.a.	PJ/CR,EN(N)	555×790
AN.5800-41	MD-1219-41	V-13-A-41	名古屋都ホテル増築工事 122号室 出入口 スマ	3	1/1	-	s.a.	PJ/CR,EN(N)	553×792
AN.5800-42	MD-1219-42	V-13-A-42	名古屋都ホテル増築工事 4F和127	-	1/1	-	s.a.	PJ/CR,EN(N)	401×553
AN.5800-43	MD-1219-43	V-13-A-43	名古屋都ホテル増築工事 4F和127	-	1/1	-	s.a.	PJ/CR,EN(N)	404×555
AN.5800-44	MD-1219-44	V-13-A-44	名古屋都ホテル増築工事 4F和127	-	1/1	-	s.a.	PJ/CR,EN(N)	398×554
AN.5800-45	MD-1219-45	V-13-A-45	名古屋都ホテル増築工事 122号室 天井伏及照明	5	1/1,1/20	-	s.a.	PJ/CR,EN(N),SB(R)	549×792
AN.5800-46	MD-1219-46	V-13-A-46	名古屋都ホテル増築工事 122号室 床及ビ障子	4	1/1	-	s.a.	PJ/CR,EN(N)	568×800
AN.5800-47	MD-1219-47	V-13-A-47	名古屋都ホテル増築工事 4F和室 No.122 踏込天井 吹出口詳細図	-	1/1	-	1970.5.2	PJ/CR,EN(N),CCR(R)	560×792
AN.5800-48	MD-1219-48	V-13-A-48	名古屋都ホテル増築工事 125号室 その1	-	1/20	-	s.a.	PJ/CR,SB(R)	555×793
AN.5800-49	MD-1219-49	V-13-A-49	名古屋都ホテル増築工事 125号室 その2	-	1/20	-	s.a.	PJ/CR,SB(R)	556×791
AN.5800-50	MD-1219-50	V-13-A-50	名古屋都ホテル増築工事 便所スクリーン現寸図(参考図)	参1/2	1/1	-	1969.3.16	Dpc/CR	568×814

資料番号	分類番号	詳細番号	図面タイトル	図面番号	縮尺	署名	日付	素材	サイズ(mm)
AN.5800-51	MD-1219-51	V-13-A-51	名古屋都ホテル増築工事 4F和室 No.126障子	-	1/1,1/20	-	s.a.	PJ/CR,EN(N),CCR(R)	403×549
AN.5800-52	MD-1219-52	V-13-A-52	名古屋都ホテル増築工事 126号室 天井ア シロ 椽ノ間(3巾帖)吹出口及 lighting まわ り寸寸	-	1/1	-	1970.5.2	PJ/CR,EN(N)	544×790
AN.5800-53	MD-1219-53	V-13-A-53	名古屋都ホテル増築工事 4F和室 No.126	4/14	1/1	-	s.a.	PJ/CR,CCR(R),EN(N)	572×799
AN.5800-54	MD-1219-54	V-13-A-54	名古屋都ホテル増築工事 4F和室(4-14)	4/14	1/1	-	s.a.	PJ/CR,CCR(R),EN(N)	545×794
AN.5800-55	MD-1219-55	V-13-A-55	S.T.	-	-	-	s.a.	PJ/CR	555×552
AN.5800-56	MD-1219-56	V-13-A-56	S.T.	-	1/1	-	s.a.	PJ/CR,CCR(R)	555×796
AN.5800-57	MD-1219-57	V-13-A-57	名古屋都ホテル増築工事 面積表	-	-	-	1969.1.14	PC/CR	427×562
AN.5800-58	MD-1219-58	V-13-A-58	名古屋都ホテル増築工事 面積表	1/22+1	-	-	1969.3.20/8.1	PC/CR	412×556

AN.5801 MD-1220 名古屋都ホテル増築工事 33fols.

資料番号	分類番号	詳細番号	図面タイトル	図面番号	縮尺	署名	日付	素材	サイズ(mm)
AN.5801-1	MD-1220-1	V-13-B-1	名古屋都ホテル増築工事 案内図	-	(1/1500)	-	1969.1.28	Dpc/CR	435×564
AN.5801-2	MD-1220-2	V-13-B-2	名古屋都ホテル増築工事 S.T.(配置図)	-	(1/1500)	-	s.a.	BP	423×598
AN.5801-3	MD-1220-3	V-13-B-3	名古屋都ホテル増築工事 塔屋	-	1/200	-	s.a.	BP	423×598
AN.5801-4	MD-1220-4	V-13-B-4	名古屋都ホテル増築工事 RF	-	1/200	-	s.a.	BP	423×598
AN.5801-5	MD-1220-5	V-13-B-5	名古屋都ホテル増築工事 10F	-	1/200	-	s.a.	BP	423×598
AN.5801-6	MD-1220-6	V-13-B-6	名古屋都ホテル増築工事 6.7.8.9F	-	1/200	-	s.a.	BP	423×598
AN.5801-7	MD-1220-7	V-13-B-7	名古屋都ホテル増築工事 5F	-	1/200	-	s.a.	BP	423×598
AN.5801-8	MD-1220-8	V-13-B-8	名古屋都ホテル増築工事 4F	-	1/200	-	s.a.	BP	423×598
AN.5801-9	MD-1220-9	V-13-B-9	名古屋都ホテル増築工事 3F	-	1/200	-	s.a.	BP	423×598
AN.5801-10	MD-1220-10	V-13-B-10	名古屋都ホテル増築工事 2F	-	1/200	-	s.a.	BP	423×598
AN.5801-11	MD-1220-11	V-13-B-11	名古屋都ホテル増築工事 1F	-	1/200	-	s.a.	BP	423×598
AN.5801-12	MD-1220-12	V-13-B-12	名古屋都ホテル増築工事 B1	-	1/200	-	s.a.	BP	423×598
AN.5801-13	MD-1220-13	V-13-B-13	名古屋都ホテル増築工事 B2	-	1/200	-	s.a.	BP	423×598
AN.5801-14	MD-1220-14	V-13-B-14	名古屋都ホテル増築工事 BM2	-	1/200	-	s.a.	BP	423×598
AN.5801-15	MD-1220-15	V-13-B-15	名古屋都ホテル増築工事 B3	-	1/200	-	s.a.	BP	423×598
AN.5801-16	MD-1220-16	V-13-B-16	名古屋都ホテル増築工事 地下3階 平面詳細 図	11	1/50	-	1969.6.10	BP	803×1,103
AN.5801-17	MD-1220-17	V-13-B-17	名古屋都ホテル増築工事 地下中3階 平面詳 細図	12	1/50	-	1969.6.10	BP	803×1,103
AN.5801-18	MD-1220-18	V-13-B-18	名古屋都ホテル増築工事 地下2階 平面詳細 図	13	1/50	-	1969.6.10	BP	803×1,103
AN.5801-19	MD-1220-19	V-13-B-19	名古屋都ホテル増築工事 地下1階 平面詳細 図	14	1/50	-	1969.12.20	BP	803×1,103
AN.5801-20	MD-1220-20	V-13-B-20	名古屋都ホテル増築工事 1階 平面詳細図	15	1/50	-	1969.6.14	BP	803×1,103
AN.5801-21	MD-1220-21	V-13-B-21	名古屋都ホテル増築工事 2階 平面詳細図	16	1/50	-	1970.6.10	BP	803×1,103
AN.5801-22	MD-1220-22	V-13-B-22	名古屋都ホテル増築工事 3階 平面詳細図	17	1/50	-	1970.6.10	BP	803×1,103
AN.5801-23	MD-1220-23	V-13-B-23	名古屋都ホテル増築工事 4階 平面詳細図	18	1/50	-	1969.7.15	BP	803×1,103
AN.5801-24	MD-1220-24	V-13-B-24	名古屋都ホテル増築工事 5階	19	1/50	-	1969.8.5	BP	803×1,103
AN.5801-25	MD-1220-25	V-13-B-25	名古屋都ホテル増築工事 6階 平面図	20	1/50	-	s.a.	BP	803×1,103
AN.5801-26	MD-1220-26	V-13-B-26	名古屋都ホテル増築工事 7~9階 平面図	21	1/50	-	1970.6.10	BP	803×1,103
AN.5801-27	MD-1220-27	V-13-B-27	名古屋都ホテル増築工事 10階 平面詳細図	22	1/50	-	1970.6.10	BP	803×1,103
AN.5801-28	MD-1220-28	V-13-B-28	名古屋都ホテル増築工事 屋階 平面図	23	1/50	-	1969.8.30	BP	803×1,103
AN.5801-29	MD-1220-29	V-13-B-29	名古屋都ホテル増築工事 塔屋2階、塔屋3階、 塔屋屋上 平面詳細図	24	1/50	-	1969.8.30	BP	803×1,103
AN.5801-30	MD-1220-30	V-13-B-30	名古屋都ホテル増築工事 客室階(6階)平面詳 細図	D-2/2	1/50	-	1969.8.1	Phc	631×850
AN.5801-31	MD-1220-31	V-13-B-31	名古屋都ホテル増築工事 2階 平面図	-	1/50	-	s.a.	BP	553×795
AN.5801-32	MD-1220-32	V-13-B-32	名古屋都ホテル増築工事 3F大宴会場 石膏 天井 詳細その1	-	1/1	-	1970.1.30	BP/EN	838×997
AN.5801-33	MD-1220-33	V-13-B-33	名古屋都ホテル増築工事 S.T.(展開図)	-	1/50	-	1970.3.24	BP/CR	461×844

AN.5802 MD-1221 名古屋中央ホテル新築工事 35fols.

資料番号	分類番号	詳細番号	図面タイトル	図面番号	縮尺	署名	日付	素材	サイズ(mm)
AN.5802-1	MD-1221-1	V-13-D-1	構造用鋼材概算数量書 表紙	-	-	-	1961.6.29	PC	246×358
AN.5802-2	MD-1221-2	V-13-D-2	S.T.[構造用鋼材概算数量書]	-	-	-	s.a.	PC	246×358
AN.5802-3	MD-1221-3	V-13-D-3	S.T.[構造用鋼材概算数量書]	-	-	-	s.a.	PC	246×358
AN.5802-4	MD-1221-4	V-13-D-4	名古屋中央ホテル新築工事 構造積算概要	-	-	-	s.a.	PL/CR	267×380
AN.5802-5	MD-1221-5	V-13-D-5	仕上等 正誤表	-	-	-	s.a.	PL/CR	267×380
AN.5802-6	MD-1221-6	V-13-D-6	中央ホテル地階東側シートパイル位置変更二対 スル案(平面1)	1	1/200	-	1961.9.18	PC/CR	376×545
AN.5802-7	MD-1221-7	V-13-D-7	中央ホテル地階東側シートパイル位置変更二対 スル案(平面2)	2	1/200	-	1961.9.18	PC/CR	397×535
AN.5802-8	MD-1221-8	V-13-D-8	中央ホテル 煙突案	3	1/20	-	6.21	PC/CR	400×549
AN.5802-9	MD-1221-9	V-13-D-9	中央ホテル 機械搬入口	4	1/50,1/10	-	1962.6.18	PC/CR	395×545
AN.5802-10	MD-1221-10	V-13-D-10	中央ホテル地階東側シートパイル位置変更二対 スル案	5	1/50	-	1961.9.18	PJ/CR	400×512
AN.5802-11	MD-1221-11	V-13-D-11	中央ホテル新築工事 柱配置図	0	1/200	Sug	1961.6.24	PC/CR	417×523
AN.5802-12	MD-1221-12	V-13-D-12	中央ホテル新築工事 仕上表1	2	-	-	1961.6.24	PC/CR	400×547
AN.5802-13	MD-1221-13	V-13-D-13	中央ホテル新築工事 仕上表2	3	-	-	1961.6.24	PC/CR	400×547
AN.5802-14	MD-1221-14	V-13-D-14	中央ホテル新築工事 仕上表3	4	-	-	1961.6.24	PC/CR	400×547
AN.5802-15	MD-1221-15	V-13-D-15	中央ホテル新築工事 1-1断面図	21	1/200	-	1961.6.12	PC/CR	397×544
AN.5802-16	MD-1221-16	V-13-D-16	S.T.[立面図]	-	(1/200)	-	s.a.	PC/CR	545×786
AN.5802-17	MD-1221-17	V-13-D-17	S.T.[立面図]	-	(1/200)	-	s.a.	PC/CR	545×784
AN.5802-18	MD-1221-18	V-13-D-18	中央ホテル新築工事 西及南立面図	24	1/200	-	1961.7.10	PC/CR	545×799
AN.5802-19	MD-1221-19	V-13-D-19	中央ホテル新築工事 東及北立面図	25	1/200	-	1961.7.10	PC/CR	547×805
AN.5802-20	MD-1221-20	V-13-D-20	中央ホテル新築工事 5-6間断面	D-7	1/50	-	1962.3.13	PC/CR	565×796
AN.5802-21	MD-1221-21	V-13-D-21	中央ホテル新築工事 コア詳細1	DS5	1/50	-	1962.1.16	PC/CR	569×809
AN.5802-22	MD-1221-22	V-13-D-22	中央ホテル新築工事 矩計図	D-26	1/50	-	1961.7.10	PC/CR	547×814
AN.5802-23	MD-1221-23	V-13-D-23	中央ホテル新築工事 コア詳細図	D-27	1/50	-	1961.7.10	PC/CR	622×793
AN.5802-24	MD-1221-24	V-13-D-24	中央ホテル新築工事 地階詳細図	D-28	1/50	-	1961.7.10	PC/CR	565×794
AN.5802-25	MD-1221-25	V-13-D-25	中央ホテル新築工事 地1階詳細図	D-29	1/50	-	1961.7.10	PC/CR	549×796
AN.5802-26	MD-1221-26	V-13-D-26	中央ホテル新築工事 ホテル部分1、2階内部 詳細図	D-30	1/50,1/20	-	1961.7.10	PC/CR	575×800
AN.5802-27	MD-1221-27	V-13-D-27	中央ホテル新築工事 3階内部詳細図	D-31	1/50	-	1961.7.10	PC/CR	582×825
AN.5802-28	MD-1221-28	V-13-D-28	中央ホテル新築工事 客室詳細図	D-32	1/50	-	1961.7.10	PC/CR	554×779
AN.5802-29	MD-1221-29	V-13-D-29	中央ホテル新築工事 客室詳細図(北棟5、7、 9階平面)	D-35	1/50	-	1961.7.25	PC/CR	540×785

資料番号	分類番号	詳細番号	図面タイトル	図面番号	縮尺	署名	日付	素材	サイズ(mm)
AN.5802-30	MD-1221-30	V-13-D-30	名古屋都ホテル新築工事 9階平面図	23	1/50	-	1962.6.1	PC/CR	551×1,042
AN.5802-31	MD-1221-31	V-13-D-31	中央ホテル設計図 4階平面詳細図(2)	24	1/50	-	1962.6.1	PC/CR	545×1,050
AN.5802-32	MD-1221-32	V-13-D-32	中央ホテル設計図 S.T.(4階平面詳細図)	25	1/50	-	1962.6.1	PC/CR	542×1,060
AN.5802-33	MD-1221-33	V-13-D-33	中央ホテル設計図 スロープ断面1	D-S-3	1/50	-	1961.12.8	PC/CR	738×1,040
AN.5802-34	MD-1221-34	V-13-D-34	中央ホテル設計図 スロープ断面2	D-S-4	1/50	-	1961.12.8	PC/CR	586×840
AN.5802-35	MD-1221-35	V-13-D-35	中央ホテル設計図 スロープ平面1	D-S-1	1/50	-	1961.12.8	PC/CR	743×1,047

AN.5803 MD-1222 都ホテル大阪新築工事 88fols.

資料番号	分類番号	詳細番号	図面タイトル	図面番号	縮尺	署名	日付	素材	サイズ(mm)
AN.5803-1	MD-1222-1	V-17-C-1	都ホテル大阪新築工事 図面タイトル表紙	-	-	-	-	PC/CR,CCR(O)	591×837
AN.5803-2	MD-1222-2	V-17-C-2	都ホテル大阪新築工事 図面リスト	0	-	AK	S58.4.25	PC/CR	594×839
AN.5803-3	MD-1222-3	V-17-C-3	都ホテル大阪新築工事 面積表・附近見取図・配置図	1	1/1000, 1/4500	AK	S58.4.25	Dpc/CR	590×845
AN.5803-4	MD-1222-4	V-17-C-4	都ホテル大阪新築工事 室内仕上表1	2	-	AK	S58.4.25	PC/CR	593×842
AN.5803-5	MD-1222-5	V-17-C-5	都ホテル大阪新築工事 室内仕上表2	3	-	AK	S58.4.25	Dpc/CR	593×847
AN.5803-6	MD-1222-6	V-17-C-6	都ホテル大阪新築工事 室内仕上表3	4	-	AK	S58.4.25	Dpc/CR	593×846
AN.5803-7	MD-1222-7	V-17-C-7	都ホテル大阪新築工事 室内仕上表4	5	-	AK	S58.4.25	Dpc/CR	593×847
AN.5803-8	MD-1222-8	V-17-C-8	都ホテル大阪新築工事 室内仕上表5	6	-	AK	S58.4.25	Dpc/CR	592×846
AN.5803-9	MD-1222-9	V-17-C-9	都ホテル大阪新築工事 室内仕上表6	7	-	AK	S58.4.25	Dpc/CR	592×846
AN.5803-10	MD-1222-10	V-17-C-10	都ホテル大阪新築工事 1階平面図(1)	8	1/300	AK	S58	PC/CR	595×839
AN.5803-11	MD-1222-11	V-17-C-11	都ホテル大阪新築工事 1階平面図(2)	9	1/300	AK	S58.4.25	PC/CR	595×840
AN.5803-12	MD-1222-12	V-17-C-12	都ホテル大阪新築工事 (中2)2階平面図(1)	10	1/300	AK	S58	PC/CR	595×839
AN.5803-13	MD-1222-13	V-17-C-13	都ホテル大阪新築工事 2階平面図(2)	11	1/300	AK	S58.4.25	PC/CR	595×841
AN.5803-14	MD-1222-14	V-17-C-14	都ホテル大阪新築工事 3階平面図(1)	12	1/300	AK	S58	PC/CR	594×839
AN.5803-15	MD-1222-15	V-17-C-15	都ホテル大阪新築工事 3階平面図(2)	13	1/300	AK	S58.4.25	PC/CR	595×840
AN.5803-16	MD-1222-16	V-17-C-16	都ホテル大阪新築工事 4階平面図	14	1/300	AK	S58	PC/CR	595×840
AN.5803-17	MD-1222-17	V-17-C-17	都ホテル大阪新築工事 5階平面図	15	1/300	AK	S58	PC/CR	595×839
AN.5803-18	MD-1222-18	V-17-C-18	都ホテル大阪新築工事 6階平面図	16	1/300	AK	S58	PC/CR	594×840
AN.5803-19	MD-1222-19	V-17-C-19	都ホテル大阪新築工事 7階~14階平面図	17	1/300	AK	S58	PC/CR	595×839
AN.5803-20	MD-1222-20	V-17-C-20	都ホテル大阪新築工事 15階~18階平面図	18	1/300	AK	S58	PC/CR	594×840
AN.5803-21	MD-1222-21	V-17-C-21	都ホテル大阪新築工事 19階~塔屋上平面図	19	1/300	AK	S58	PC/CR	594×838
AN.5803-22	MD-1222-22	V-17-C-22	都ホテル大阪新築工事 地下1階平面図	20	1/300	AK	S58	PC/CR	594×840
AN.5803-23	MD-1222-23	V-17-C-23	都ホテル大阪新築工事 地下2階平面図	21	1/300	AK	S58	PC/CR	595×839
AN.5803-24	MD-1222-24	V-17-C-24	都ホテル大阪新築工事 地下3階平面図	22	1/300	AK	S58	PC/CR	593×840
AN.5803-25	MD-1222-25	V-17-C-25	都ホテル大阪新築工事 断面図(1)	23	1/300	AK	S58	PC/CR	595×840
AN.5803-26	MD-1222-26	V-17-C-26	都ホテル大阪新築工事 断面図(2)	24	1/300	AK	S58	PC/CR	595×838
AN.5803-27	MD-1222-27	V-17-C-27	都ホテル大阪新築工事 断面図(3)	25	1/300	AK	S58	PC/CR	595×840
AN.5803-28	MD-1222-28	V-17-C-28	都ホテル大阪新築工事 断面図(4)	26	1/300	AK	S58	PC/CR	595×841
AN.5803-29	MD-1222-29	V-17-C-29	都ホテル大阪新築工事 断面図(5)	27	1/300	AK	S58	PC/CR	595×840
AN.5803-30	MD-1222-30	V-17-C-30	都ホテル大阪新築工事 北立面図	28	1/300	AK	S58	PC/CR	595×841
AN.5803-31	MD-1222-31	V-17-C-31	都ホテル大阪新築工事 南立面図	29	1/300	AK	S58	PC/CR	595×840
AN.5803-32	MD-1222-32	V-17-C-32	都ホテル大阪新築工事 東西立面図	30	1/300	AK	S58	PC/CR	595×839
AN.5803-33	MD-1222-33	V-17-C-33	都ホテル大阪新築工事 矩計図(1)	31	1/50	AK	S58.4.25	PC/CR	595×839
AN.5803-34	MD-1222-34	V-17-C-34	都ホテル大阪新築工事 矩計図(2)	32	1/50	AK	S58.4.25	PC/CR	595×840
AN.5803-35	MD-1222-35	V-17-C-35	都ホテル大阪新築工事 矩計図(3)	33	1/50	AK	S58.4.25	PC/CR	595×840
AN.5803-36	MD-1222-36	V-17-C-36	都ホテル大阪新築工事 矩計図(4)	34	1/50	AK	S58.4.25	PC/CR	595×842
AN.5803-37	MD-1222-37	V-17-C-37	都ホテル大阪新築工事 矩計図(5)	35	1/50	AK	S58.4.25	PC/CR	594×840
AN.5803-38	MD-1222-38	V-17-C-38	都ホテル大阪新築工事 標準階窓廻り詳細図	36	1/10	AK	S58.4.25	PC/CR	595×839
AN.5803-39	MD-1222-39	V-17-C-39	都ホテル大阪新築工事 A階段廻り詳細図	37	1/50	AK	S58.4.25	PC/CR	594×842
AN.5803-40	MD-1222-40	V-17-C-40	都ホテル大阪新築工事 B階段廻り詳細図(1)	38	1/50	AK	S58.4.25	PC/CR	595×841
AN.5803-41	MD-1222-41	V-17-C-41	都ホテル大阪新築工事 B階段廻り詳細図(2)	39	1/50,1/10	AK	S58.4.25	PC/CR	595×842
AN.5803-42	MD-1222-42	V-17-C-42	都ホテル大阪新築工事 C階段廻り詳細図	40	1/50	AK	S58.4.25	PC/CR	595×842
AN.5803-43	MD-1222-43	V-17-C-43	都ホテル大阪新築工事 F階段廻り詳細図	41	1/50,1/5	AK	S58.4.25	PC/CR	595×834
AN.5803-44	MD-1222-44	V-17-C-44	都ホテル大阪新築工事 F階段詳細図	41-1	1/100,1/50	AK	S58.4.1	PC/CR	596×841
AN.5803-45	MD-1222-45	V-17-C-45	都ホテル大阪新築工事 ロビー、吹抜廻り展開図(1)	42	1/100	AK	S58.4.25	PC/CR	594×840
AN.5803-46	MD-1222-46	V-17-C-46	都ホテル大阪新築工事 ロビー、吹抜廻り展開図(2)	43	1/100	AK	S58.4.25	PC/CR	595×841
AN.5803-47	MD-1222-47	V-17-C-47	都ホテル大阪新築工事 ロビー、吹抜廻り展開図(4)	44	1/100	AK	S58.4.25	PC/CR	593×838
AN.5803-48	MD-1222-48	V-17-C-48	都ホテル大阪新築工事 3階フロント廻り、車路詳細図	45	1/100,1/50	AK	S58.4.25	PC/CR	594×838
AN.5803-49	MD-1222-49	V-17-C-49	都ホテル大阪新築工事 3階バー、レストラン詳細図、4階宴会場南側外壁詳細図	46	1/20,1/100	AK	S58.4.25	PC/CR	595×838
AN.5803-50	MD-1222-50	V-17-C-50	都ホテル大阪新築工事 4階宴会場(1~6)詳細図	47	1/100,1/20	AK	S58.4.25	PC/CR	595×841
AN.5803-51	MD-1222-51	V-17-C-51	都ホテル大阪新築工事 4階中華食堂 平面図、天井伏図	48	1/100	AK	S58.4.25	PC/CR	595×843
AN.5803-52	MD-1222-52	V-17-C-52	都ホテル大阪新築工事 4階中華食堂 展開図	49	1/100,1/20	AK	S58.4.25	PC/CR	595×840
AN.5803-53	MD-1222-53	V-17-C-53	都ホテル大阪新築工事 4階和食堂 平面図、天井伏図	50	1/100	AK	S58.4.25	PC/CR,CCR(J)	594×838
AN.5803-54	MD-1222-54	V-17-C-54	都ホテル大阪新築工事 4階和食堂 展開図	51	1/100	AK	S58.4.25	PC/CR	594×838
AN.5803-55	MD-1222-55	V-17-C-55	都ホテル大阪新築工事 5階大宴会場 詳細図	52	1/100	AK	S58.4.25	PC/CR	594×841
AN.5803-56	MD-1222-56	V-17-C-56	都ホテル大阪新築工事 5階中宴会場 詳細図	53	1/100,1/20	AK	S58.4.25	PC/CR	595×841
AN.5803-57	MD-1222-57	V-17-C-57	都ホテル大阪新築工事 5階式場写場廻り 詳細図	54	1/100,1/50	AK	S58.4.25	PC/CR	595×839
AN.5803-58	MD-1222-58	V-17-C-58	都ホテル大阪新築工事 5階屋上和室棟 平面図、屋根伏図、天井伏図	55	1/100	AK	S58.4.25	PC/CR	595×840
AN.5803-59	MD-1222-59	V-17-C-59	都ホテル大阪新築工事 5階屋上和室棟 立面図、断面図、矩計参考図	56	1/20,1/100	AK	S58.4.25	PC/CR,CCR(V)	595×839
AN.5803-60	MD-1222-60	V-17-C-60	都ホテル大阪新築工事 20階宴会場廻り詳細図	57	1/20,1/100	AK	S58.4.25	PC/CR	595×841
AN.5803-61	MD-1222-61	V-17-C-61	都ホテル大阪新築工事 21階スカイレストラン廻り詳細図	58	1/50,1/100	AK	S58.4.25	PC/CR	595×840
AN.5803-62	MD-1222-62	V-17-C-62	都ホテル大阪新築工事 客室詳細図(1)	59	1/50,1/100	AK	S58.4.25	PC/CR	595×842
AN.5803-63	MD-1222-63	V-17-C-63	都ホテル大阪新築工事 客室詳細図(2)(スイート、和室1展開図)	60	1/50	AK	S58.4.25	PC/CR	595×842
AN.5803-64	MD-1222-64	V-17-C-64	都ホテル大阪新築工事 客室詳細図(3)	61	1/100,1/50	AK	S58.4.25	PC/CR	595×844
AN.5803-65	MD-1222-65	V-17-C-65	都ホテル大阪新築工事 客室詳細図(4)	62	1/20	AK	S58.4.25	PC/CR	595×839
AN.5803-66	MD-1222-66	V-17-C-66	都ホテル大阪新築工事 客室詳細図(5)	63	1/20	AK	S58.4.25	PC/CR	595×839
AN.5803-67	MD-1222-67	V-17-C-67	都ホテル大阪新築工事 客用便所詳細図	64	1/50,1/2	AK	S58.4.25	PC/CR	594×843
AN.5803-68	MD-1222-68	V-17-C-68	都ホテル大阪新築工事 各階従業員用便所詳細図一部客用便所詳細図	65	1/50,1/5,1/2	AK	S58.4.25	PC/CR	595×841
AN.5803-69	MD-1222-69	V-17-C-69	都ホテル大阪新築工事 スロープ詳細図	66	1/100	AK	S58.4.25	PC/CR	595×840

資料番号	分類番号	詳細番号	図面タイトル	図面番号	縮尺	署名	日付	素材	サイズ(mm)
AN.5803-70	MD-1222-70	V-17-C-70	都ホテル大阪新築工事 既設部分～取合詳細図	67	1/100	AK	S58.4.25	PC/CR,CCR(R)	595×841
AN.5803-71	MD-1222-71	V-17-C-71	都ホテル大阪新築工事 既設部分改修詳細図	68	1/100	AK	S58.4.25	PC/CR,CCR(R)	595×840
AN.5803-72	MD-1222-72	V-17-C-72	都ホテル大阪新築工事 ターミナルビルR階 段廻り改修詳細図(1)	69	1/50	AK	S58.4.25	PC/CR	595×841
AN.5803-73	MD-1222-73	V-17-C-73	都ホテル大阪新築工事 ターミナルビルR階 段廻り改修詳細図(2)	70	1/50	AK	S58.4.25	PC/CR	595×843
AN.5803-74	MD-1222-74	V-17-C-74	都ホテル大阪新築工事 ターミナルビルR階 段廻り改修詳細図(3)	71	1/50	AK	S58.4.25	PC/CR	595×840
AN.5803-75	MD-1222-75	V-17-C-75	都ホテル大阪新築工事 ターミナルビルコンコ ース廻り改修詳細図	72	1/100	AK	S58.4.25	PC/CR	594×843
AN.5803-76	MD-1222-76	V-17-C-76	都ホテル大阪新築工事 壁下地リスト標準詳細 図及耐火被覆リスト	73	-	AK	S58.4.25	PC/CR	595×841
AN.5803-77	MD-1222-77	V-17-C-77	都ホテル大阪新築工事 壁下地リスト・キーブ ラン(1階)	74	1/200	AK	S58.4.25	DPC/CR	592×846
AN.5803-78	MD-1222-78	V-17-C-78	都ホテル大阪新築工事 S.T.[天井吊り大型照 明器具検討図]	-	1/10,1/20	AK	-	PC/CR	594×840
AN.5803-79	MD-1222-79	V-17-C-79	都ホテル大阪新築工事 S.T.[照明器具断面検 討図]	-	1/1	-	-	PC/CR,CCR(R)	579×1,236
AN.5803-80	MD-1222-80	V-17-C-80	都ホテル大阪新築工事 S.T.[天井パネル意匠 検討図]	-	-	-	-	PC/CR	422×597
AN.5803-81	MD-1222-81	V-17-C-81	都ホテル大阪新築工事 S.T.[金属製グリル意 匠スケッチ]	-	-	-	-	PJ/CR	417×643
AN.5803-82	MD-1222-82	V-17-C-82	都ホテル大阪新築工事 S.T.[宴会場舞台開口 詳細図]	-	1/20	-	-	PJ/CR	593×836
AN.5803-83	MD-1222-83	V-17-C-83	都ホテル大阪新築工事 S.T.[開口部カバー・鑄 物グリル]	-	1/20	-	-	PJ/CR	417×532
AN.5803-84	MD-1222-84	V-17-C-84	都ホテル大阪新築工事 S.T.[宴会場天井付照 明スケッチ]	-	1/1	-	-	PJ/CR	524×838
AN.5803-85	MD-1222-85	V-17-C-85	都ホテル大阪新築工事 S.T.[宴会場階段最上 部詳細]	-	1/1	-	-	PJ/CR	552×798
AN.5803-86	MD-1222-86	V-17-C-86	都ホテル大阪新築工事 建築関連工事仕様	108	-	AK	S58.4.25	PC/CR	594×840
AN.5803-87	MD-1222-87	V-17-C-87	都ホテル大阪新築工事 外構図(1)	112	1/300,1/100, 1/50	AK	S58.4.25	PC/CR	595×842
AN.5803-88	MD-1222-88	V-17-C-88	都ホテル大阪新築工事 外構図(2)	113	1/300	AK	S58.4.25	PC/CR	595×842

### AN.5804 MD-1223 志摩観光ホテル 63fols.

資料番号	分類番号	詳細番号	図面タイトル	図面番号	縮尺	署名	日付	素材	サイズ(mm)
AN.5804-1	MD-1223-1	V-37-B-1-1	志摩ホテル地盤測定図 A-A'	-	1/200	-	s.a.	PC/CR	395×535
AN.5804-2	MD-1223-2	V-37-B-1-2	志摩ホテル地盤測定図 B-B'	-	1/200	-	s.a.	PC/CR	397×537
AN.5804-3	MD-1223-3	V-37-B-1-3	志摩ホテル地盤測定図 C-C'	-	1/200	-	s.a.	PC/CR	390×540
AN.5804-4	MD-1223-4	V-37-B-1-4	志摩ホテル地盤測定図 D-D' E-E' F-F'	-	1/200	-	s.a.	PC/CR	388×544
AN.5804-5	MD-1223-5	V-37-B-1-5	新館面積表	-1	-	-	s.a.	PC/CR	420×579
AN.5804-6	MD-1223-6	V-37-B-1-6	増改築工事仕上表	0	-	-	69.8	PC/CR	399×550
AN.5804-7	MD-1223-7	V-37-B-1-7	増改築工事 地1階 1階平面図	1	1/200	-	69.7	PC/CR	400×550
AN.5804-8	MD-1223-8	V-37-B-1-8	増改築工事 2階平面図	2	1/200	-	69.7	PC/CR	399×550
AN.5804-9	MD-1223-9	V-37-B-1-9	増改築工事 断面図・立面図	3	1/200	-	69.7	PC/CR	398×550
AN.5804-10	MD-1223-10	V-37-B-1-10	増改築工事 矩計詳細図	4	1/50	-	69.7	PC/CR	400×550
AN.5804-11	MD-1223-11	V-37-B-1-11	増改築工事 和食堂平面図 展開図	5	1/50	-	69.7	PC/CR	550×795
AN.5804-12	MD-1223-12	V-37-B-1-12	増改築工事 居酒屋平面図 展開図	6	1/50,1/20	-	69.8	PC/CR	401×550
AN.5804-13	MD-1223-13	V-37-B-1-13	増改築工事 東立面図 手摺詳細図	-	1/50,1/20	-	s.a.	PJ/CR	552×795
AN.5804-14	MD-1223-14	V-37-B-1-14	増改築工事 南立面図	-	1/50	-	s.a.	PJ/CR	553×795
AN.5804-15	MD-1223-15	V-37-B-1-15	家具 客室(Bブロックスイート)タンス	-	1/10	-	1969.6	PC/CR	275×394
AN.5804-16	MD-1223-16	V-37-B-1-16	家具 客室(Bブロックスイート)ドレッシング テーブル	-	1/10	-	1969.6	PC/CR	279×395
AN.5804-17	MD-1223-17	V-37-B-1-17	家具 客室(Cブロックスイート)(電気スタ ント用)卓子	-	1/10	-	1969.6	PC/CR	281×395
AN.5804-18	MD-1223-18	V-37-B-1-18	家具 客室(洋室) 中央卓子 客室(和室) 中 央卓子	-	1/10	-	1969.6	PC/CR	281×395
AN.5804-19	MD-1223-19	V-37-B-1-19	家具 3.4.5.6階廊下 中央卓子	-	1/10	-	1969.6	PC/CR	280×394
AN.5804-20	MD-1223-20	V-37-B-1-20	家具 2階バー 花台	-	1/10	-	1969.6 (6/25訂正)	PC/CR	281×395
AN.5804-21	MD-1223-21	V-37-B-1-21	家具 2階バー 廻転スツール	-	1/10	-	1969.6 (6/25訂正)	PC/CR	273×394
AN.5804-22	MD-1223-22	V-37-B-1-22	家具 2階グリル 物入	-	1/10	-	1969.6 (6/25訂正)	PC/CR	273×392
AN.5804-23	MD-1223-23	V-37-B-1-23	家具 2階グリル キャッシャーカウンター 及 椅子	-	1/10	-	1969.6 (6/25訂正)	PC/CR	275×393
AN.5804-24	MD-1223-24	V-37-B-1-24	家具 2Fグリル 椅子	-	1/10	-	1969.6	PC/CR	276×392
AN.5804-25	MD-1223-25	V-37-B-1-25	家具 2階グリル 中央卓子(小)	-	1/10	-	1969.6	PC/CR	277×392
AN.5804-26	MD-1223-26	V-37-B-1-26	家具 2階グリル 中央卓子(中)	-	1/10	-	1969.6	PC/CR	276×392
AN.5804-27	MD-1223-27	V-37-B-1-27	家具 2階グリル 中央卓子(大)	-	1/10	-	1969.6	PC/CR	276×396
AN.5804-28	MD-1223-28	V-37-B-1-28	家具 2階ロビー パンフレット入	-	1/10	-	1969.6	PC/CR	275×395
AN.5804-29	MD-1223-29	V-37-B-1-29	家具 2階ロビー 新聞掛	-	1/10	-	1969.6	PC/CR	275×393
AN.5804-30	MD-1223-30	V-37-B-1-30	家具 2階ロビー 花台	-	1/10	-	1969.6 (6/24訂正)	PC/CR	274×393
AN.5804-31	MD-1223-31	V-37-B-1-31	家具 2階ロビー 中央卓子(小)	-	1/10	-	1969.6	PC/CR	275×393
AN.5804-32	MD-1223-32	V-37-B-1-32	家具 2階ロビー 中央卓子(大)	-	1/10	-	1969.6	PC/CR	275×393
AN.5804-33	MD-1223-33	V-37-B-1-33	家具 1階食堂 子供用椅子	-	1/10	-	1969.6 (6/25現在保留)	PC/CR	277×393
AN.5804-34	MD-1223-34	V-37-B-1-34	家具 1階食堂 衝立	-	1/10	-	1969.6 (6/24訂正)	PC/CR	281×395
AN.5804-35	MD-1223-35	V-37-B-1-35	家具 1階食堂 花台	-	1/10	-	1969.6 (6/24訂正)	PC/CR	281×395
AN.5804-36	MD-1223-36	V-37-B-1-36	家具 1階食堂 サービステーブル	-	1/10	-	1969.6 (6/25訂正)	PC/CR	281×395
AN.5804-37	MD-1223-37	V-37-B-1-37	家具 1階食堂 サービステーブル	-	1/10	-	1969.6 (6/25訂正)	PC/CR	280×395
AN.5804-38	MD-1223-38	V-37-B-1-38	家具 1階食堂 サービステーブル	-	1/10	-	1969.6 (6/25訂正)	PC/CR	274×392
AN.5804-39	MD-1223-39	V-37-B-1-39	家具 1階食堂 サービステーブル	-	1/10	-	1969.6 (6/25訂正)	PC/CR	274×394
AN.5804-40	MD-1223-40	V-37-B-1-40	家具 1階食堂 廻転椅子	-	1/10	-	1969.6	PC/CR	273×392
AN.5804-41	MD-1223-41	V-37-B-1-41	家具 1階食堂 机	-	1/10	-	1969.6 (6/24訂正)	PC/CR	272×392
AN.5804-42	MD-1223-42	V-37-B-1-42	家具 1階食堂 キャッシャーカウンター	-	1/10	-	1969.6 (6/24訂正)	PC/CR	277×395
AN.5804-43	MD-1223-43	V-37-B-1-43	家具 1階食堂 キャッシャーカウンター	-	1/10	-	1969.6 (6/24訂正)	PC/CR	275×393

資料番号	分類番号	詳細番号	図面タイトル	図面番号	縮尺	署名	日付	素材	サイズ(mm)
AN.5804-44	MD-1223-44	V-37-B-1-44	家具 各階ロビー スモークキングスタンド	-	1/10	-	1969.6 (6/24訂正)	PC/CR	274×392
AN.5804-45	MD-1223-45	V-37-B-1-45	家具 1階ロビー ゴルフ用具入	-	1/10	-	1969.6 (6/24訂正)	PC/CR	280×395
AN.5804-46	MD-1223-46	V-37-B-1-46	家具 1階ロビー 催物 標示板 類似英字用 ノモノ	-	1/10	-	1969.6 (6/24訂正)	PC/CR	274×394
AN.5804-47	MD-1223-47	V-37-B-1-47	家具 1階玄関 傘立	-	1/10	-	1969.6 (7/2訂正)	PC/CR	282×394
AN.5804-48	MD-1223-48	V-37-B-1-48	家具 1階ロビー 花台	-	1/10	-	1969.6 (6/24訂正)	PC/CR	275×393
AN.5804-49	MD-1223-49	V-37-B-1-49	家具 各階客室 1階ロビー トランク台	-	1/10	-	1969.6 (6/24訂正)	PC/CR	274×393
AN.5804-50	MD-1223-50	V-37-B-1-50	家具 1階ロビー 中央卓子	-	1/10	-	1969.6	PC/CR	275×394
AN.5804-51	MD-1223-51	V-37-B-1-51	家具 肘掛椅子	-	1/10	-	1969.6	PC/CR	276×395
AN.5804-52	MD-1223-52	V-37-B-1-52	家具 1, 2階ロビー 中央卓子	-	1/10	-	1969.6	PC/CR	275×395
AN.5804-53	MD-1223-53	V-37-B-1-53	家具 客室(Bブロックスイート) ライティン クテーブル	-	1/10	-	1969.6	PC/CR	282×395
AN.5804-54	MD-1223-54	V-37-B-1-54	家具 キャッシュャーカウンター用 キット分類 ボックス	-	1/10	-	1969.9.10	PC/CR	306×422
AN.5804-55	MD-1223-55	V-37-B-1-55	家具 アシスタントマネージャーデスク	-	1/10	-	s.a.	PC/CR	282×395
AN.5804-56	MD-1223-56	V-37-B-1-56	家具 椅子	-	1/10	-	s.a.	PC/CR	282×395
AN.5804-57	MD-1223-57	V-37-B-1-57	家具 和食堂 キャッシュャーカウンター	-	1/10	-	1969.9.17	PC/CR	282×395
AN.5804-58	MD-1223-58	V-37-B-1-58	矩計図	-	(1/20)	-	s.a.	PC/CR	555×795
AN.5804-59	MD-1223-59	V-37-B-1-59	丸の内ホテル スタンダードRoom532 平 面図	-	1/20	-	s.a.	PC/CR	515×835
AN.5804-60	MD-1223-60	V-37-B-1-60	スイートルーム平面図(Bブロック)	-	(1/50)	-	s.a.	PC/CR	581×835
AN.5804-61	MD-1223-61	V-37-B-1-61	ラウンジバー平面図	-	(1/50)	-	s.a.	PC/CR	590×833
AN.5804-62	MD-1223-62	V-37-B-1-62	階段バース	-	-	-	s.a.	PJ/CR	400×555
AN.5804-63	MD-1223-63	V-37-B-1-63	食堂配置図	-	(1/100)	-	s.a.	PC/CR	425×585

### AN.5805 MD-1224 志摩観光ホテル 67fols.

資料番号	分類番号	詳細番号	図面タイトル	図面番号	縮尺	署名	日付	素材	サイズ(mm)
AN.5805-1	MD-1224-1	V-37-B-2-1	志摩観光ホテル新宴会場建設工事 目次	-	-	-	-	PC/CR	420×594
AN.5805-2	MD-1224-2	V-37-B-2-2	志摩観光ホテル新宴会場建設工事 附近見取図 面積表	1	1/1500	-	(s) 57.7.31	Dpc	423×600
AN.5805-3	MD-1224-3	V-37-B-2-3	志摩観光ホテル新宴会場建設工事 配置図	2	1/600	m.n/k.n/m.k	(s) 57.8.23	PC/CR	585×590
AN.5805-4	MD-1224-4	V-37-B-2-4	志摩観光ホテル新宴会場建設工事 仕上表1	3	-	k.n/m.k	(s) 57.8.23	PC/CR	421×595
AN.5805-5	MD-1224-5	V-37-B-2-5	志摩観光ホテル新宴会場建設工事 仕上表2	4	-	k.n/m.k	(s) 57.8.23	PC/CR	421×595
AN.5805-6	MD-1224-6	V-37-B-2-6	志摩観光ホテル新宴会場建設工事 求積表1	5	1/200	-	(s) 57.7.31	PC/CR	421×595
AN.5805-7	MD-1224-7	V-37-B-2-7	志摩観光ホテル新宴会場建設工事 求積表2	6	1/200	-	(s) 57.7.31	PC/CR	421×595
AN.5805-8	MD-1224-8	V-37-B-2-8	志摩観光ホテル新宴会場建設工事 1階平面図	7	1/200	k.n/m.k	(s) 57.8.23	PC/CR	421×595
AN.5805-9	MD-1224-9	V-37-B-2-9	志摩観光ホテル新宴会場建設工事 地下1階平 面図	8	1/200	k.n/m.k	(s) 57.8.23	PC/CR	421×595
AN.5805-10	MD-1224-10	V-37-B-2-10	志摩観光ホテル新宴会場建設工事 地下2階平 面図	9	1/200	k.n/m.k	(s) 57.8.23	PC/CR	421×595
AN.5805-11	MD-1224-11	V-37-B-2-11	志摩観光ホテル新宴会場建設工事 地下3階平 面図	10	1/200	k.n/m.k	(s) 57.8.23	PC/CR	421×595
AN.5805-12	MD-1224-12	V-37-B-2-12	志摩観光ホテル新宴会場建設工事 屋根伏図	11	1/200	k.n/m.k	(s) 57.8.23	PC/CR	421×595
AN.5805-13	MD-1224-13	V-37-B-2-13	志摩観光ホテル新宴会場建設工事 外構図	12	1/200	k.n	-	PC/CR	421×595
AN.5805-14	MD-1224-14	V-37-B-2-14	志摩観光ホテル新宴会場建設工事 南立面図	13	1/200	k.n/m.k	(s) 57.8.23	Dpc/CR	590×850
AN.5805-15	MD-1224-15	V-37-B-2-15	志摩観光ホテル新宴会場建設工事 東立面図	14	1/200	k.n/m.k	(s) 57.8.23	Dpc/CR	590×850
AN.5805-16	MD-1224-16	V-37-B-2-16	志摩観光ホテル新宴会場建設工事 北立面図	15	1/200	k.n/m.k	(s) 57.8.23	Dpc/CR	590×850
AN.5805-17	MD-1224-17	V-37-B-2-17	志摩観光ホテル新宴会場建設工事 西立面図	16	1/200	m.n/k.n/m.k	(s) 57.8.23	PC/CR	423×595
AN.5805-18	MD-1224-18	V-37-B-2-18	志摩観光ホテル新宴会場建設工事 断面図1	17	1/200	k.n/m.k	(s) 57.8.23	Dpc/CR	595×855
AN.5805-19	MD-1224-19	V-37-B-2-19	志摩観光ホテル新宴会場建設工事 断面図2	18	1/200	k.n/m.k	(s) 57.8.23	Dpc/CR	595×855
AN.5805-20	MD-1224-20	V-37-B-2-20	志摩観光ホテル新宴会場建設工事 断面図3	19	1/200	k.n/m.k	(s) 57.8.23	Dpc/CR	595×855
AN.5805-21	MD-1224-21	V-37-B-2-21	志摩観光ホテル新宴会場建設工事 正面矩計図	20	1/50	k.n/m.k	(s) 57.8.23	PC/CR	595×840
AN.5805-22	MD-1224-22	V-37-B-2-22	志摩観光ホテル新宴会場建設工事 背面矩計図	21	1/50	k.n/m.k	(s) 57.8.23	PC/CR	595×840
AN.5805-23	MD-1224-23	V-37-B-2-23	志摩観光ホテル新宴会場建設工事 1階平面詳 細図	22	1/50	k.n/m.k	(s) 57.8.23	PC/CR	595×840
AN.5805-24	MD-1224-24	V-37-B-2-24	志摩観光ホテル新宴会場建設工事 地下1階平 面詳細図	23	1/50	k.n/m.k	(s) 57.8.23	PC/CR	595×840
AN.5805-25	MD-1224-25	V-37-B-2-25	志摩観光ホテル新宴会場建設工事 地下2階平 面詳細図	24	1/50	m.n/k.n/m.k	(s) 57.8.23	PC/CR	595×840
AN.5805-26	MD-1224-26	V-37-B-2-26	志摩観光ホテル新宴会場建設工事 地下3階平 面詳細図	25	1/50	m.n/k.n/m.k	(s) 57.8.23	PC/CR	595×840
AN.5805-27	MD-1224-27	V-37-B-2-27	志摩観光ホテル新宴会場建設工事 A 階段詳細 図	26	1/50	m.n/k.n/m.k	(s) 57.8.23	PC/CR	595×840
AN.5805-28	MD-1224-28	V-37-B-2-28	志摩観光ホテル新宴会場建設工事 宴会場展開 図	28	1/50	k.n/m.k	(s) 57.8.23	PC/CR	595×840
AN.5805-29	MD-1224-29	V-37-B-2-29	志摩観光ホテル新宴会場建設工事 B 階段 No.3エレベーター 渡り廊下 平面詳細図	29	1/50	k.n/m.k	(s) 57.8.23	PC/CR	595×840
AN.5805-30	MD-1224-30	V-37-B-2-30	志摩観光ホテル新宴会場建設工事 B 階段 No.3エレベーター 渡り廊下 詳細図	30	1/50	k.n/m.k	(s) 57.8.23	PC/CR	595×840
AN.5805-31	MD-1224-31	V-37-B-2-31	志摩観光ホテル新宴会場建設工事 地下2階厨 房詳細図	31	1/50	k.n	-	PC/CR	595×840
AN.5805-32	MD-1224-32	V-37-B-2-32	志摩観光ホテル新宴会場建設工事 玄関庇詳細 図(1)	33	1/20	k.n	-	PC/CR	595×840
AN.5805-33	MD-1224-33	V-37-B-2-33	志摩観光ホテル新宴会場建設工事 玄関庇詳細 図(2)	34	1/20	k.n	-	PC/CR	595×840
AN.5805-34	MD-1224-34	V-37-B-2-34	志摩観光ホテル新宴会場建設工事 宴会場ロビ ー窓詳細図	36	1/20	k.n	(s) 57.12.28	PC/CR	595×840
AN.5805-35	MD-1224-35	V-37-B-2-35	志摩観光ホテル新宴会場建設工事 宴会場出入 口詳細図	37	1/20	k.n	-	PC/CR	420×595
AN.5805-36	MD-1224-36	V-37-B-2-36	志摩観光ホテル新宴会場建設工事 1階窓廻り 詳細図	38	1/20	k.n	(s) 57.12.20	PC/CR	595×840
AN.5805-37	MD-1224-37	V-37-B-2-37	志摩観光ホテル新宴会場建設工事 1階接続部 出入口及スクリーン詳細図	39	1/20	k.n	(s) 57.12.24	PC/CR	595×840
AN.5805-38	MD-1224-38	V-37-B-2-38	志摩観光ホテル新宴会場建設工事 建具キーバ ラ	40	1/200	m.n/k.n	(s) 57.8.23	PC/CR	595×840
AN.5805-39	MD-1224-39	V-37-B-2-39	志摩観光ホテル新宴会場建設工事 建具リスト (1)(木製、鋼製)	41	-	m.n/k.n/m.k	(s) 57.8.23	Dpc/CR	595×850
AN.5805-40	MD-1224-40	V-37-B-2-40	志摩観光ホテル新宴会場建設工事 建具リスト (2)(鋼製)	42	-	m.n/k.n/m.k	(s) 57.8.23	Dpc/CR	595×850
AN.5805-41	MD-1224-41	V-37-B-2-41	志摩観光ホテル新宴会場建設工事 建具リスト (3)(銅製、其ノ他)	43	-	m.n/k.n/m.k	(s) 57.8.23	Dpc/CR	595×850
AN.5805-42	MD-1224-42	V-37-B-2-42	志摩観光ホテル新宴会場建設工事 建具リスト (4)(アルミ製)	44	-	B/k.n/m.k	(s) 57.8.23	Dpc/CR	595×850

資料番号	分類番号	詳細番号	図面タイトル	図面番号	縮尺	署名	日付	素材	サイズ(mm)
AN.5805-43	MD-1224-43	V-37-B-2-43	志摩観光ホテル新宴会場建設工事 建具リスト(5)(アルミ製)	45	-	B/k.n/m.k	(s)57.8.23	Dpc/CR	595×850
AN.5805-44	MD-1224-44	V-37-B-2-44	志摩観光ホテル新宴会場建設工事 建具リスト(6)(アルミ製、真ノ他)	46	-	B/k.n/m.k	(s)57.8.23	Dpc/CR	595×850
AN.5805-45	MD-1224-45	V-37-B-2-45	志摩観光ホテル新宴会場建設工事 建具リスト(7)(シャッター、ガラリ)	47	-	m.n/k.n/m.k	(s)57.8.23	PC/CR	595×840
AN.5805-46	MD-1224-46	V-37-B-2-46	志摩観光ホテル新宴会場建設工事 新館化粧室前スクリーン現寸図	-	1/1,1/20	k.n	(s)58.12.1	PJ/CR	560×800
AN.5805-47	MD-1224-47	V-37-B-2-47	志摩観光ホテル新宴会場建設工事 S.T.[玄関庇柱詳細]	-	(1/1)	-	-	PJ/CR	398×560
AN.5805-48	MD-1224-48	V-37-B-2-48	志摩観光ホテル新宴会場建設工事 S.T.[玄関庇柱詳細2]	-	(1/1)	-	-	PJ/CR	399×560
AN.5805-49	MD-1224-49	V-37-B-2-49	志摩観光ホテル新宴会場建設工事 S.T.[木製スクリーンパネル意匠1]	-	-	-	-	PJ/CR	396×560
AN.5805-50	MD-1224-50	V-37-B-2-50	志摩観光ホテル新宴会場建設工事 S.T.[木製スクリーンパネル意匠2]	-	-	-	-	PJ/CR	399×560
AN.5805-51	MD-1224-51	V-37-B-2-51	志摩観光ホテル新宴会場建設工事 S.T.[木製スクリーンパネル意匠]	-	-	-	-	PJ/CR	396×560
AN.5805-52	MD-1224-52	V-37-B-2-52	志摩観光ホテル新宴会場建設工事 スロープ車止めA案	-	1/50	-	-	PJ/CR	396×560
AN.5805-53	MD-1224-53	V-37-B-2-53	志摩観光ホテル新宴会場建設工事 スロープ車止めB案	-	1/50	-	-	PJ/CR	396×560
AN.5805-54	MD-1224-54	V-37-B-2-54	志摩観光ホテル新宴会場建設工事 S.T.[1階平面図]	No.1	(1/200)	-	-	Dpc	295×420
AN.5805-55	MD-1224-55	V-37-B-2-55	志摩観光ホテル新宴会場建設工事 S.T.[地下1階平面図]	No.2	(1/200)	-	-	Dpc	295×420
AN.5805-56	MD-1224-56	V-37-B-2-56	志摩観光ホテル新宴会場建設工事 S.T.[地下2階平面図]	No.3	(1/200)	-	-	Dpc	295×420
AN.5805-57	MD-1224-57	V-37-B-2-57	志摩観光ホテル新宴会場建設工事 S.T.[地下3階平面図]	No.4	(1/200)	-	-	Dpc	295×420
AN.5805-58	MD-1224-58	V-37-B-2-58	志摩観光ホテル新宴会場建設工事 S.T.[合併処理装置]	No.5	(1/200)	-	-	Dpc	295×420
AN.5805-59	MD-1224-59	V-37-B-2-59	志摩観光ホテル新宴会場建設工事 S.T.[南立面図]	No.6	(1/200)	-	-	Dpc/CR	295×420
AN.5805-60	MD-1224-60	V-37-B-2-60	志摩観光ホテル新宴会場建設工事 S.T.[東立面図]	No.7	(1/200)	-	-	Dpc/CR	295×420
AN.5805-61	MD-1224-61	V-37-B-2-61	志摩観光ホテル新宴会場建設工事 S.T.[北立面図]	No.8	(1/200)	-	-	Dpc/CR	295×420
AN.5805-62	MD-1224-62	V-37-B-2-62	志摩観光ホテル新宴会場建設工事 S.T.[断面図1]	No.9	(1/200)	-	-	Dpc/CR	295×420
AN.5805-63	MD-1224-63	V-37-B-2-63	志摩観光ホテル新宴会場建設工事 S.T.[断面図2]	No.10	(1/200)	-	-	Dpc	295×420
AN.5805-64	MD-1224-64	V-37-B-2-64	志摩観光ホテル新宴会場建設工事 S.T.[断面図3]	No.11	(1/200)	-	-	Dpc/CR	295×420
AN.5805-65	MD-1224-65	V-37-B-2-65	志摩観光ホテル新宴会場建設工事 地盤算定平面図	-	1/200	-	(s)57.7.31	Dpc/CR	420×600
AN.5805-66	MD-1224-66	V-37-B-2-66	志摩観光ホテル新宴会場建設工事 合併処理装置平面図	5	1/200	-	-	PC/CR	420×595
AN.5805-67	MD-1224-67	V-37-B-2-67	志摩観光ホテル新宴会場建設工事 屋根伏図	-	1/200	-	-	Dpc	425×595

AN.5806 MD-1225 志摩観光ホテル 103fols.

資料番号	分類番号	詳細番号	図面タイトル	図面番号	縮尺	署名	日付	素材	サイズ(mm)
AN.5806-1	MD-1225-1	V-38-A-1-1	志摩観光ホテル[本館輪郭・等高線]	-	-	-	-	PC/CR	422×591
AN.5806-2	MD-1225-2	V-38-A-1-2	志摩観光ホテル 第2原図	-	-	-	-	Dpc	420×601
AN.5806-3	MD-1225-3	V-38-A-1-3	S.T.[道路境界、海岸線]	-	-	-	-	PC/CR	420×596
AN.5806-4	MD-1225-4	V-38-A-1-4	将来計画	-	-	-	-	Dpc/CR	420×601
AN.5806-5	MD-1225-5	V-38-A-1-5	将来計画	-	-	-	-	Dpc/CR	421×600
AN.5806-6	MD-1225-6	V-38-A-1-6	B1, B2階平面図	-	1/300	-	-	PC/CR	420×594
AN.5806-7	MD-1225-7	V-38-A-1-7	1階平面図	-	1/300	-	-	PC/CR	420×593
AN.5806-8	MD-1225-8	V-38-A-1-8	2, 3, 4, 5階平面図	-	1/300	-	-	PC/CR	422×594
AN.5806-9	MD-1225-9	V-38-A-1-9	道路計画(1)	-	-	-	-	Dpc/CR	421×601
AN.5806-10	MD-1225-10	V-38-A-1-10	道路計画(2)	-	-	-	-	PC/CR	422×595
AN.5806-11	MD-1225-11	V-38-A-1-11	志摩観光ホテル増築 道路計画平面図	10	1/600	-	OCT,1967	PC/CR	420×597
AN.5806-12	MD-1225-12	V-38-A-1-12	志摩観光ホテル増築 道路縦断面	11	1/600	-	OCT,1967	PC/CR	420×596
AN.5806-13	MD-1225-13	V-38-A-1-13	(A)地下道案 地2階	-	1/600	-	-	PC/CR	422×595
AN.5806-14	MD-1225-14	V-38-A-1-14	(A)地下道案 地1階	-	1/600	-	-	PC/CR	422×598
AN.5806-15	MD-1225-15	V-38-A-1-15	(A)地下道案 1階	-	1/600	-	-	PC/CR	422×595
AN.5806-16	MD-1225-16	V-38-A-1-16	(A)地下道案 2, 3階	-	1/600	-	-	PC/CR	420×594
AN.5806-17	MD-1225-17	V-38-A-1-17	(A)地下道案 4, 5階	-	1/600	-	-	PC/CR	422×600
AN.5806-18	MD-1225-18	V-38-A-1-18	地下道案 立面図(西面/南面)	-	-	-	-	PC/CR	421×604
AN.5806-19	MD-1225-19	V-38-A-1-19	地下道案 立面図(東面/北面)	-	-	-	-	PC/CR	422×606
AN.5806-20	MD-1225-20	V-38-A-1-20	志摩観光ホテル増築 地2階	No.1	1/600	-	2.NOV,1967	PC/CR	420×590
AN.5806-21	MD-1225-21	V-38-A-1-21	志摩観光ホテル増築 地1階	No.2	1/600	-	2.NOV,1967	PC/CR	422×594
AN.5806-22	MD-1225-22	V-38-A-1-22	志摩観光ホテル増築 1階	No.3	1/600	-	2.NOV,1967	PC/CR	420×595
AN.5806-23	MD-1225-23	V-38-A-1-23	志摩観光ホテル増築 2, 3, 4階	No.4	1/600	-	2.NOV,1967	PC/CR	421×588
AN.5806-24	MD-1225-24	V-38-A-1-24	志摩観光ホテル増築 5階	No.5	1/600	-	2.NOV,1967	PC/CR	421×591
AN.5806-25	MD-1225-25	V-38-A-1-25	志摩観光ホテル増築 屋階・塔屋	No.6	1/600	-	2.NOV,1967	PC/CR	421×599
AN.5806-26	MD-1225-26	V-38-A-1-26	志摩観光ホテル増築 断面図	No.7	1/600	-	2.NOV,1967	PC/CR	420×596
AN.5806-27	MD-1225-27	V-38-A-1-27	志摩観光ホテル増築 立面図	No.8	1/600	-	2.NOV,1967	PC/CR	421×592
AN.5806-28	MD-1225-28	V-38-A-1-28	志摩観光ホテル増築 立面図	No.9	1/600	-	2.NOV,1967	PC/CR	421×597
AN.5806-29	MD-1225-29	V-38-A-1-29	S.T.[3階平面図]	-	-	-	-	PC/CR	599×843
AN.5806-30	MD-1225-30	V-38-A-1-30	S.T.[4, 5, 6階平面図]	-	-	-	-	PC/CR	598×842
AN.5806-31	MD-1225-31	V-38-A-1-31	S.T.[断面図]	-	-	-	-	PC/CR	580×842
AN.5806-32	MD-1225-32	V-38-A-1-32	地2階	-	-	-	-	PC/CR	420×578
AN.5806-33	MD-1225-33	V-38-A-1-33	地1階	-	-	-	-	PC/CR	421×577
AN.5806-34	MD-1225-34	V-38-A-1-34	1階	-	-	-	-	PC/CR	421×591
AN.5806-35	MD-1225-35	V-38-A-1-35	2, 3階	-	-	-	-	PC/CR	422×592
AN.5806-36	MD-1225-36	V-38-A-1-36	4, 5階	-	-	-	-	PC/CR	420×594
AN.5806-37	MD-1225-37	V-38-A-1-37	屋階	-	-	-	-	PC/CR	421×576
AN.5806-38	MD-1225-38	V-38-A-1-38	志摩観光ホテル増築 地2階	-	1/600	-	1967.12.4	PC/CR	421×600
AN.5806-39	MD-1225-39	V-38-A-1-39	志摩観光ホテル増築 地1階	-	1/600	-	1967.12.4	PC/CR	421×591
AN.5806-40	MD-1225-40	V-38-A-1-40	志摩観光ホテル増築 1階	-	1/600	-	1967.12.4	PC/CR	422×590
AN.5806-41	MD-1225-41	V-38-A-1-41	志摩観光ホテル増築 2, 3, 4階	-	1/600	-	1967.12.4	PC/CR	422×592
AN.5806-42	MD-1225-42	V-38-A-1-42	志摩観光ホテル増築 5階、屋階、塔屋1階	-	1/600	-	1967.12.4	PC/CR	421×592
AN.5806-43	MD-1225-43	V-38-A-1-43	志摩観光ホテル[西面・南面]立面図	-	1/600	-	23.DEC,1967	PC/CR	423×584

資料番号	分類番号	詳細番号	図面タイトル	図面番号	縮尺	署名	日付	素材	サイズ(mm)
AN.5806-44	MD-1225-44	V-38-A-1-44	志摩観光ホテル[東面・北面]立面図	-	1/600	-	23.DEC.1967	PC/CR	422×605
AN.5806-45	MD-1225-45	V-38-A-1-45	地2[立面スケッチ有]	-	(1/200)	-	-	PC/CR	608×842
AN.5806-46	MD-1225-46	V-38-A-1-46	S.T.[地下1階]	-	(1/200)	-	-	PC/CR	610×841
AN.5806-47	MD-1225-47	V-38-A-1-47	1階	-	(1/200)	-	-	PC/CR	602×841
AN.5806-48	MD-1225-48	V-38-A-1-48	2階	-	(1/200)	-	-	PC/CR	605×840
AN.5806-49	MD-1225-49	V-38-A-1-49	3, 4階	-	(1/200)	-	-	PC/CR	610×842
AN.5806-50	MD-1225-50	V-38-A-1-50	5階	-	(1/200)	-	-	PC/CR	610×842
AN.5806-51	MD-1225-51	V-38-A-1-51	屋階	-	(1/200)	-	-	PC/CR	606×840
AN.5806-52	MD-1225-52	V-38-A-1-52	志摩観光ホテル新館設計図 地2階平面図	1	1/200	-	23.DEC.1967	PC/CR	620×842
AN.5806-53	MD-1225-53	V-38-A-1-53	志摩観光ホテル新館設計図 地1階平面図(中地階ヲ含ム)	2	1/200	-	23.DEC.1967	PC/CR	614×842
AN.5806-54	MD-1225-54	V-38-A-1-54	志摩観光ホテル新館設計図 1階平面図	3	1/200	-	23.DEC.1967	PC/CR	618×843
AN.5806-55	MD-1225-55	V-38-A-1-55	志摩観光ホテル新館設計図 2階平面図	4	1/200	-	23.DEC.1967	PC/CR	610×843
AN.5806-56	MD-1225-56	V-38-A-1-56	志摩観光ホテル新館設計図 3階設計図	5	1/200	-	23.DEC.1967	PC/CR	610×843
AN.5806-57	MD-1225-57	V-38-A-1-57	志摩観光ホテル新館設計図 4,5階平面図	6	1/200	-	23.DEC.1967	PC/CR	614×842
AN.5806-58	MD-1225-58	V-38-A-1-58	志摩観光ホテル新館設計図 屋階(塔1階)平面図	7	1/200	-	23.DEC.1967	PC/CR	618×842
AN.5806-59	MD-1225-59	V-38-A-1-59	志摩観光ホテル新館設計図 断面図(1)	8	1/200	-	23.DEC.1967	PC/CR	610×842
AN.5806-60	MD-1225-60	V-38-A-1-60	志摩観光ホテル新館設計図 断面図(2)	9	1/200	-	23.DEC.1967	PC/CR	606×840
AN.5806-61	MD-1225-61	V-38-A-1-61	志摩観光ホテル新館設計図 断面図(3)	10	1/200	-	23.DEC.1967	PC/CR	613×841
AN.5806-62	MD-1225-62	V-38-A-1-62	(B)迂回路案 B3階	-	1/600	-	9.1.68	PC/CR	423×567
AN.5806-63	MD-1225-63	V-38-A-1-63	(B)迂回路案 B2階	-	1/600	-	9.1.68	PC/CR	422×575
AN.5806-64	MD-1225-64	V-38-A-1-64	(B)迂回路案 B1階	-	1/600	-	9.1.68	PC/CR	423×608
AN.5806-65	MD-1225-65	V-38-A-1-65	(B)迂回路案 1階	-	1/600	-	9.1.68	PC/CR	422×598
AN.5806-66	MD-1225-66	V-38-A-1-66	(B)迂回路案 2, 3, 4階	-	1/600	-	9.1.68	PC/CR	422×582
AN.5806-67	MD-1225-67	V-38-A-1-67	(B)迂回路案 5階	-	1/600	-	9.1.68	PC/CR	423×570
AN.5806-68	MD-1225-68	V-38-A-1-68	面積表	-	-	-	26.1.1968	PJ/CR	265×390
AN.5806-69	MD-1225-69	V-38-A-1-69	地2階	-	1/600	-	26.1.1968	PC/CR	422×596
AN.5806-70	MD-1225-70	V-38-A-1-70	地1階	-	1/600	-	26.1.1968	PC/CR	424×595
AN.5806-71	MD-1225-71	V-38-A-1-71	1階	-	1/600	-	26.1.1968	PC/CR	424×595
AN.5806-72	MD-1225-72	V-38-A-1-72	2, 3, 4階	-	1/600	-	26.1.1968	PC/CR	425×599
AN.5806-73	MD-1225-73	V-38-A-1-73	5階	-	1/600	-	26.1.1968	PC/CR	424×595
AN.5806-74	MD-1225-74	V-38-A-1-74	屋階	-	1/600	-	26.1.1968	PC/CR	424×597
AN.5806-75	MD-1225-75	V-38-A-1-75	志摩観光ホテル新館設計図 2階平面図	6	1/200	M.H/T.M	68.5.12	PC/CR	596×841
AN.5806-76	MD-1225-76	V-38-A-1-76	志摩観光ホテル新館設計図 断面図(2)	12	1/200	M.H/T.M	68.5.12	PC/CR	593×843
AN.5806-77	MD-1225-77	V-38-A-1-77	志摩観光ホテル新館設計図 矩計断面図	51	1/50	T.M.	68.5.20	PC/CR	600×860
AN.5806-78	MD-1225-78	V-38-A-1-78	断面図(4)	-	(1/200)	-	-	PC/CR	595×843
AN.5806-79	MD-1225-79	V-38-A-1-79	B, C階段手摺現寸図	-	1/1	-	68.8.31	PJ/CR	553×805
AN.5806-80	MD-1225-80	V-38-A-1-80	D階段詳細図	No.10	1/20	M.H.	68.10.24	PJ/CR	554×794
AN.5806-81	MD-1225-81	V-38-A-1-81	志摩観光ホテル新館設計図 2階庇詳細図	-	1/20	M.H.	68.11.15	PJ/CR	552×795
AN.5806-82	MD-1225-82	V-38-A-1-82	1階吹き抜け	-	(1/1)	-	-	PJ/CR	552×795
AN.5806-83	MD-1225-83	V-38-A-1-83	1階打放し柱	-	(1/1,1/20)	-	-	PJ/CR	554×795
AN.5806-84	MD-1225-84	V-38-A-1-84	S.T.[階段室断面]	-	(1/20)	-	-	PJ/CR	555×804
AN.5806-85	MD-1225-85	V-38-A-1-85	S.T.[廊下展開図]	-	(1/20)	-	-	PJ/CR	553×796
AN.5806-86	MD-1225-86	V-38-A-1-86	S.T.[天井詳細図]	-	(1/20,1/50)	-	-	PJ/CR	548×792
AN.5806-87	MD-1225-87	V-38-A-1-87	S.T.[廊下展開図]	-	(1/50)	-	-	PJ/CR	565×794
AN.5806-88	MD-1225-88	V-38-A-1-88	S.T.[廊下展開図・平面図]	-	(1/50)	-	-	PJ/CR	552×792
AN.5806-89	MD-1225-89	V-38-A-1-89	S.T.[廊下展開図・平面図]	-	(1/20,1/50)	-	-	PJ/CR	400×552
AN.5806-90	MD-1225-90	V-38-A-1-90	S.T.[廊下展開図]	-	(1/50,1/100)	-	-	PJ/CR	398×555
AN.5806-91	MD-1225-91	V-38-A-1-91	S.T.[客室平面図]	-	(1/50)	-	-	PJ/CR	398×551
AN.5806-92	MD-1225-92	V-38-A-1-92	S.T.[浴室詳細]	-	(1/20,1/1)	-	-	PJ/CR	400×555
AN.5806-93	MD-1225-93	V-38-A-1-93	S.T.[外構・道路平面]	-	(1/100)	-	-	PC/CR	580×842
AN.5806-94	MD-1225-94	V-38-A-1-94	S.T.[ベランダ詳細]	-	(1/50)	-	-	PJ/CR	554×800
AN.5806-95	MD-1225-95	V-38-A-1-95	S.T.[タンク室廻り平面・詳細]	-	(1/50)	-	-	PJ/CR	552×800
AN.5806-96	MD-1225-96	V-38-A-1-96	S.T.[屋階立面図]	-	(1/50)	-	-	PJ/CR	554×803
AN.5806-97	MD-1225-97	V-38-A-1-97	S.T.[屋階立面図]	-	(1/50)	-	-	PJ/CR	551×795
AN.5806-98	MD-1225-98	V-38-A-1-98	S.T.[外部階段詳細]	-	(1/50)	-	-	PJ/CR	554×796
AN.5806-99	MD-1225-99	V-38-A-1-99	S.T.[1階立面図]	-	(1/50)	-	-	PJ/CR	554×803
AN.5806-100	MD-1225-100	V-38-A-1-100	S.T.[立面図]	-	(1/50)	-	-	PJ/CR	553×798
AN.5806-101	MD-1225-101	V-38-A-1-101	S.T.[ロビー詳細]	-	(1/50)	-	-	PJ/CR	553×795
AN.5806-102	MD-1225-102	V-38-A-1-102	志摩観光ホテル新館新築工事 設計変更事項	-	-	-	-	PC/CR	260×368
AN.5806-103	MD-1225-103	V-38-A-1-103	S.T.[設計変更事項]	-	-	-	-	PC/CR	260×365

AN.5807 MD-1226 近畿映画劇場 90fols.

資料番号	分類番号	詳細番号	図面タイトル	図面番号	縮尺	署名	日付	素材	サイズ(mm)
AN.5807-1	MD-1226-1	VI-77-1	S.T.[立面スケッチ]	-	-	-	s.a.	PC/CR	278×390
AN.5807-2	MD-1226-2	VI-77-2	敷地実測図	-	1/200	-	s.a.	PJ/CR	407×475
AN.5807-3	MD-1226-3	VI-77-3	配置図(1)	4	-	-	3.30	PC/CR	415×510
AN.5807-4	MD-1226-4	VI-77-4	配置図(2)	-	1/200	-	-	PC/CR	300×554
AN.5807-5	MD-1226-5	VI-77-5	S.T.[断面図]	-	1/50	-	s.a.	PJ/CR	557×792
AN.5807-6	MD-1226-6	VI-77-6	断面図	-	1/50	-	s.a.	PJ/CR	555×790
AN.5807-7	MD-1226-7	VI-77-7	縦断詳細図	9	1/50	-	1950.3.7	PC/CR	543×805
AN.5807-8	MD-1226-8	VI-77-8	プロセニアムアーチ 立面図	-	1/50	-	s.a.	PC/CR	402×547
AN.5807-9	MD-1226-9	VI-77-9	正面西側壁詳細図	-	1/50	-	s.a.	PC/CR	390×546
AN.5807-10	MD-1226-10	VI-77-10	正面矩計詳細図	10	1/50	-	1950.3.7	PC/CR	565×788
AN.5807-11	MD-1226-11	VI-77-11	外部正面矩計詳細図	-	1/20	-	9.11	PC/CR	610×970
AN.5807-12	MD-1226-12	VI-77-12	天井伏図	8	1/200	-	s.a.	PC/CR	380×545
AN.5807-13	MD-1226-13	VI-77-13	1階客席 配置図	-	1/50	-	s.a.	PC/CR	545×795
AN.5807-14	MD-1226-14	VI-77-14	2, 3階客室 配置図	-	1/50	-	s.a.	PC/CR	540×785
AN.5807-15	MD-1226-15	VI-77-15	2~3階客席勾配高低詳細図	-	-	-	25.8.29	PC/CR(R)	575×845
AN.5807-16	MD-1226-16	VI-77-16	近映三階客席勾配詳細図	-	1/50	-	s.a.	PC/CR	605×795
AN.5807-17	MD-1226-17	VI-77-17	バルコニー配詳細図	-	-	-	25.8.28	PJ/CR(R)	560×800
AN.5807-18	MD-1226-18	VI-77-18	観客席天井詳細図	-	1/50	-	s.a.	PC/CR	605×790
AN.5807-19	MD-1226-19	VI-77-19	1階西側スケッチ	-	-	-	s.a.	PC/CR	365×420
AN.5807-20	MD-1226-20	VI-77-20	1階西側貸室詳細図	-	1/50	-	s.a.	PC/CR	410×510
AN.5807-21	MD-1226-21	VI-77-21	1階貸室部展開図、天井伏図	-	1/50	-	s.a.	PC/CR	430×545
AN.5807-22	MD-1226-22	VI-77-22	映写室平面図	-	1/50	-	s.a.	PC/CR	405×545
AN.5807-23	MD-1226-23	VI-77-23	映写室詳細図	1	1/50	-	25.8.14	PC/CR	420×550
AN.5807-24	MD-1226-24	VI-77-24	映写室詳細図	1	1/50	-	25.9.2	PC/CR	440×605
AN.5807-25	MD-1226-25	VI-77-25	プロムアクション詳細図	-	1/50	-	25.10.14	PC/CR	410×545

資料番号	分類番号	詳細番号	図面タイトル	図面番号	縮尺	署名	日付	素材	サイズ(mm)
AN.5807-26	MD-1226-26	VI-77-26	投光室詳細図	-	1/50	-	25.9.11	PC/CR	420×560
AN.5807-27	MD-1226-27	VI-77-27	1階売店及び喫茶カウンター詳細図	-	1/20	-	10.11.1950	PJ/CR	560×800
AN.5807-28	MD-1226-28	VI-77-28	アポロ劇場売店カウンター設計図	-	1/20	-	s.a.	PC/CR	305×395
AN.5807-29	MD-1226-29	VI-77-29	カウンター廻り詳細図	-	1/20	-	18.11.1950	PC/CR	550×785
AN.5807-30	MD-1226-30	VI-77-30	1階東側コンコース廻り詳細図東側矩形詳細図	-	1/20	-	s.a.	PC/CR	620×845
AN.5807-31	MD-1226-31	VI-77-31	コンコース劇場大広間廓扉現寸図	-	1/1	-	1950.3.10	PJ/CR	559×796
AN.5807-32	MD-1226-32	VI-77-32	曲がり階段(1~2階)	-	1/20	-	25.9.6	PC/CR	423×568
AN.5807-33	MD-1226-33	VI-77-33	曲がり階段1~2階手すり詳細	-	1/20	-	25.10.10	PC/CR	413×544
AN.5807-34	MD-1226-34	VI-77-34	曲がり階段詳細2~3階	2	1/20	-	25.9.7	PC/CR	422×560
AN.5807-35	MD-1226-35	VI-77-35	曲がり階段2~3階	-	1/20	-	25.9.7	PC/CR	417×570
AN.5807-36	MD-1226-36	VI-77-36	2~3曲がり階段手すり詳細	-	1/20	-	25.10.10	PC/CR	402×548
AN.5807-37	MD-1226-37	VI-77-37	東側面矩形及階段廻り詳細図	11	1/50	-	1950.3.7	PC/CR	554×794
AN.5807-38	MD-1226-38	VI-77-38	階段廻り詳細図	12	1/50	-	1950.3.7	PC/CR	567×813
AN.5807-39	MD-1226-39	VI-77-39	階段詳細図	-	1/20	-	1950.1.10	PJ/CR	531×770
AN.5807-40	MD-1226-40	VI-77-40	1階正面非常口扉引き棒現寸図	-	1/1	-	1950.6.11	PJ/CR	557×798
AN.5807-41	MD-1226-41	VI-77-41	態見付現寸図 壁掛手すり現寸 階段A手すり現寸図	-	1/1	-	s.a.	PJ/CR	559×795
AN.5807-42	MD-1226-42	VI-77-42	切符売場設計図	-	1/50,1/20	-	s.a.	PJ/CR	474×522
AN.5807-43	MD-1226-43	VI-77-43	切符売場及階段廻り詳細図	-	1/20	-	9.3	PC/CR	578×845
AN.5807-44	MD-1226-44	VI-77-44	鉄骨部分2階便所詳細	-	1/20	-	s.a.	PC/CR	450×567
AN.5807-45	MD-1226-45	VI-77-45	各階便所及階段詳細図	13	1/20	-	1950.3.7	PC/CR	564×793
AN.5807-46	MD-1226-46	VI-77-46	便所及階段詳細図	13.B	1/20	-	1950.1.9	PC/CR	577×796
AN.5807-47	MD-1226-47	VI-77-47	便所及浴室詳細図	-	1/20	-	1950.9.29	PJ/CR	560×798
AN.5807-48	MD-1226-48	VI-77-48	S.T.[扉詳細図1]	-	-	-	s.a.	PC/CR	428×608
AN.5807-49	MD-1226-49	VI-77-49	S.T.[扉詳細図2]	-	-	-	s.a.	PC/CR	396×553
AN.5807-50	MD-1226-50	VI-77-50	1階貸室非常口廻り詳細図	-	1/20	-	s.a.	PC/CR	572×824
AN.5807-51	MD-1226-51	VI-77-51	S.T.[貸室平面図、扉]	-	-	-	s.a.	PC/CR	560×800
AN.5807-52	MD-1226-52	VI-77-52	2階バルコニー左側手摺詳細図	-	1/20	-	s.a.	PC/CR	400×515
AN.5807-53	MD-1226-53	VI-77-53	2階事務室、バルコニー詳細図(平面)	-	1/50	-	20.10.1950	PC/CR	410×575
AN.5807-54	MD-1226-54	VI-77-54	2階勾面バルコニー手摺現寸図及同出入口ラランマ鉄格子詳細現寸図	-	-	-	s.a.	PJ/CR	560×800
AN.5807-55	MD-1226-55	VI-77-55	バルコニー上部天井伏図	-	1/20,1/50	-	s.a.	PC/CR	395×540
AN.5807-56	MD-1226-56	VI-77-56	2階バルコニー勾面出入口現寸図	-	-	-	s.a.	PC/CR	600×1,070
AN.5807-57	MD-1226-57	VI-77-57	窓建具詳細図	-	1/50	-	25.8.19	PC/CR	430×605
AN.5807-58	MD-1226-58	VI-77-58	映写窓及び覗キ窓詳細図	-	1/20	-	30.10.1950	PC/CR	435×555
AN.5807-59	MD-1226-59	VI-77-59	2階左側両開キ窓現寸図	-	1/10	-	s.a.	PJ/CR	560×795
AN.5807-60	MD-1226-60	VI-77-60	近映舞台覗キ窓詳細図	-	1/20	-	s.a.	PC/CR	400×550
AN.5807-61	MD-1226-61	VI-77-61	受水槽及び排水槽詳細図	-	1/50	-	12.8.1950	PC/CR	400×545
AN.5807-62	MD-1226-62	VI-77-62	1階天井燈配置図	-	-	-	s.a.	PC/CR	415×605
AN.5807-63	MD-1226-63	VI-77-63	2階天井燈配置図	-	1/100	-	s.a.	PC/CR	415×610
AN.5807-64	MD-1226-64	VI-77-64	照明器具設計図(タイトルページ)	-	-	-	s.a.	PC/CR	305×215
AN.5807-65	MD-1226-65	VI-77-65	照明器具設計図(事務所 二階事務所)	-	1/10	-	s.a.	PC/CR	305×215
AN.5807-66	MD-1226-66	VI-77-66	照明器具設計図(1階便所前 貸事務所便所 C階貸室)	-	1/10	-	s.a.	PC/CR	305×215
AN.5807-67	MD-1226-67	VI-77-67	照明器具設計図(表通り看板)	-	1/10	-	s.a.	PC/CR	305×215
AN.5807-68	MD-1226-68	VI-77-68	照明器具設計図(舞台上手 舞台裏下手)	-	1/10	-	s.a.	PC/CR	305×215
AN.5807-69	MD-1226-69	VI-77-69	照明器具設計図(蓄電池室 浴室)	-	1/10	-	s.a.	PC/CR	305×215
AN.5807-70	MD-1226-70	VI-77-70	照明器具設計図(大天井裏 ファンルーム)	-	1/10	-	s.a.	PC/CR	305×215
AN.5807-71	MD-1226-71	VI-77-71	照明器具設計図(映写室 小型投光器 3階ダウンライト)	7	1/10	-	s.a.	PC/CR	305×215
AN.5807-72	MD-1226-72	VI-77-72	照明器具設計図(A階段・階段室地階非常口)	8	1/10	-	s.a.	PC/CR	305×215
AN.5807-73	MD-1226-73	VI-77-73	照明器具設計図(便所・事務所便所・出札室)	9	1/10	-	s.a.	PC/CR	305×215
AN.5807-74	MD-1226-74	VI-77-74	照明器具設計図(手洗表示灯・便所鏡前)	10	1/10	-	s.a.	PC/CR	305×215
AN.5807-75	MD-1226-75	VI-77-75	照明器具設計図(1階コンコース、天井シーリング)	11	1/10	-	s.a.	PC/CR	305×215
AN.5807-76	MD-1226-76	VI-77-76	照明器具設計図(広間天井・場内天井)	-	1/10	-	s.a.	PC/CR	305×215
AN.5807-77	MD-1226-77	VI-77-77	照明器具設計図(場内ブラケット、階段室、場内非常灯)	-	1/10	-	s.a.	PC/CR	305×215
AN.5807-78	MD-1226-78	VI-77-78	舞台、家具設計図(表紙)	-	-	-	1950.11	PC/CR	320×420
AN.5807-79	MD-1226-79	VI-77-79	S.T.[舞台平面図]	-	1/200	-	s.a.	PC/CR	324×425
AN.5807-80	MD-1226-80	VI-77-80	(事務室、机、椅子)	-	3/10	-	s.a.	PC/CR	330×419
AN.5807-81	MD-1226-81	VI-77-81	(休息室 広告丸卓)	-	3/10	-	s.a.	PC/CR	327×416
AN.5807-82	MD-1226-82	VI-77-82	(休息室、ホール喫煙台)	-	3/10	-	s.a.	PC/CR	330×418
AN.5807-83	MD-1226-83	VI-77-83	(キップ売場、キップ入箱)	-	3/10	-	s.a.	PC/CR	328×420
AN.5807-84	MD-1226-84	VI-77-84	(休息室 長椅子)	-	3/10	-	s.a.	PC/CR	325×425
AN.5807-85	MD-1226-85	VI-77-85	(ホール入口 受付チケット箱)	-	3/10	-	s.a.	PC/CR	325×416
AN.5807-86	MD-1226-86	VI-77-86	(ホール 花台)	-	3/10	-	s.a.	PC/CR	326×425
AN.5807-87	MD-1226-87	VI-77-87	(事務室 書棚 キップ売椅子)	-	3/10	-	s.a.	PC/CR	323×425
AN.5807-88	MD-1226-88	VI-77-88	(二階特別室 椅子 卓子)	-	3/10	-	s.a.	PC/CR	324×428
AN.5807-89	MD-1226-89	VI-77-89	(ホール 長椅子)	-	3/10	-	s.a.	PC/CR	332×425
AN.5807-90	MD-1226-90	VI-77-90	(家具仕様書)	-	-	-	s.a.	PC/CR	315×416

AN.5808 MD-1227 近鉄映画・増築 13fols.

資料番号	分類番号	詳細番号	図面タイトル	図面番号	縮尺	署名	日付	素材	サイズ(mm)
AN.5808-1	MD-1227-1	VI-82-1	地下1階平面図	1	1/100	M.N	34.12.17	Dpc/CR	559×803
AN.5808-2	MD-1227-2	VI-82-2	地下中1階平面図	2	1/100	M.N	34.12.17	Dpc/CR	560×806
AN.5808-3	MD-1227-3	VI-82-3	1階平面図	3	1/100	-	34.12.17	Dpc/CR	553×791
AN.5808-4	MD-1227-4	VI-82-4	2階平面図	4	1/100	-	34.12.17	Dpc/CR	539×775
AN.5808-5	MD-1227-5	VI-82-5	3階平面図	4	1/100	-	15.12.1964	PC/CR	566×792
AN.5808-6	MD-1227-6	VI-82-6	3階平面図	5	1/100	-	34.12.17	Dpc/CR	557×793
AN.5808-7	MD-1227-7	VI-82-7	4階平面図	11	1/100	-	34.12.17	Dpc/CR	553×768
AN.5808-8	MD-1227-8	VI-82-8	屋階平面図	6	1/100	-	34.12.17	Dpc/CR	559×792
AN.5808-9	MD-1227-9	VI-82-9	縦断面図	6	1/100	-	34.12.17	Dpc/CR	554×797
AN.5808-10	MD-1227-10	VI-82-10	横断面図	7	1/100	-	34.12.17	Dpc/CR	556×804
AN.5808-11	MD-1227-11	VI-82-11	コンコース横断面図	8	1/100	-	34.12.17	Dpc/CR	553×796
AN.5808-12	MD-1227-12	VI-82-12	立面図	9	1/100	-	34.12.17	Dpc/CR	554×790
AN.5808-13	MD-1227-13	VI-82-13	南立面図	10	1/100	-	34.12.17	Dpc/CR	557×795

## AN.5809 MD-1228 近畿映画劇場[アポロ座] 36fols.

資料番号	分類番号	詳細番号	図面タイトル	図面番号	縮尺	署名	日付	素材	サイズ(mm)
AN.5809-1	MD-1228-1	VI-83-1	附近見取図	-	1/1000	-	s.a.	PC/CR	540×420
AN.5809-2	MD-1228-2	VI-83-2	1階平面図	1	1/200	T.M.	8.22	PC/CR	385×530
AN.5809-3	MD-1228-3	VI-83-3	2階平面図	2	1/200	T.M.	8.22	PC/CR	400×545
AN.5809-4	MD-1228-4	VI-83-4	3階及中4階平面図	3	1/200	T.M.	8.22	PC/CR	400×550
AN.5809-5	MD-1228-5	VI-83-5	3階平面図	-	1/200	-	10.28	PC/CR	390×557
AN.5809-6	MD-1228-6	VI-83-6	1階平面図	1	1/200	-	28.12.1950	PC/CR	410×556
AN.5809-7	MD-1228-7	VI-83-7	1階平面図	-	1/200	-	(s)25.7.11	PC/CR	420×592
AN.5809-8	MD-1228-8	VI-83-8	2階平面図	-	1/200	-	(s)25.7.11	PC/CR	424×565
AN.5809-9	MD-1228-9	VI-83-9	3階平面図	-	1/200	-	(s)25.7.11	PC/CR	424×588
AN.5809-10	MD-1228-10	VI-83-10	地下室平面図	-	1/200	-	s.a.	PC/CR	402×550
AN.5809-11	MD-1228-11	VI-83-11	配置図	1	1/200	-	s.a.	PC/CR	412×533
AN.5809-12	MD-1228-12	VI-83-12	配置図	-	1/200	-	s.a.	PC/CR	508×525
AN.5809-13	MD-1228-13	VI-83-13	各階平面図	2	1/200	-	s.a.	PC/CR	497×515
AN.5809-14	MD-1228-14	VI-83-14	断面及立面図	3	1/200	-	s.a.	PC/CR	400×520
AN.5809-15	MD-1228-15	VI-83-15	鉄骨詳細図	-	1/50,1/20	-	s.a.	PC/CR	420×550
AN.5809-16	MD-1228-16	VI-83-16	詳細図	6	1/50	-	s.a.	PC/CR	390×515
AN.5809-17	MD-1228-17	VI-83-17	S.T.[断面詳細図、平面詳細図]	-	1/50	-	s.a.	PC/CR	407×605
AN.5809-18	MD-1228-18	VI-83-18	東側姿図、南側姿図	-	1/100	-	s.a.	PC/CR	494×566
AN.5809-19	MD-1228-19	VI-83-19	縦断面図、横断面図	-	1/100	-	s.a.	PC/CR	497×565
AN.5809-20	MD-1228-20	VI-83-20	S.T.[平面、立面、断面スケッチ]	-	1/200	-	s.a.	PC/CR	405×270
AN.5809-21	MD-1228-21	VI-83-21	1, 2階平面図	1	1/200	-	3.3	PC/CR	415×610
AN.5809-22	MD-1228-22	VI-83-22	2階上部平面図及びヒ屋根伏図	2	1/200	-	3.3	PC/CR	430×620
AN.5809-23	MD-1228-23	VI-83-23	立面図及断面図	3	1/200	-	3.3	PC/CR	420×615
AN.5809-24	MD-1228-24	VI-83-24	配置図	-	1/200	-	s.a.	PC/CR	395×545
AN.5809-25	MD-1228-25	VI-83-25	1階、地下1階平面図	-	1/200	-	s.a.	PC/CR	410×560
AN.5809-26	MD-1228-26	VI-83-26	2, 3階、屋上平面図	-	1/200	-	s.a.	PC/CR	410×545
AN.5809-27	MD-1228-27	VI-83-27	各面立面図	-	1/200	-	s.a.	PC/CR	395×538
AN.5809-28	MD-1228-28	VI-83-28	断面図	-	1/200	-	s.a.	PC/CR	410×550
AN.5809-29	MD-1228-29	VI-83-29	詳細図	-	1/50	-	s.a.	PC/CR	405×530
AN.5809-30	MD-1228-30	VI-83-30	立面図	-	1/100	-	s.a.	PC/CR	505×780
AN.5809-31	MD-1228-31	VI-83-31	正面及側面	5	1/100	-	1950	PC/CR	537×780
AN.5809-32	MD-1228-32	VI-83-32	立面図	6	1/200	-	3.7.1950 8.22 決定	PC/CR	390×560
AN.5809-33	MD-1228-33	VI-83-33	縦、横 断面図	7	1/200	-	3.7.1950	PC/CR	402×553
AN.5809-34	MD-1228-34	VI-83-34	建物配置図	-	1/200	-	s.a.	PC/CR	392×523
AN.5809-35	MD-1228-35	VI-83-35	S.T.[1階平面図]	-	1/100	-	s.a.	PC/CR	395×545
AN.5809-36	MD-1228-36	VI-83-36	2階平面図	-	1/100	-	s.a.	PC/CR	385×560

## AN.5810 MD-1229 近鉄会館 16fols.

資料番号	分類番号	詳細番号	図面タイトル	図面番号	縮尺	署名	日付	素材	サイズ(mm)
AN.5810-1	MD-1229-1	VII-2-1	各部詳細図	-	1/50	-	-	PC/CR	620×834
AN.5810-2	MD-1229-2	VII-2-2	舞台東南隅詳細図	-	1/50	-	1954.05.29	PC/CR	547×786
AN.5810-3	MD-1229-3	VII-2-3	地下1階及び中地階東北部詳細図	-	1/50	-	1954.08.21	PC/CR	556×840
AN.5810-4	MD-1229-4	VII-2-4	銀行及び1, 2階食堂廻り詳細図	-	1/50	-	-	PC/CR	542×820
AN.5810-5	MD-1229-5	VII-2-5	舞台東南隅詳細図	-	1/50	-	1954.05.29	PC/CR	546×794
AN.5810-6	MD-1229-6	VII-2-6	百貨店地下道取合せ部分詳細図	-	1/50	-	1954.08.31	PC/CR	426×564
AN.5810-7	MD-1229-7	VII-2-7	矩形図	-	1/50	-	1954.05.24	PC/CR	596×788
AN.5810-8	MD-1229-8	VII-2-8	2, 3階観客席側脚・連絡階段・鉄骨階段・其他	-	1/50	-	1954.05.29	PC/CR	549×782
AN.5810-9	MD-1229-9	VII-2-9	A及びA'階段廻り詳細図	-	1/20	-	1954.06.14	PJ/CR	560×799
AN.5810-10	MD-1229-10	VII-2-10	劇場断面スケッチ	-	-	-	-	PC/CR	503×843
AN.5810-11	MD-1229-11	VII-2-11	立面図	-	-	-	-	PC/CR,CCR(V) (M)	487×842
AN.5810-12	MD-1229-12	VII-2-12	扉把手原寸図	-	1/1	-	-	PJ/CR	553×793
AN.5810-13	MD-1229-13	VII-2-13	ハンドル(劇場)	-	1/20,1	-	1954.10.27	PJ/CR	547×786
AN.5810-14	MD-1229-14	VII-2-14	劇場扉押板	-	1/1	-	-	PC/CR,CCR(R)(B)	552×784
AN.5810-15	MD-1229-15	VII-2-15	大劇場入口ハンドル	-	1/20,1	-	-	PJ/CR	555×786
AN.5810-16	MD-1229-16	VII-2-16	A階段手摺	-	1/20	-	-	PJ/CR	555×795

## AN.5811 MD-1230 近鉄会館 55fols.

資料番号	分類番号	詳細番号	図面タイトル	図面番号	縮尺	署名	日付	素材	サイズ(mm)
AN.5811-1	MD-1230-1	VII-4-1	大劇場展開	-	1/50	-	-	PC/CR	540×887
AN.5811-2	MD-1230-2	VII-4-2	A階段手すり	-	1/1	-	-	PJ/CR	553×794
AN.5811-3	MD-1230-3	VII-4-3	ドライエリヤ階段廻りグリル	-	-	-	-	PC/CR	600×846
AN.5811-4	MD-1230-4	VII-4-4	地階和食堂平面	-	1/50	M.K	20.10.1954	PC/CR	421×580
AN.5811-5	MD-1230-5	VII-4-5	S.T.[平面図]	-	-	-	-	PC/CR	420×575
AN.5811-6	MD-1230-6	VII-4-6	S.T.[立面図]	-	-	-	-	PC/CR	425×449
AN.5811-7	MD-1230-7	VII-4-7	S.T.[立面図]	-	-	-	-	PC/CR	356×423
AN.5811-8	MD-1230-8	VII-4-8	S.T.[立面図]	-	-	-	-	PC/CR	356×422
AN.5811-9	MD-1230-9	VII-4-9	S.T.[立面図]	-	-	-	-	PC/CR	412×844
AN.5811-10	MD-1230-10	VII-4-10	S.T.[二三階H階段ワキ北側便所詳細]	-	1/50	[r.s.]	30.9.1954	PC/CR	420×418
AN.5811-11	MD-1230-11	VII-4-11	銀行1階南側窓現寸(1)	-	1/1	K.N	-	PJ/CR	552×796
AN.5811-12	MD-1230-12	VII-4-12	銀行1階南側窓現寸(2)	-	1/1	K.N	-	PJ/CR	554×794
AN.5811-13	MD-1230-13	VII-4-13	大劇場映写室廻り詳細図	-	1/20	-	6.23.54	PJ/CR	556×783
AN.5811-14	MD-1230-14	VII-4-14	2階平面図	-	1/100	-	[29年7月29日], REV: 15/9,27/9	PC/CR	580×798
AN.5811-15	MD-1230-15	VII-4-15	北立面図	-	1/100	M.K	13.8.1954	PC/CR	505×770
AN.5811-16	MD-1230-16	VII-4-16	北面3階バルコンスリ詳細	-	1/20,1/5	r.s.	8.12.1954	PC/CR	563×845
AN.5811-17	MD-1230-17	VII-4-17	矩計図	-	1/50	M.K	14.8.1954	PC/CR	576×840
AN.5811-18	MD-1230-18	VII-4-18	西立面図	-	1/100	M.K	13.8.1954	PC/CR	515×839
AN.5811-19	MD-1230-19	VII-4-19	A階段手すり	-	1/20,1/1	T.T.	-	PJ/CR	550×790
AN.5811-20	MD-1230-20	VII-4-20	1階モザイクタイル割図	-	1/100	-	1954.11月24日	PC/CR,CCR(R)(B)	400×545
AN.5811-21	MD-1230-21	VII-4-21	地下食堂モザイクタイル目地割り	-	1/100	-	1954.11月12日	PJ/CR,CCR(R)(B)	398×553
AN.5811-22	MD-1230-22	VII-4-22	S.T.[立面図]	-	-	-	-	PC/CR,CCR(B)	287×421
AN.5811-23	MD-1230-23	VII-4-23	S.T.[立面図]	-	-	-	-	PC/CR,CCR(B)	420×575
AN.5811-24	MD-1230-24	VII-4-24	[上之劇場床面積表]	-	-	-	30.Mar.	PJ/CR	278×403
AN.5811-25	MD-1230-25	VII-4-25	[上之劇場床面積 柱間縮小ノ影響ニ依ルモノ]	-	-	-	-	PJ/CR,CCR(R)	280×400

資料番号	分類番号	詳細番号	図面タイトル	図面番号	縮尺	署名	日付	素材	サイズ(mm)
AN.5811-26	MD-1230-26	VII-4-26	S.T.[求積図]	-	-	-	-	PJ/CR,CCR(B)	278×400
AN.5811-27	MD-1230-27	VII-4-27	S.T.[求積図 1階]	-	-	-	-	PJ/CR,CCR(R)(B)	279×398
AN.5811-28	MD-1230-28	VII-4-28	S.T.[求積図 2階]	-	-	-	-	PJ/CR,CCR(R)(B)	279×398
AN.5811-29	MD-1230-29	VII-4-29	S.T.[求積図 3階]	-	-	-	-	PJ/CR,CCR(R)(B)	280×403
AN.5811-30	MD-1230-30	VII-4-30	S.T.[求積図 4階]	-	-	-	26.Mar.	PJ/CR,CCR(R)(B)	280×403
AN.5811-31	MD-1230-31	VII-4-31	S.T.[求積図]	-	-	-	-	PJ/CR	400×555
AN.5811-32	MD-1230-32	VII-4-32	S.T.[求積図 地階]	-	-	-	30.Mar.	PJ/CR,CCR(R)(B)	400×555
AN.5811-33	MD-1230-33	VII-4-33	S.T.[求積図]	-	-	-	-	PJ/CR,CCR(R)(B)	400×555
AN.5811-34	MD-1230-34	VII-4-34	S.T.[断面図]	-	-	-	-	PJ/CR,CCR(R)(B)	400×555
AN.5811-35	MD-1230-35	VII-4-35	S.T.[断面図]	-	-	-	-	PC/CR,CCR(R)(B)	423×560
AN.5811-36	MD-1230-36	VII-4-36	[近鉄会館 仕上表(1)]	-	-	-	21.8.1954	PC/CR	403×554
AN.5811-37	MD-1230-37	VII-4-37	[近鉄会館 仕上表(2)]	-	-	-	21.8.1954	PC/CR	403×536
AN.5811-38	MD-1230-38	VII-4-38	[近鉄会館 仕上表(3)(補)]	-	-	-	21.8.1954	PC/CR	392×528
AN.5811-39	MD-1230-39	VII-4-39	S.T.[展開図]	-	-	-	-	PC/CR	391×403
AN.5811-40	MD-1230-40	VII-4-40	S.T.[詳細図]	-	-	-	-	PC/CR,CCR(B)	410×633
AN.5811-41	MD-1230-41	VII-4-41	南立面図	-	1/100	M.K	19.8.1954	PC/CR	523×841
AN.5811-42	MD-1230-42	VII-4-42	東立面図	-	1/100	M.K	19.8.1954	PC/CR	520×842
AN.5811-43	MD-1230-43	VII-4-43	劇場内詳細図	17	1/50	r.s.	29.5.1954	PC/CR,CCR(R)	560×840
AN.5811-44	MD-1230-44	VII-4-44	銀行玄関詳細	-	1/20	K.N	-	PC/CR	543×783
AN.5811-45	MD-1230-45	VII-4-45	銀行南側窓及通行口	-	1/20	K.N	-	PC/CR	542×794
AN.5811-46	MD-1230-46	VII-4-46	S.T.[詳細図]	-	-	-	-	PC/CR	538×783
AN.5811-47	MD-1230-47	VII-4-47	S.T.[立面図]	-	-	-	-	PJ/CR	397×550
AN.5811-48	MD-1230-48	VII-4-48	S.T.[各部屋開図]	-	-	-	-	PC/CR	593×838
AN.5811-49	MD-1230-49	VII-4-49	屋階平面図	-	1/100	-	29年7月29日, REV: 29.8.26	PC/CR	577×800
AN.5811-50	MD-1230-50	VII-4-50	3階平面図	-	1/100	-	29年7月29日, REV: 29.8.26, 15/9,27/9	PC/CR	546×778
AN.5811-51	MD-1230-51	VII-4-51	[4階平面図]	-	1/100	-	-	PC/CR	542×640
AN.5811-52	MD-1230-52	VII-4-52	地階平面図	-	1/100	-	29年7月29日, REV: 29.8.25, 15/9,27/9,11/1	PC/CR	573×782
AN.5811-53	MD-1230-53	VII-4-53	中地階平面図	-	1/100	-	29年7月29日, REV: 29.8.25	PC/CR	570×790
AN.5811-54	MD-1230-54	VII-4-54	1階平面図	-	1/100	-	29年7月29日, REV: 29/8/26, 15/9,27/9	PC/CR	580×805
AN.5811-55	MD-1230-55	VII-4-55	縦断面図	-	1/100	r.s.	13.4.1954,REV: 10/5,14/5,29/5, 20/8	PC/CR,CCR(R)	546×826

AN.5812 MD-1231 上本町(六丁目)近鉄会館 51fols.

資料番号	分類番号	詳細番号	図面タイトル	図面番号	縮尺	署名	日付	素材	サイズ(mm)
AN.5812-1	MD-1231-1	VII-12-1	附近見取り図	-	1/300	-	s.a.	PC/CR	405×535
AN.5812-2	MD-1231-2	VII-12-2	近鉄上六劇場 土量計算図	-	1/100	-	1954.4.5	PC/CR	550×780
AN.5812-3	MD-1231-3	VII-12-3	地下中1階平面図	2	1/100	-	1954.5.12	PC/CR	530×785
AN.5812-4	MD-1231-4	VII-12-4	1階平面図	3	1/100	-	1954.5.12	PC/CR	560×820
AN.5812-5	MD-1231-5	VII-12-5	2階平面図	4	1/100	-	1954.5.12	PC/CR	550×775
AN.5812-6	MD-1231-6	VII-12-6	3階平面図	5	1/100	-	1954.5.12	PC/CR	530×785
AN.5812-7	MD-1231-7	VII-12-7	4階平面図	6	1/100	-	1954.5.12	PC/CR	530×785
AN.5812-8	MD-1231-8	VII-12-8	屋階平面図	7	1/100	-	1954.5.12	PC/CR	550×780
AN.5812-9	MD-1231-9	VII-12-9	立面図	10	1/200	m.k	1954.5.12	PC/CR	555×790
AN.5812-10	MD-1231-10	VII-12-10	立面図 西面図	-	1/100	-	1954.8.6	PC/CR	460×845
AN.5812-11	MD-1231-11	VII-12-11	S.T.(立面スケッチ a)	-	1/100	-	s.a.	PC/CCR(V)(M)(J)	365×840
AN.5812-12	MD-1231-12	VII-12-12	S.T.(立面スケッチ b)	-	1/200	-	s.a.	PC/CCR(V)(M)(J) (R)	340×845
AN.5812-13	MD-1231-13	VII-12-13	S.T.(立面スケッチ c)	-	1/200	-	s.a.	PC/CR	340×420
AN.5812-14	MD-1231-14	VII-12-14	S.T.(立面スケッチ d)	-	1/200	-	s.a.	PC/CR	475×840
AN.5812-15	MD-1231-15	VII-12-15	S.T.(立面スケッチ e)	-	1/200	-	s.a.	PC/CR	475×845
AN.5812-16	MD-1231-16	VII-12-16	S.T.(立面スケッチ f)	-	1/200	-	s.a.	PC/CR	365×845
AN.5812-17	MD-1231-17	VII-12-17	S.T.(立面スケッチ g)	-	1/200	-	s.a.	PC/CR	510×840
AN.5812-18	MD-1231-18	VII-12-18	S.T.(立面スケッチ h)	-	1/200	-	s.a.	PC/CR	290×465
AN.5812-19	MD-1231-19	VII-12-19	S.T.(立面スケッチ ij)	-	1/200	-	s.a.	PC/CR	330×840
AN.5812-20	MD-1231-20	VII-12-20	S.T.(立面スケッチ k)	-	1/200	-	s.a.	PC/CR	305×845
AN.5812-21	MD-1231-21	VII-12-21	S.T.(立面スケッチ l)	-	1/200	-	s.a.	PC/CR	585×845
AN.5812-22	MD-1231-22	VII-12-22	S.T.(立面図 a)	-	1/100	-	s.a.	PC/CR	620×840
AN.5812-23	MD-1231-23	VII-12-23	S.T.(立面図 b)	-	1/100	-	s.a.	PC/CR	655×845
AN.5812-24	MD-1231-24	VII-12-24	S.T.(断面図)	-	1/100	-	s.a.	PC/CR	550×785
AN.5812-25	MD-1231-25	VII-12-25	オーデトリウム側スロープ階段廻り詳細図	18	1/50	-	1954.5.28	PC/CR	560×795
AN.5812-26	MD-1231-26	VII-12-26	百貨店側地下道取合せ部分詳細	23	1/50	-	1954.5.29	PC/CR	385×545
AN.5812-27	MD-1231-27	VII-12-27	S.T.(開口部詳細図)	15	1/20	M.K	s.a.	PC/CR	440×495
AN.5812-28	MD-1231-28	VII-12-28	各部高さ模型図	1001	1/50	-	1954.6.14	PC/CR	555×845
AN.5812-29	MD-1231-29	VII-12-29	敷地裏入口隅心関係図	-	1/10	-	1954.5.22	PJ/CR	495×560
AN.5812-30	MD-1231-30	VII-12-30	S.T.(階段詳細図)	-	1/30	-	s.a.	PC/CR	400×550
AN.5812-31	MD-1231-31	VII-12-31	S.T.(階段詳細図)	-	1/50	-	s.a.	PC/CR	400×550
AN.5812-32	MD-1231-32	VII-12-32	S.T.(壁面エスキスカ)	-	1/100	-	s.a.	PC/CR	595×845
AN.5812-33	MD-1231-33	VII-12-33	仕上表	1	-	-	1954.5.10	PJ/CR	400×555
AN.5812-34	MD-1231-34	VII-12-34	仕上表	2	-	-	1954.5.10	PJ/CR	400×555
AN.5812-35	MD-1231-35	VII-12-35	仕上表	3	-	-	1954.5.10	PJ/CR	395×555
AN.5812-36	MD-1231-36	VII-12-36	基礎伏及基礎詳細	201	1/200,1/50	-	1953.5.19	PC/CR	550×795
AN.5812-37	MD-1231-37	VII-12-37	基礎梁及擁壁断面図	202	1/50	-	1953.5.19	PC/CR	395×545
AN.5812-38	MD-1231-38	VII-12-38	柱断面表	203	-	-	1953.5.19	PC/CR	395×545
AN.5812-39	MD-1231-39	VII-12-39	梁伏及柱伏図 其の1	204	1/200	-	1954.5.31	PC/CR	550×795
AN.5812-40	MD-1231-40	VII-12-40	梁伏及柱伏図 其の2	205	1/200	-	1954.5.31	PC/CR	550×795
AN.5812-41	MD-1231-41	VII-12-41	架橋図	206	1/200	-	1954.5.31	PC/CR	550×795
AN.5812-42	MD-1231-42	VII-12-42	梁断面表	207	1/50	-	1954.5.31	PC/CR	550×795
AN.5812-43	MD-1231-43	VII-12-43	key plan 及 梁床断面表	208	1/50	-	1954.5.31	PC/CR	550×795
AN.5812-44	MD-1231-44	VII-12-44	key plan 及 柱断面表	209	1/50	-	1954.5.31	PC/CR	550×795
AN.5812-45	MD-1231-45	VII-12-45	鉄骨詳細図 其の1	210	1/30,1/50	-	1954.5.31	PC/CR	550×795
AN.5812-46	MD-1231-46	VII-12-46	鉄骨詳細図 其の2	211	1/30,1/50	-	1954.5.31	PC/CR	550×795
AN.5812-47	MD-1231-47	VII-12-47	鉄筋配筋図	212	1/50	-	1954.6.5	PC/CR	550×795
AN.5812-48	MD-1231-48	VII-12-48	浄化槽配筋図	213	1/50,1/100	-	1954.6.7	PC/CR	550×795

資料番号	分類番号	詳細番号	図面タイトル	図面番号	縮尺	署名	日付	素材	サイズ(mm)
AN.5812-49	MD-1231-49	VII-12-49	S.T.(ラーメン構造計算表)	1	-	-	s.a.	PC/CR,CCR(R)	390×555
AN.5812-50	MD-1231-50	VII-12-50	S.T.(ラーメン構造計算表)	5	-	-	s.a.	PC/CR,CCR(R)	390×555
AN.5812-51	MD-1231-51	VII-12-51	S.T.(ラーメン構造計算表)	6	-	-	s.a.	PC/CR,CCR(R)	390×555

AN.5813 MD-1232 近鉄百貨店阿倍野店増築 26fols.

資料番号	分類番号	詳細番号	図面タイトル	図面番号	縮尺	署名	日付	素材	サイズ(mm)
AN.5813-1	MD-1232-1	VII-32-1	近鉄百貨店阿倍野店増築工事設計図 地2階平面図	-	1/300	-	昭和38年4月1日	PC/CR	425×605
AN.5813-2	MD-1232-2	VII-32-2	近鉄百貨店阿倍野店増築工事設計図 地中2階平面図	-	1/300	-	昭和38年4月1日	PC/CR	420×605
AN.5813-3	MD-1232-3	VII-32-3	近鉄百貨店阿倍野店増築工事設計図 地1階平面図	-	1/300	-	昭和38年4月1日	PC/CR	420×605
AN.5813-4	MD-1232-4	VII-32-4	近鉄百貨店阿倍野店増築工事設計図 1階平面図	-	1/300	-	昭和38年4月1日	PC/CR	420×605
AN.5813-5	MD-1232-5	VII-32-5	近鉄百貨店阿倍野店増築工事設計図 中2階・2階平面図	-	1/300	-	昭和38年4月1日	PC/CR	420×605
AN.5813-6	MD-1232-6	VII-32-6	近鉄百貨店阿倍野店増築工事設計図 3階平面図	-	1/300	-	昭和38年4月1日	PC/CR	420×605
AN.5813-7	MD-1232-7	VII-32-7	近鉄百貨店阿倍野店増築工事設計図 4階平面図	-	1/300	-	昭和38年4月1日	PC/CR	420×605
AN.5813-8	MD-1232-8	VII-32-8	近鉄百貨店阿倍野店増築工事設計図 5階平面図	-	1/300	-	昭和38年4月1日	PC/CR	420×605
AN.5813-9	MD-1232-9	VII-32-9	近鉄百貨店阿倍野店増築工事設計図 6階平面図	-	1/300	-	昭和38年4月1日	PC/CR	420×605
AN.5813-10	MD-1232-10	VII-32-10	近鉄百貨店阿倍野店増築工事設計図 7階平面図	-	1/300	-	昭和38年4月1日	PC/CR	420×605
AN.5813-11	MD-1232-11	VII-32-11	近鉄百貨店阿倍野店増築工事設計図 屋上平面図	-	1/300	-	昭和38年4月1日	PC/CR	420×605
AN.5813-12	MD-1232-12	VII-32-12	近鉄百貨店阿倍野店増築工事設計図 6階平面図	-	1/200	-	-	PC/CR	545×783
AN.5813-13	MD-1232-13	VII-32-13	近鉄百貨店阿倍野店増築工事設計図 7階平面図	-	1/200	-	昭和38年5月10日	PC/CR	545×780
AN.5813-14	MD-1232-14	VII-32-14	近鉄百貨店阿倍野店増築工事設計図 S.T.[断面検討図]	-	1/200	-	-	PC/CR	545×780
AN.5813-15	MD-1232-15	VII-32-15	近鉄百貨店阿倍野店増築工事設計図 建具表	-	1/50	-	昭和38年5月28日	PC/CR	545×780
AN.5813-16	MD-1232-16	VII-32-16	近鉄百貨店阿倍野店増築工事設計図 スクリーン表	-	1/50	-	昭和38年5月28日	PC/CR	545×780
AN.5813-17	MD-1232-17	VII-32-17	近鉄百貨店阿倍野店増築工事設計図 駅コンコース西壁面平面詳細	-	1/100	-	-	PC/CR	545×780
AN.5813-18	MD-1232-18	VII-32-18	近鉄百貨店阿倍野店増築工事設計図 1階コンコース天井伏図	-	1/100	-	-	PC/CR	545×780
AN.5813-19	MD-1232-19	VII-32-19	近鉄百貨店阿倍野店増築工事設計図 S.T.[客用男子・女子便所]	-	1/50	-	-	PC/CR	545×780
AN.5813-20	MD-1232-20	VII-32-20	近鉄百貨店阿倍野店増築工事設計図 S.T.[駅務室・乗務員室平面]	-	1/50	-	-	PC/CR	545×780
AN.5813-21	MD-1232-21	VII-32-21	近鉄百貨店阿倍野店増築工事設計図 S.T.[コンコース廻り詳細]	-	1/50	-	-	PC/CR	545×780
AN.5813-22	MD-1232-22	VII-32-22	近鉄百貨店阿倍野店増築工事設計図 [近映取合ヒ関係地下階段]	-	1/50	-	-	PC/CR	545×780
AN.5813-23	MD-1232-23	VII-32-23	近鉄百貨店阿倍野店増築工事設計図 南海電鉄上町線切符売場 A 案	-	1/50	-	昭和38年4月11日	PC/CR	388×567
AN.5813-24	MD-1232-24	VII-32-24	近鉄百貨店阿倍野店増築工事設計図 南海電鉄上町線切符売場	-	1/50	-	昭和38年4月11日	PC/CR	390×568
AN.5813-25	MD-1232-25	VII-32-25	近鉄百貨店阿倍野店増築工事設計図 S.T.[新、旧エレベーター及び階段廻各階平面図]	-	1/100	-	-	PC/CR	422×550
AN.5813-26	MD-1232-26	VII-32-26	近鉄百貨店阿倍野店増築工事設計図 S.T.[新、旧エレベーター及び階段の内B1F平面図]	-	1/100	-	-	PC/CR	422×550

AN.5814 MD-1233 橿原神宮前駅 4fols.

資料番号	分類番号	詳細番号	図面タイトル	図面番号	縮尺	署名	日付	素材	サイズ(mm)
AN.5814-1	MD-1233-1	XII-2-24-1	S.T.[平面図]	-	S.T.[1/200]	-	-	PJ/CR	275×380
AN.5814-2	MD-1233-2	XII-2-24-2	S.T.[外観スケッチ]	-	-	-	-	PJ/CR	350×395
AN.5814-3	MD-1233-3	XII-2-24-3	S.T.[外観透視図]	-	-	-	-	PJ/CR	552×456
AN.5814-4	MD-1233-4	XII-2-24-4	S.T.[立面図、外観スケッチ、断面スケッチ、内観スケッチ]	-	-	-	-	PJ/CR	550×932

AN.5815 MD-1234 近鉄上本町(1) 36fols.

資料番号	分類番号	詳細番号	図面タイトル	図面番号	縮尺	署名	日付	素材	サイズ(mm)
AN.5815-1	MD-1234-1	#-82-1	配置図	-	-	-	-	BP	297×423
AN.5815-2	MD-1234-2	#-82-2	配置図	-	-	-	-	BP	297×423
AN.5815-3	MD-1234-3	#-82-3	配置図	-	1/600	-	-	BP	669×420
AN.5815-4	MD-1234-4	#-82-4	配置図	-	-	-	-	BP	526×1,068
AN.5815-5	MD-1234-5	#-82-5	配置図	-	-	-	-	BP	515×843
AN.5815-6	MD-1234-6	#-82-6	地3階平面図	-	1/200	-	-	CP/CR	606×843
AN.5815-7	MD-1234-7	#-82-7	地2階平面図	-	1/200	-	-	CP/CR	600×844
AN.5815-8	MD-1234-8	#-82-8	地1階平面図	-	1/200	-	-	CP/CR	598×846
AN.5815-9	MD-1234-9	#-82-9	1階平面図	-	1/200	-	-	CP/CR	755×844
AN.5815-10	MD-1234-10	#-82-10	中2階平面図	-	1/200	-	-	CP/CR	753×843
AN.5815-11	MD-1234-11	#-82-11	2階平面図	-	1/200	-	-	CP/CR	757×844
AN.5815-12	MD-1234-12	#-82-12	3階平面図	-	1/200	-	-	CP/CR	596×843
AN.5815-13	MD-1234-13	#-82-13	4階平面図	-	1/200	-	-	CP/CR	596×844
AN.5815-14	MD-1234-14	#-82-14	5階平面図	-	1/200	-	-	CP/CR	595×844
AN.5815-15	MD-1234-15	#-82-15	6階平面図	-	1/200	-	-	CP/CR	595×845
AN.5815-16	MD-1234-16	#-82-16	7階平面図	-	1/200	-	-	CP/CR	596×844
AN.5815-17	MD-1234-17	#-82-17	8階平面図	-	1/200	-	-	CP/CR	595×844
AN.5815-18	MD-1234-18	#-82-18	9階平面図	-	1/200	-	-	CP/CR	593×843
AN.5815-19	MD-1234-19	#-82-19	10階平面図	-	1/200	-	-	CP/CR	594×844
AN.5815-20	MD-1234-20	#-82-20	11階平面図	-	1/200	-	-	CP/CR	595×844
AN.5815-21	MD-1234-21	#-82-21	12階平面図	-	1/200	-	-	CP/CR	594×843
AN.5815-22	MD-1234-22	#-82-22	屋上階～塔4階平面図	-	1/200	-	-	CP/CR	595×844
AN.5815-23	MD-1234-23	#-82-23	西側立面図	-	1/200	-	-	CP/CR	598×844
AN.5815-24	MD-1234-24	#-82-24	南側立面図	-	1/200	-	-	CP/CR	594×845
AN.5815-25	MD-1234-25	#-82-25	南立面図・西立面図	-	-	-	-	BP/CR	594×1,074

資料番号	分類番号	詳細番号	図面タイトル	図面番号	縮尺	署名	日付	素材	サイズ(mm)
AN.5815-26	MD-1234-26	#-82-26	立面図	-	-	-	-	BP/CR	424×593
AN.5815-27	MD-1234-27	#-82-27	立面図	-	-	-	-	BP	551×806
AN.5815-28	MD-1234-28	#-82-28	立面図	-	-	-	-	CP/CR	550×798
AN.5815-29	MD-1234-29	#-82-29	立面図	-	-	-	-	CP/CR	550×798
AN.5815-30	MD-1234-30	#-82-30	立面図	-	-	-	-	PJ/CR	398×555
AN.5815-31	MD-1234-31	#-82-31	立面図	-	-	-	-	PJ/CR	278×400
AN.5815-32	MD-1234-32	#-82-32	スケッチ	-	-	-	-	PJ/CR	512×578
AN.5815-33	MD-1234-33	#-82-33	断面図	-	1/200(1)	-	-	CP/CR	595×846
AN.5815-34	MD-1234-34	#-82-34	断面図	-	1/200(2)	-	-	CP/CR	594×845
AN.5815-35	MD-1234-35	#-82-35	駅及び線路平面図 断面図	-	1/300,1/100	-	-	BP/CR(R)(J)	600×2,052
AN.5815-36	MD-1234-36	#-82-36	駅及び線路平面図	-	1/300	-	-	BP/CR(R)(J)	522×2,348

AN.5816 MD-1235 近鉄上本町ターミナルビル 第2期 82fols.

資料番号	分類番号	詳細番号	図面タイトル	図面番号	縮尺	署名	日付	素材	サイズ(mm)
AN.5816-1	MD-1235-1	#-84-1	西側炬計詳細図	D-1	1/50	-	(s)46.6.12	PC/CR/EN	547×799
AN.5816-2	MD-1235-2	#-84-2	北側炬計詳細図	D-2	1/50	-	(s)47.08.02	PC/CR/EN	549×799
AN.5816-3	MD-1235-3	#-84-3	低層部接續炬計図	D101	1/50,1/20	-	(s)48.3.22	PC/CR/EN	549×799
AN.5816-4	MD-1235-4	#-84-4	P 階段附近炬計図1	D102	1/50,1/10	-	(s)47.09.05	PC/CR/EN	550×802
AN.5816-5	MD-1235-5	#-84-5	P 階段附近炬計図2	D103	1/50	-	(s)47.09.05	PC/CR/EN	549×801
AN.5816-6	MD-1235-6	#-84-6	P 階段附近詳細図1	D104	1/50	-	(s)47.09.05	PC/CR/EN	548×802
AN.5816-7	MD-1235-7	#-84-7	P 階段附近詳細図2	D105	1/50	-	(s)47.7.14	PC/CR/EN	551×801
AN.5816-8	MD-1235-8	#-84-8	地2階 S 階段附近詳細図	D106	1/50	-	(s)47.7.19	PC/CR/EN	547×798
AN.5816-9	MD-1235-9	#-84-9	地1階 S 階段附近詳細図	D107	1/50	-	(s)47.10.19	PC/CR/EN	549×799
AN.5816-10	MD-1235-10	#-84-10	1階 S 階段附近詳細図1	D108	1/50	-	(s)47.10.18	PC/CR/EN	549×799
AN.5816-11	MD-1235-11	#-84-11	1階 S 階段附近詳細図2	D109	1/50	-	(s)47.10.18	PC/CR/EN(O)/EN	549×800
AN.5816-12	MD-1235-12	#-84-12	低層部外壁線	D110-A	1/100	-	(s)47.09.04	PC/CR/EN	550×802
AN.5816-13	MD-1235-13	#-84-13	R 階段中2階平面詳細図	D111	1/50	-	(s)47.09.11	PC/CR/EN	550×798
AN.5816-14	MD-1235-14	#-84-14	2階東側詳細	D112	1/50	-	(s)47.09.20	PC/CR/EN	550×801
AN.5816-15	MD-1235-15	#-84-15	1階百貨店入口スクリーン詳細-1	D-113	1/20	-	(s)47.10.19	PC/CR/EN	549×801
AN.5816-16	MD-1235-16	#-84-16	1階百貨店入口スクリーン詳細-2(第1期部分)	D-114	1/20	-	(s)47.10.21	PC/CR/EN(O)/EN	550×802
AN.5816-17	MD-1235-17	#-84-17	1階百貨店入口スクリーン詳細-3	D-115	1/20	-	s.a.	PC/CR/EN	549×802
AN.5816-18	MD-1235-18	#-84-18	3, 4階玄関附近詳細1	D-117	1/50	-	(s)47.11-30	PC/CR/EN(O)/EN	549×801
AN.5816-19	MD-1235-19	#-84-19	3, 4階玄関附近詳細2	D-118	1/50	-	(s)47.11-30	PC/CR/EN	550×801
AN.5816-20	MD-1235-20	#-84-20	1階エスカレーター廻り平面及立面図	D-119	1/50	-	(s)48.1.30	PC/CR/EN	547×797
AN.5816-21	MD-1235-21	#-84-21	中2階エスカレーター廻り平面及断面図	D-120	1/50	-	(s)48.1.30	PC/CR/EN	549×801
AN.5816-22	MD-1235-22	#-84-22	2, 3階エスカレーター廻り	D-121	1/50	-	(s)48.1.30	PC/CR/EN	549×805
AN.5816-23	MD-1235-23	#-84-23	12階平面詳細図	D-122	1/50	-	(s)48.3.31	PC/CR/EN	549×801
AN.5816-24	MD-1235-24	#-84-24	12階平面詳細図2(ロビー宴会場)	D-123	1/50	-	(s)48.4.16	PC/CR/EN	550×801
AN.5816-25	MD-1235-25	#-84-25	12階展開図1(喫茶部分)	D-124	1/50	-	(s)48.4.24	PC/CR/EN	549×801
AN.5816-26	MD-1235-26	#-84-26	12階展開図2(宴会場、ロビー)	D-125	1/50	-	(s)48.3.12	PC/CR/EN	550×802
AN.5816-27	MD-1235-27	#-84-27	12階展開図3(ホール、ロビー、会議室)	D-126	1/50	-	(s)48.4.16	PC/CR/EN	550×801
AN.5816-28	MD-1235-28	#-84-28	12階天井伏図1(喫茶、ホール)	D-127	1/50	-	(s)48.4.25	PC/CR/EN(O)/EN	549×801
AN.5816-29	MD-1235-29	#-84-29	12階天井伏図2(宴会場、ロビー)	D-128	1/50	-	(s)48.3.31	PC/CR/EN(O)/EN	547×800
AN.5816-30	MD-1235-30	#-84-30	12階都サロショーケース詳細	D-129	1/20	-	(s)48.4.24	PC/CR/EN	549×799
AN.5816-31	MD-1235-31	#-84-31	12階バーカウンター断面現寸図	D-130	1/1	-	(s)48.3.1	PC/CR/EN	549×800
AN.5816-32	MD-1235-32	#-84-32	12階バーカウンター端部納り現寸図	D-131	1/1	-	(s)48.3.1	PC/CR/EN	549×799
AN.5816-33	MD-1235-33	#-84-33	12階都ホテル関係現寸図	D-132	1/1	-	(s)48.3.6	PC/CR/EN	547×799
AN.5816-34	MD-1235-34	#-84-34	ミヤコサロ サンプル棚	-	1/20	-	(s)48.5.11	PC/CR/EN	402×551
AN.5816-35	MD-1235-35	#-84-35	ボトル棚姿図	-	1/10	-	(s)48.5.22	PC/CR/EN	403×551
AN.5816-36	MD-1235-36	#-84-36	V 階段 スクリーン案	-	-	-	(s)48.10.4	PJ/CR	398×558
AN.5816-37	MD-1235-37	#-84-37	目隠しスクリーン詳細図	-	1/20	-	(s)48.8.24	PJ/CR/EN	399×554
AN.5816-38	MD-1235-38	#-84-38	S.T.[透視図1]	-	-	-	s.a.	PJ/CR	399×553
AN.5816-39	MD-1235-39	#-84-39	S.T.[透視図2]	-	-	-	s.a.	PJ/CR	396×553
AN.5816-40	MD-1235-40	#-84-40	S.T.[透視図3]	-	-	-	s.a.	PJ/CR	398×553
AN.5816-41	MD-1235-41	#-84-41	建具キープラン地下4階平面図	R-1	1/200	-	(s)46-7-1	PC/CR/EN	550×802
AN.5816-42	MD-1235-42	#-84-42	建具キープラン地下3階平面図	R-2	1/200	-	(s)46-7-1	PC/CR/EN	549×802
AN.5816-43	MD-1235-43	#-84-43	建具キープラン地下2階平面図	R-3	1/200	-	(s)46-7-1	PC/CR/EN	550×801
AN.5816-44	MD-1235-44	#-84-44	建具キープラン地下1階平面図	R-4	1/200	-	(s)46-7-1	PC/CR/EN	550×801
AN.5816-45	MD-1235-45	#-84-45	建具キープラン1階平面図	R-5	1/200	-	(s)46-7-1	PC/CR/EN	550×801
AN.5816-46	MD-1235-46	#-84-46	建具キープラン中2階平面図	R-6	1/200	-	(s)46-7-28	PC/CR/EN	549×801
AN.5816-47	MD-1235-47	#-84-47	建具キープラン2階平面図	R-7	1/200	-	(s)46-7-1	PC/CR/EN	549×801
AN.5816-48	MD-1235-48	#-84-48	建具キープラン3階平面図	R-8	1/200	-	(s)46-7-1	PC/CR/EN	550×802
AN.5816-49	MD-1235-49	#-84-49	建具キープラン4~9階平面図	R-9	1/200	-	(s)46-7-1	PC/CR/EN	550×802
AN.5816-50	MD-1235-50	#-84-50	建具キープラン10階平面図	R-10	1/200	-	(s)46-7-1	PC/CR/EN	549×802
AN.5816-51	MD-1235-51	#-84-51	建具キープラン11階平面図	R-11	1/200	-	(s)46-7-1	PC/CR/EN	548×802
AN.5816-52	MD-1235-52	#-84-52	建具キープラン12階平面図	R-12	1/200	-	(s)46-7-1	PC/CR/EN	549×801
AN.5816-53	MD-1235-53	#-84-53	建具キープラン塔屋1階平面図	R-13	1/200	-	(s)46-7-1	PC/CR/EN	548×802
AN.5816-54	MD-1235-54	#-84-54	建具キープラン塔屋2階平面図 塔屋3階平面図	R-14	1/200	-	(s)46-7-1	PC/CR/EN	550×802
AN.5816-55	MD-1235-55	#-84-55	建具リスト(木製ドア)	R-15	-	-	(s)46-7-1	Dpc/CR/EN	551×801
AN.5816-56	MD-1235-56	#-84-56	建具リスト(スチールドア)	R-16	-	-	(s)46-7-1	Dpc/CR/EN	547×802
AN.5816-57	MD-1235-57	#-84-57	建具リスト(スチールドア)	R-17	-	-	(s)46-7-1	Dpc/CR/EN	550×882
AN.5816-58	MD-1235-58	#-84-58	建具リスト(アルミドア、フスマ)	R-18	-	-	(s)46.7.28	Dpc/CR/EN	552×804
AN.5816-59	MD-1235-59	#-84-59	建具リスト(鋼製サッシ)	R-19	-	-	(s)46-7-1	Dpc/CR/EN	550×803
AN.5816-60	MD-1235-60	#-84-60	建具リスト(鋼製サッシ)	R-20	-	-	(s)46-7-1	Dpc/CR/EN	548×805
AN.5816-61	MD-1235-61	#-84-61	建具リスト(鋼製サッシ)	R-21	-	-	(s)46-7-1	Dpc/CR/EN	550×803
AN.5816-62	MD-1235-62	#-84-62	建具リスト(鋼製サッシ)	R-22	-	-	(s)46-7-1	Dpc/CR/EN	548×804
AN.5816-63	MD-1235-63	#-84-63	建具リスト(鋼製サッシ)	R-23	-	-	(s)46-7-1	Dpc/CR/EN	551×804
AN.5816-64	MD-1235-64	#-84-64	建具リスト(鋼製サッシ)	R-24	-	-	(s)46-7-1	Dpc/CR/EN	549×804
AN.5816-65	MD-1235-65	#-84-65	建具リスト(鋼製サッシ)	R-25	-	-	(s)46-7-1	Dpc/CR/EN	549×804
AN.5816-66	MD-1235-66	#-84-66	建具リスト(アルミサッシ)	R-26	-	-	(s)46-7-1	Dpc/CR/EN	550×803
AN.5816-67	MD-1235-67	#-84-67	建具リスト(アルミサッシ)	R-27	-	-	(s)46-7-1	Dpc/CR/EN	551×802
AN.5816-68	MD-1235-68	#-84-68	建具リスト(アルミサッシ)	R-28	-	-	(s)46-7-1	Dpc/CR/EN	549×806
AN.5816-69	MD-1235-69	#-84-69	建具リスト(アルミサッシ)	R-29	-	-	(s)46-7-1	Dpc/CR/EN	551×813
AN.5816-70	MD-1235-70	#-84-70	建具リスト(ガラリ)	R-30	-	-	(s)46-7-1	Dpc/CR/EN	554×806
AN.5816-71	MD-1235-71	#-84-71	建具リスト(ガラリ)	R-31	-	-	(s)46.7.1	Dpc/CR/EN	552×812
AN.5816-72	MD-1235-72	#-84-72	建具リスト(木製サッシュ)	R-32	-	-	(s)46.7.1	Dpc/CR/EN	553×812
AN.5816-73	MD-1235-73	#-84-73	建具リスト 南立面図	R-33	1/200	-	(s)46.7.5	Dpc/CR/EN	551×793
AN.5816-74	MD-1235-74	#-84-74	建具リスト 西立面図	R-34	1/200	-	(s)46.7.5	Dpc/CR/EN	555×807

資料番号	分類番号	詳細番号	図面タイトル	図面番号	縮尺	署名	日付	素材	サイズ(mm)
AN.5816-75	MD-1235-75	#-84-75	建具リスト 北立面図	R-35	1/200	-	(s)46.7.5	Dpc/CR/EN	553×808
AN.5816-76	MD-1235-76	#-84-76	建具リスト 東立面図	R-36	1/200	-	(s)46.7.5	Dpc/CR/EN	546×805
AN.5816-77	MD-1235-77	#-84-77	建具リスト	R-37	-	-	(s)46.7.5	Dpc/CR/EN	549×806
AN.5816-78	MD-1235-78	#-84-78	建具リスト	R-38	-	-	(s)46.7.5	Dpc/CR/EN	551×806
AN.5816-79	MD-1235-79	#-84-79	建具リスト	R-39	-	-	(s)46.7.5	Dpc/CR/EN	552×807
AN.5816-80	MD-1235-80	#-84-80	建具リスト	R-40	-	-	(s)46.7.5	Dpc/CR/EN	554×806
AN.5816-81	MD-1235-81	#-84-81	建具リスト	R-41	-	-	(s)46.7.5	Dpc/CR/EN	553×806
AN.5816-82	MD-1235-82	#-84-82	建具リスト	R-42	-	-	(s)46.7.5	Dpc/CR/EN	547×805

AN.5817 MD-1236 近鉄阿倍野増築 7fols.

資料番号	分類番号	詳細番号	図面タイトル	図面番号	縮尺	署名	日付	素材	サイズ(mm)
AN.5817-1	MD-1236-1	#-92-A-1	近映取合部に百貨店階段新設及び駅施設改設工事	構造-1	1/100	mae.	昭和39年11月20日	PC/CR	543×785
AN.5817-2	MD-1236-2	#-92-A-2	近映取合部に百貨店階段新設及び駅施設改設工事	構造-2	-	mae.	-	PC/CR	547×785
AN.5817-3	MD-1236-3	#-92-A-3	近映取合部に百貨店階段新設及び駅施設改設工事	構造-3	1/100	mae.	昭和39年11月21日	PC/CR	547×785
AN.5817-4	MD-1236-4	#-92-A-4	近映取合部に百貨店階段新設及び駅施設改設工事	構造-4	1/50	mae.	-	PC/CR	543×393
AN.5817-5	MD-1236-5	#-92-A-5	S.T.[配置図]	-	1/300	-	REV(38.1.10)	BP	422×817
AN.5817-6	MD-1236-6	#-92-A-6	参照[白紙]	-	-	-	-	BP	440×583
AN.5817-7	MD-1236-7	#-92-A-7	参照[白紙]	-	-	-	-	BP	441×575

AN.5818 MD-1237 近鉄上本町ターミナルビル 66fols.

資料番号	分類番号	詳細番号	図面タイトル	図面番号	縮尺	署名	日付	素材	サイズ(mm)
AN.5818-1	MD-1237-1	#-93-1	上本町ターミナルビル面積表	-	-	-	[S]45.11.16	PL/CR	266×391
AN.5818-2	MD-1237-2	#-93-2	床面積表(概算)	-	-	-	[S]46.1.9	PL/CR	258×368
AN.5818-3	MD-1237-3	#-93-3	床面積表(概算)	-	-	-	[S]45.12.28 (REV:[S]45.1.7)	PL/CR,SB(P)	258×368
AN.5818-4	MD-1237-4	#-93-4	近鉄上本町ターミナル計画「総合設計」の検討	1	-	-	[S]48.5.6	PL/CR	257×371
AN.5818-5	MD-1237-5	#-93-5	S.T.[近鉄上本町ターミナル計画「総合設計」の検討]	2	-	-	s.a.	PL/CR	257×371
AN.5818-6	MD-1237-6	#-93-6	S.T.[近鉄上本町ターミナル計画「総合設計」の検討]	3	-	-	s.a.	PL/CR	257×371
AN.5818-7	MD-1237-7	#-93-7	S.T.[近鉄上本町ターミナル計画「総合設計」の検討]	4	-	-	s.a.	PL/CR	257×371
AN.5818-8	MD-1237-8	#-93-8	スタンスの比較	-	-	-	s.a.	PL/CR	188×255
AN.5818-9	MD-1237-9	#-93-9	S.T.[床面積]	-	-	-	s.a.	PL/CR	258×371
AN.5818-10	MD-1237-10	#-93-10	-	-	-	-	s.a.	PL	258×371
AN.5818-11	MD-1237-11	#-93-11	S.T.[配置図]	-	1/1000	-	s.a.	PC/CR	390×846
AN.5818-12	MD-1237-12	#-93-12	S.T.[総合設計による高さの検討]	-	1/500	-	[S]48.4.4	PJ/CR	400×554
AN.5818-13	MD-1237-13	#-93-13	近鉄上本町ターミナル計画—総合設計による高さの検討	-	1/500	Sug	[S]48.4.12	PC/CR,CCR(O)	404×550
AN.5818-14	MD-1237-14	#-93-14	総合設計制度による斜線制限の緩和 西側道路についての検討	-	1/500	-	[S]48.5.14	PC/CR	401×551
AN.5818-15	MD-1237-15	#-93-15	総合設計制度による斜線制限の緩和 西側道路についての検討	-	1/500	-	[S]48.5.14以後	BP/CCR(O)	400×549
AN.5818-16	MD-1237-16	#-93-16	S.T.[平面図1]	-	1/300	-	s.a.	PC/CR	275×401
AN.5818-17	MD-1237-17	#-93-17	S.T.[平面図2]	-	1/300	-	s.a.	PC/CR	551×401
AN.5818-18	MD-1237-18	#-93-18	S.T.[平面図3]	-	1/300	-	s.a.	PC/CR	422×525
AN.5818-19	MD-1237-19	#-93-19	S.T.[平面図4]	-	1/300	-	s.a.	PC/CR	276×402
AN.5818-20	MD-1237-20	#-93-20	S.T.[平面図5]	-	1/300	-	s.a.	PC/CR	276×401
AN.5818-21	MD-1237-21	#-93-21	S.T.[平面図6]	-	1/300	-	s.a.	PC/CR	276×401
AN.5818-22	MD-1237-22	#-93-22	S.T.[平面図7]	-	1/300	-	s.a.	PC/CR	275×402
AN.5818-23	MD-1237-23	#-93-23	S.T.[平面図8]	-	1/300	-	s.a.	Phc	258×365
AN.5818-24	MD-1237-24	#-93-24	S.T.[平面図9]	-	1/300	-	s.a.	Phc	258×365
AN.5818-25	MD-1237-25	#-93-25	S.T.[平面図10]	-	1/300	-	s.a.	Phc/CR	257×365
AN.5818-26	MD-1237-26	#-93-26	S.T.[平面図11]	-	1/300	-	s.a.	Phc/CR	258×364
AN.5818-27	MD-1237-27	#-93-27	S.T.[平面図12]	-	1/300	-	s.a.	Phc/CR	258×364
AN.5818-28	MD-1237-28	#-93-28	S.T.[平面図13]	-	1/300	-	s.a.	Phc/CR	258×364
AN.5818-29	MD-1237-29	#-93-29	S.T.[平面図14]	-	1/300	-	s.a.	Phc/CR	257×365
AN.5818-30	MD-1237-30	#-93-30	S.T.[平面図15]	-	1/300	-	s.a.	PJ/CR,CCR(R)	276×397
AN.5818-31	MD-1237-31	#-93-31	S.T.[平面図16]	-	1/300	-	s.a.	PJ/CR,CCR(R)	281×393
AN.5818-32	MD-1237-32	#-93-32	S.T.[平面図17]	-	1/150	-	s.a.	PC/CR	423×877
AN.5818-33	MD-1237-33	#-93-33	2階 A案	-	1/300	-	(S)46.2.3	PC/CR	424×595
AN.5818-34	MD-1237-34	#-93-34	3階 B案	-	1/300	-	(S)46.2.3	PC/CR	423×595
AN.5818-35	MD-1237-35	#-93-35	S.T.[平面図18]	-	1/200	-	s.a.	PC/CR	422×551
AN.5818-36	MD-1237-36	#-93-36	S.T.[平面図19]	-	1/200	-	s.a.	PC/CR	423×535
AN.5818-37	MD-1237-37	#-93-37	S.T.[平面図20]	-	1/300	-	s.a.	PJ/CR	199×277
AN.5818-38	MD-1237-38	#-93-38	S.T.[平面図21]	-	1/100,1/200	-	s.a.	PC/CR	421×586
AN.5818-39	MD-1237-39	#-93-39	基準階	No.6B	1/500	-	(S)48.5.28	PC/CR	428×1,021
AN.5818-40	MD-1237-40	#-93-40	6階平面図	No.6	1/300	-	(S)45.11.16	PC/CR	598×848
AN.5818-41	MD-1237-41	#-93-41	上本町駅改良及び駐車場建設工事ノ内 宴会場計画案、3階平面図(東)	-	1/300	-	(S)46.10.6以後	BP/CR	552×804
AN.5818-42	MD-1237-42	#-93-42	上本町駅改良及び駐車場建設工事ノ内 宴会場計画案、4階平面図(東)	-	1/300	-	(S)46.10.6	BP	552×805
AN.5818-43	MD-1237-43	#-93-43	柱寸法図	1/18	1/300	-	(S)46-6-10,受付46.7.17	BP/CR,CCR(R)	590×842
AN.5818-44	MD-1237-44	#-93-44	SLOPE PLAN	-	1/300	-	受付46.11.13	BP/CR,CCR(R)	600×844
AN.5818-45	MD-1237-45	#-93-45	SLOPE PLAN(5)	-	1/300	-	10.29以後	BP/CR	595×844
AN.5818-46	MD-1237-46	#-93-46	SLOPE PLAN(5)	-	1/300	-	10.29以後	BP/CR	596×844
AN.5818-47	MD-1237-47	#-93-47	S.T.[平面図、A~A SECTION]	-	1/300	-	s.a.	Dpc/CR	551×804
AN.5818-48	MD-1237-48	#-93-48	S.T.[平面図、A~A SECTION]	-	1/300	-	s.a.	BP/CR,CCR(V)	594×844
AN.5818-49	MD-1237-49	#-93-49	地下1階平面図	-	1/300	-	(S)46.12.23	BP	597×420
AN.5818-50	MD-1237-50	#-93-50	1階平面図	-	1/300	-	(S)46.12.23	BP/CR	597×421
AN.5818-51	MD-1237-51	#-93-51	中2階平面図	-	1/300	-	(S)46.12.23	BP/CR,CCR(O)	597×420
AN.5818-52	MD-1237-52	#-93-52	2階平面図	-	1/300	-	(S)46.12.23	BP	597×420
AN.5818-53	MD-1237-53	#-93-53	中2階	-	1/300	-	s.a.	Phc/CR,CCR(O)	259×382
AN.5818-54	MD-1237-54	#-93-54	2F	-	1/300	-	s.a.	Phc/CR,CCR(O)	257×381
AN.5818-55	MD-1237-55	#-93-55	S.T.[断面図1]	-	1/100	-	s.a.	PC/CR	592×423

資料番号	分類番号	詳細番号	図面タイトル	図面番号	縮尺	署名	日付	素材	サイズ(mm)
AN.5818-56	MD-1237-56	#-93-56	東-西 断面図	No.9	1/300	-	s.a. REV[(S)46.5.31]	PC/CR	603×847
AN.5818-57	MD-1237-57	#-93-57	S.T.[断面図2]	-	1/100	-	s.a.	PC/CR	249×405
AN.5818-58	MD-1237-58	#-93-58	S.T.[断面図3]	-	1/100	-	s.a.	PJ/CR	799×552
AN.5818-59	MD-1237-59	#-93-59	S.T.[平面図22]	-	1/300	-	s.a.	Phc	257×365
AN.5818-60	MD-1237-60	#-93-60	S.T.[外講図1]	-	1/500	-	s.a.	BP	362×642
AN.5818-61	MD-1237-61	#-93-61	S.T.[外講図2]	-	1/500	-	s.a.	Phc	365×644
AN.5818-62	MD-1237-62	#-93-62	参照[帝国ホテル本館新築工事 客室平面間仕切下地割り付け図]	-	1/20	-	(S)44年3月18日	Phc	544×802
AN.5818-63	MD-1237-63	#-93-63	参照[帝国ホテル本館新築工事 平面間仕切下地割り付け図]	-	1/20	-	s.a.	Phc	543×801
AN.5818-64	MD-1237-64	#-93-64	参照[帝国ホテル本館新築工事 客室標準タイプ平面間仕切割り付け]	-	1/20	-	s.a.	Phc	539×800
AN.5818-65	MD-1237-65	#-93-65	参照[帝国ホテル本館新築工事 標準客室平面図・断面図]	-	1/50	-	(S)44年3月2日	Phc	542×800
AN.5818-66	MD-1237-66	#-93-66	参照[T2, S タイプ壁面展開図]	-	1/30	-	(S)44年4月5日	Phc	541×798

AN.5819 MD-1238 近鉄ターミナル 計画案 70fols.

資料番号	分類番号	詳細番号	図面タイトル	図面番号	縮尺	署名	日付	素材	サイズ(mm)
AN.5819-1	MD-1238-1	#-97-1	地4階平面図	-	1/300	-	(s)45.11.24	PC/CR	608×845
AN.5819-2	MD-1238-2	#-97-2	地3階平面図	9	1/300	-	(s)45.11.20	PC/CR	595×847
AN.5819-3	MD-1238-3	#-97-3	地2階平面図	8	1/300	-	(s)45.11.24	PC/CR	600×845
AN.5819-4	MD-1238-4	#-97-4	地1階平面図	7	1/300	-	(s)45.11.16 REV(s)45.12.2	PC/CR	600×850
AN.5819-5	MD-1238-5	#-97-5	1階平面図	1	1/300	-	(s)45.11.16 REV(s)46.2.3	PC/CR	600×843
AN.5819-6	MD-1238-6	#-97-6	中2階平面図	2	1/300	-	(s)45.11.16 REV(s)46.2.3	PC/CR	592×844
AN.5819-7	MD-1238-7	#-97-7	2階平面図	3	1/300	-	(s)45.11.16 REV(s)46.2.3	PC/CR	598×845
AN.5819-8	MD-1238-8	#-97-8	3階平面図 B案	4	1/300	-	(s)45.11.16 REV(s)46.2.3	PC/CR	594×845
AN.5819-9	MD-1238-9	#-97-9	4階平面図	5	1/300	-	(s)45.11.16 REV(s)46.2.3	PC/CR	601×844
AN.5819-10	MD-1238-10	#-97-10	5階平面図	-	1/300	-	(s)45.12.25	PC/CR	595×854
AN.5819-11	MD-1238-11	#-97-11	12階平面図	-	1/300	-	(s)45.12.25	PC/CR	598×846
AN.5819-12	MD-1238-12	#-97-12	[標準階平面図]	-	1/300	-	s.a.	PC/CR	600×847
AN.5819-13	MD-1238-13	#-97-13	[標準階平面図]	-	1/200,1/100	-	(s)45.11.16	PC/CR	423×589
AN.5819-14	MD-1238-14	#-97-14	標準階平面図	-	1/200,1/100	-	(s)45.12.2 REV(s)45.12.10	PC/CR	423×592
AN.5819-15	MD-1238-15	#-97-15	1階平面図 D案	D-1	1/300	-	(s)46.11.6 REV 11.30	PC/CR	549×798
AN.5819-16	MD-1238-16	#-97-16	中2階 平面図 D案	D-2	1/300	-	(s)46.11.6 REV 11.30	PC/CR	550×798
AN.5819-17	MD-1238-17	#-97-17	2階平面図 D案	D-3	1/300	-	(s)46.11.6 REV 11.30	PC/CR	550×793
AN.5819-18	MD-1238-18	#-97-18	3階平面図 D案	D-4	1/300	-	(s)46.11.6 REV 11.30	PC/CR	549×798
AN.5819-19	MD-1238-19	#-97-19	4階平面図 D案	D-5	1/300	-	(s)46.11.6 REV 11.30	PC/CR	550×798
AN.5819-20	MD-1238-20	#-97-20	地下1階平面図 D案	D-6	1/300	-	(s)46.11.6 REV 11.30	PC/CR	554×798
AN.5819-21	MD-1238-21	#-97-21	地下2階平面図 D案	D-7	1/300	-	(s)46.11.6 REV 11.30	PC/CR	549×797
AN.5819-22	MD-1238-22	#-97-22	地下3階平面図 D案	D-8	1/300	-	(s)46.11.6	PC/CR	550×798
AN.5819-23	MD-1238-23	#-97-23	断面図	-	1/200	-	s.a.	PC/CR	550×804
AN.5819-24	MD-1238-24	#-97-24	1階平面図	1	1/300	-	(s)46.1.9	Dpc	598×866
AN.5819-25	MD-1238-25	#-97-25	1階平面図	1	1/300	-	(s)46.2.3	Dpc	595×847
AN.5819-26	MD-1238-26	#-97-26	中2階平面図	2	1/300	-	(s)46.9.20	Dpc	597×867
AN.5819-27	MD-1238-27	#-97-27	中2階平面図	2	1/300	-	(s)46.9.20	Dpc	573×847
AN.5819-28	MD-1238-28	#-97-28	2階平面図	3	1/300	-	(s)46.1.9	Dpc	602×867
AN.5819-29	MD-1238-29	#-97-29	2階平面図 B案	3	1/300	-	(s)46.9.20	Dpc	594×847
AN.5819-30	MD-1238-30	#-97-30	3階平面図	4	1/300	-	(s)45.12.9	Dpc	602×852
AN.5819-31	MD-1238-31	#-97-31	3階平面図 B案	4	1/300	-	(s)46.9.20	Dpc	597×847
AN.5819-32	MD-1238-32	#-97-32	4階平面図	5	1/300	-	(s)46.9.20	Dpc	591×867
AN.5819-33	MD-1238-33	#-97-33	4階平面図	5	1/300	-	(s)46.9.20	Dpc	602×853
AN.5819-34	MD-1238-34	#-97-34	地1階平面図	7	1/300	-	(s)46.9.20	Dpc	600×852
AN.5819-35	MD-1238-35	#-97-35	地2階平面図	8	1/300	-	(s)46.9.20	Dpc	603×853
AN.5819-36	MD-1238-36	#-97-36	1階平面図 A案	A-1	1/300	-	(s)46.11.30	Dpc	549×801
AN.5819-37	MD-1238-37	#-97-37	中2階平面図 A案	A-2	1/300	-	(s)46.11.30	Dpc	549×802
AN.5819-38	MD-1238-38	#-97-38	2階平面図 A案	A-3	1/300	-	(s)46.11.30	Dpc	550×803
AN.5819-39	MD-1238-39	#-97-39	3階平面図 A案	A-4	1/300	-	(s)46.11.30	Dpc	549×801
AN.5819-40	MD-1238-40	#-97-40	4階平面図 A案	A-5	1/300	-	(s)46.11.30	Dpc	550×803
AN.5819-41	MD-1238-41	#-97-41	地下1階平面図 A案	A-6	1/300	-	(s)46.11.30	Dpc	550×800
AN.5819-42	MD-1238-42	#-97-42	地下2階平面図 A案	A-7	1/300	-	(s)46.11.30	Dpc	550×800
AN.5819-43	MD-1238-43	#-97-43	地下3階平面図 A案	A-8	1/300	-	(s)46.11.6	Dpc	550×800
AN.5819-44	MD-1238-44	#-97-44	1階平面図 B案	B-1	1/300	-	(s)46.11.30	Dpc	550×800
AN.5819-45	MD-1238-45	#-97-45	中2階平面図 B案	B-2	1/300	-	(s)46.11.30	Dpc	550×800
AN.5819-46	MD-1238-46	#-97-46	2階平面図 B案	B-3	1/300	-	(s)46.11.30	Dpc	550×800
AN.5819-47	MD-1238-47	#-97-47	3階平面図 B案	B-4	1/300	-	(s)46.11.30	Dpc	550×800
AN.5819-48	MD-1238-48	#-97-48	4階平面図 B案	B-5	1/300	-	(s)46.11.30	Dpc	550×800
AN.5819-49	MD-1238-49	#-97-49	地下1階平面図 B案	B-6	1/300	-	(s)46.11.30	Dpc	550×800
AN.5819-50	MD-1238-50	#-97-50	地下2階平面図 B案	B-7	1/300	-	(s)46.11.30	Dpc	550×800
AN.5819-51	MD-1238-51	#-97-51	地下3階平面図 B案	B-8	1/300	-	(s)46.11.6	Dpc	550×800
AN.5819-52	MD-1238-52	#-97-52	1階平面図 C案	C-1	1/300	-	(s)46.11.30	Dpc	550×800
AN.5819-53	MD-1238-53	#-97-53	中2階平面図 C案	C-2	1/300	-	(s)46.11.30	Dpc	550×800
AN.5819-54	MD-1238-54	#-97-54	2階平面図 C案	C-3	1/300	-	(s)46.11.30	Dpc	550×800
AN.5819-55	MD-1238-55	#-97-55	3階平面図 C案	C-4	1/300	-	(s)46.11.30	Dpc	550×800
AN.5819-56	MD-1238-56	#-97-56	4階平面図 C案	C-5	1/300	-	(s)46.11.30	Dpc	550×800
AN.5819-57	MD-1238-57	#-97-57	地下1階平面図 C案	C-6	1/300	-	(s)46.11.30	Dpc	550×800
AN.5819-58	MD-1238-58	#-97-58	地下2階平面図 C案	C-7	1/300	-	(s)46.11.30	Dpc	550×800
AN.5819-59	MD-1238-59	#-97-59	地下3階平面図 C案	C-8	1/300	-	(s)46.11.6	Dpc	556×800
AN.5819-60	MD-1238-60	#-97-60	1階平面図 D案	D-1	1/300	-	(s)46.11.30	Dpc	550×800

資料番号	分類番号	詳細番号	図面タイトル	図面番号	縮尺	署名	日付	素材	サイズ(mm)
AN.5819-61	MD-1238-61	#-97-61	中2階平面図 D 案	D-2	1/300	-	(s)46.11.30	Dpc	550×800
AN.5819-62	MD-1238-62	#-97-62	2階平面図 D 案	D-3	1/300	-	(s)46.11.30	Dpc	550×800
AN.5819-63	MD-1238-63	#-97-63	1階平面図	-	1/300	-	(s)46.12.23	TO Dpc/CR	550×425
AN.5819-64	MD-1238-64	#-97-64	中2階平面図	-	1/300	-	(s)46.12.23	TO Dpc/CR	550×425
AN.5819-65	MD-1238-65	#-97-65	2階平面図	-	1/300	-	(s)46.12.23	TO Dpc/CR	550×425
AN.5819-66	MD-1238-66	#-97-66	地下1階平面図	-	1/300	-	(s)46.12.23	TO Dpc/CR	550×425
AN.5819-67	MD-1238-67	#-97-67	南-北 断面図	8	1/300	-	(s)46.1.9	Dpc	600×860
AN.5819-68	MD-1238-68	#-97-68	南-北 断面図	8	1/300	-	(s)46.1.9 REV (s)46.9.20	Dpc/CR	590×850
AN.5819-69	MD-1238-69	#-97-69	東-西 断面図	9	1/300	-	(s)46.1.9	Dpc	560×860
AN.5819-70	MD-1238-70	#-97-70	東-西 断面図	9	1/300	-	(s)46.5.31 REV(s)46.9.20	Dpc/CR	590×850

AN.5820 MD-1239 近鉄本社ビル 64fols.

資料番号	分類番号	詳細番号	図面タイトル	図面番号	縮尺	署名	日付	素材	サイズ(mm)
AN.5820-1	MD-1239-1	#-158-1	社長室バルコニー及社員食堂 詳細図	D-11	1/50	-	s.a.	PC/CR	408×553
AN.5820-2	MD-1239-2	#-158-2	A 階段詳細図	D-12	1/50	-	s.a.	PC/CR	423×595
AN.5820-3	MD-1239-3	#-158-3	間仕切伏図	D-13	1/100	-	s.a.	PC/CR	423×592
AN.5820-4	MD-1239-4	#-158-4	玄関廻り詳細図	D-3	1/50	-	s.a.	PC/CR	424×598
AN.5820-5	MD-1239-5	#-158-5	D 階段廻り詳細図	D-5	1/50	-	1968.10.28	PC/CR	423×598
AN.5820-6	MD-1239-6	#-158-6	車庫廻り詳細(3)	D-8の2	1/50	-	s.a.	PC/CR	424×628
AN.5820-7	MD-1239-7	#-158-7	車庫廻り詳細(2)	D-8の1	1/50	-	1969.02.22	PC/CR	423×645
AN.5820-8	MD-1239-8	#-158-8	塔屋詳細図	D-9	1/50	-	s.a.	PC/CR	401×582
AN.5820-9	MD-1239-9	#-158-9	池、客溜カウンター西側裏口 詳細図	D-10	1/50	-	1968.06-	PC/CR	401×552
AN.5820-10	MD-1239-10	#-158-10	低層部1階スラブ高低図(2)	D-18	1/50	-	s.a.	PC/CR	423×691
AN.5820-11	MD-1239-11	#-158-11	低層部1階スラブ高低図(1)	D-17	1/50	-	s.a.	PC/CR	424×651
AN.5820-12	MD-1239-12	#-158-12	低層部1階スラブ高低図(3)	D-19	1/50	-	s.a.	PC/CR	424×692
AN.5820-13	MD-1239-13	#-158-13	車庫廻り詳細(1)	D-7	1/50	-	s.a.	PC/CR	424×628
AN.5820-14	MD-1239-14	#-158-14	1F 便所廻り詳細	D-16	1/50	-	1968.11.14	PC/CR	405×556
AN.5820-15	MD-1239-15	#-158-15	矩計図	D-1	1/50	-	s.a.	PC/CR	421×593
AN.5820-16	MD-1239-16	#-158-16	低層部矩計詳細図	D-4	1/50	-	s.a.	PC/CR	423×668
AN.5820-17	MD-1239-17	#-158-17	ドライエリア室廻り詳細	D-6	1/50	-	1968.11.12	PC/CR	423×594
AN.5820-18	MD-1239-18	#-158-18	コア廻り詳細図	D-2	1/50	-	s.a.	PC/CR	550×810
AN.5820-19	MD-1239-19	#-158-19	南立面図	21	1/200	-	s.a.	II/CR	407×560
AN.5820-20	MD-1239-20	#-158-20	北立面図	20	1/200	-	1968.11.14	II/CR	407×558
AN.5820-21	MD-1239-21	#-158-21	西立面図	19	1/200	-	1968.11.14	II/CR	407×559
AN.5820-22	MD-1239-22	#-158-22	東立面図	18	1/200	-	1968.11.14	II/CR	407×563
AN.5820-23	MD-1239-23	#-158-23	断面図(東西断面)	16	1/200	-	1968.11.14	II/CR	407×561
AN.5820-24	MD-1239-24	#-158-24	断面図(I)(南北断面)	15	1/200	-	1968.11.14	II/CR	407×561
AN.5820-25	MD-1239-25	#-158-25	塔屋平面図	10	1/200	-	1968.02.09	II	406×562
AN.5820-26	MD-1239-26	#-158-26	8階平面図	9	1/200	-	1968.01.16	II	416×563
AN.5820-27	MD-1239-27	#-158-27	7階平面図	8	1/200	-	1968.01.16	II	419×564
AN.5820-28	MD-1239-28	#-158-28	6階平面図	7	1/200	-	1968.05.25	II	410×563
AN.5820-29	MD-1239-29	#-158-29	5階平面図	6	1/200	-	1968.05.25	II	417×561
AN.5820-30	MD-1239-30	#-158-30	4階平面図	5	1/200	-	1968.05.25	II	418×564
AN.5820-31	MD-1239-31	#-158-31	3階平面図	4	1/200	-	1968.01.16	II	414×556
AN.5820-32	MD-1239-32	#-158-32	2階平面図	3	1/200	-	1968.10.08	II	416×560
AN.5820-33	MD-1239-33	#-158-33	配置図 1階平面図 中2階平面図	2	1/200	-	1968.10.08	II	415×557
AN.5820-34	MD-1239-34	#-158-34	地階平面図	1	1/200	-	1968.10.08	II	415×560
AN.5820-35	MD-1239-35	#-158-35	塔屋 2, 3, 4階 平面図	平11	1/100	-	1969.08.13	II	604×854
AN.5820-36	MD-1239-36	#-158-36	塔屋 1階 平面図	平10	1/100	-	1968.12.23	II	602×854
AN.5820-37	MD-1239-37	#-158-37	8階平面図	平9	1/100	-	1969.06.06	II	602×853
AN.5820-38	MD-1239-38	#-158-38	7階平面図	平8	1/100	-	1969.05.27	II	602×853
AN.5820-39	MD-1239-39	#-158-39	6階平面図	平7	1/100	-	1969.05.11	II	602×856
AN.5820-40	MD-1239-40	#-158-40	5階平面図	平6	1/100	-	1968.12.23	II	602×854
AN.5820-41	MD-1239-41	#-158-41	4階平面図	平5	1/100	-	s.a.	II	602×855
AN.5820-42	MD-1239-42	#-158-42	3階平面図	平4	1/100	-	1968.12.22	II	603×855
AN.5820-43	MD-1239-43	#-158-43	2階平面図	平3	1/100	-	1968.12.22	II	602×854
AN.5820-44	MD-1239-44	#-158-44	1階平面図 中2階平面図	平2	1/100	-	1968.12.22	II	604×849
AN.5820-45	MD-1239-45	#-158-45	地階平面図	平1	1/100	-	1968.03.03	II	602×852
AN.5820-46	MD-1239-46	#-158-46	仕上表Ⅳ	0-4	-	-	s.a.	II/CR	410×576
AN.5820-47	MD-1239-47	#-158-47	仕上表Ⅱ	0-2	-	-	s.a.	II/CR	411×575
AN.5820-48	MD-1239-48	#-158-48	仕上表Ⅲ	0-3	-	-	s.a.	II/CR	409×576
AN.5820-49	MD-1239-49	#-158-49	仕上表Ⅰ	0-1	-	-	1968.11.13	II/CR	412×575
AN.5820-50	MD-1239-50	#-158-50	車庫廻り詳細図	D-6	1/50	-	1968.05-	PC/CR	426×593
AN.5820-51	MD-1239-51	#-158-51	地階直室廻り詳細図	D-5	1/50	-	s.a.	PC/CR	399×551
AN.5820-52	MD-1239-52	#-158-52	A 階段詳細図	D-12	1/50	-	s.a.	PC/CR	422×598
AN.5820-53	MD-1239-53	#-158-53	地階平面図	1	1/200	-	1968.02.07	PC/CR	399×546
AN.5820-54	MD-1239-54	#-158-54	東立面図	13	1/200	-	s.a.	PC/CR	396×553
AN.5820-55	MD-1239-55	#-158-55	北立面図	11	1/200	-	s.a.	PC/CR	396×550
AN.5820-56	MD-1239-56	#-158-56	西立面図	14	1/200	-	s.a.	PC/CR	396×555
AN.5820-57	MD-1239-57	#-158-57	D 階段廻り詳細図	D-4	1/50	-	s.a.	PC/CR	400×553
AN.5820-58	MD-1239-58	#-158-58	8階天井伏図	D-15	1/100	-	s.a.	PC/CR	398×593
AN.5820-59	MD-1239-59	#-158-59	断面図	15	1/200	-	1968.02.07	PC/CR	396×550
AN.5820-60	MD-1239-60	#-158-60	玄関廻り詳細図	D-3	1/50	-	s.a.	PC/CR	422×595
AN.5820-61	MD-1239-61	#-158-61	7階天井伏図	D-4	1/100	-	s.a.	PC/CR	399×593
AN.5820-62	MD-1239-62	#-158-62	1階平面図	2	1/200	-	1968.01.16	PC/CR	403×549
AN.5820-63	MD-1239-63	#-158-63	2階平面図	3	1/200	-	1968.05.25	PC/CR	399×549
AN.5820-64	MD-1239-64	#-158-64	S.T.(面積計算)	-	-	-	s.a.	PC/CR,CCR(R)(B)	425×678

AN.5821 MD-1240 近鉄ターミナル/第2期工事 53fols.

資料番号	分類番号	詳細番号	図面タイトル	図面番号	縮尺	署名	日付	素材	サイズ(mm)
AN.5821-1	MD-1240-1	#-159-1	附近見取図 配置図	1	1/600	Sug	1971.02.17	PC/CR	550×802
AN.5821-2	MD-1240-2	#-159-2	面積表(低層部含ム)	2-1	-	-	1972.07.-	PC/CR	548×798
AN.5821-3	MD-1240-3	#-159-3	仕上表(屋外仕上)	2-2	-	-	1972.04.04	PC/CR	550×802
AN.5821-4	MD-1240-4	#-159-4	仕上表Ⅰ	3	-	Sug	1971.02.17	PC/CR	546×802
AN.5821-5	MD-1240-5	#-159-5	東立面図	32	1/200	K.N/mae	1971.02.17	PC/CR	549×801
AN.5821-6	MD-1240-6	#-159-6	東西断面図	34	1/200	澤井/mae	1971.02.17	PC/CR	550×800
AN.5821-7	MD-1240-7	#-159-7	中2階 平面図	15	1/200	Sug/mae	1971.02.17	PC/CR	552×800

資料番号	分類番号	詳細番号	図面タイトル	図面番号	縮尺	署名	日付	素材	サイズ(mm)
AN.5821-8	MD-1240-8	#-159-8	地下1階 平面図	13	1/200	Sug	1971.02.17	PC/CR	547×797
AN.5821-9	MD-1240-9	#-159-9	1階平面図	14	1/200	K.N	1971.02.17	PC/CR	550×800
AN.5821-10	MD-1240-10	#-159-10	仕上表2	4	-	Sug	1971.02.17	PC/CR	554×800
AN.5821-11	MD-1240-11	#-159-11	仕上表3	5	-	Sug/mae	1971.02.17	PC/CR	550×799
AN.5821-12	MD-1240-12	#-159-12	仕上表4	6	-	Sug	1971.02.17	PC/CR	550×802
AN.5821-13	MD-1240-13	#-159-13	仕上表5	7	-	-	1973.03.06	PC/CR	547×801
AN.5821-14	MD-1240-14	#-159-14	仕上表6	8	-	Sug	1971.02.17	PC/CR	550×802
AN.5821-15	MD-1240-15	#-159-15	仕上表7	9	-	Sug/mae	1971.02.17	PC/CR	553×798
AN.5821-16	MD-1240-16	#-159-16	地下4階 平面図	10	-	K.N/mae	1971.02.17	PC/CR,CCR(O)	552×801
AN.5821-17	MD-1240-17	#-159-17	地下3階 平面図	11	-	Sug/mae	1971.02.17	PC/CR,CCR(O)	552×800
AN.5821-18	MD-1240-18	#-159-18	地下2階 平面図	12	-	K.N/mae	1971.02.17	PC/CR,CCR(O)	558×800
AN.5821-19	MD-1240-19	#-159-19	2階平面図	16	-	Sug/mae	1971.02.17	PC/CR,CCR(O)	550×801
AN.5821-20	MD-1240-20	#-159-20	東西断面図 2	35	-	Sug/mae	1971.02.17	PC/CR	550×798
AN.5821-21	MD-1240-21	#-159-21	南北断面図	33	-	乃田/mae	1971.02.17	PC/CR	552×798
AN.5821-22	MD-1240-22	#-159-22	3階平面図	17	1/200	Sug	1971.02.17	PC/CR,CCR(O)	553×798
AN.5821-23	MD-1240-23	#-159-23	4階平面図	18	1/200	K.N/mae	1971.02.17	PC/CR,CCR(O)	547×800
AN.5821-24	MD-1240-24	#-159-24	5階平面図	19	1/200	Sug/mae	1971.02.17	PC/CR,CCR(O)	550×800
AN.5821-25	MD-1240-25	#-159-25	6階平面図	20	1/200	Sug	1971.09.27	PC/CR,CCR(O)	550×797
AN.5821-26	MD-1240-26	#-159-26	7階平面図	21	1/200	-	1971.09.27	PC/CR,CCR(O)	549×796
AN.5821-27	MD-1240-27	#-159-27	8階平面図	22	1/200	K.N/mae	1971.02.17	PC/CR,CCR(O)	550×799
AN.5821-28	MD-1240-28	#-159-28	9階平面図	23	1/200	Sug	1971.09.27	PC/CR,CCR(O)	548×799
AN.5821-29	MD-1240-29	#-159-29	10階平面図	24	1/200	Sug/mae	1971.02.17	PC/CR,CCR(O)	549×798
AN.5821-30	MD-1240-30	#-159-30	11階平面図	25	1/200	K.N/mae	1971.02.17	PC/CR,CCR(O)	555×798
AN.5821-31	MD-1240-31	#-159-31	12階平面図	26	1/200	Sug/mae	1971.02.17	PC/CR,CCR(O)	552×799
AN.5821-32	MD-1240-32	#-159-32	塔屋1階 平面図	27	1/200	K.N/mae	1971.02.17	PC/CR	548×799
AN.5821-33	MD-1240-33	#-159-33	塔屋2階 平面図 塔屋3階 平面図	28	1/200	Sug/mae	1971.02.17	PC/CR,CCR(O)	547×800
AN.5821-34	MD-1240-34	#-159-34	塔屋屋上 平面図	29	1/200	K.N/mae	1971.02.17	PC/CR	561×798
AN.5821-35	MD-1240-35	#-159-35	西立面図	30	1/200	K.N/mae	1971.02.17	PC/CR	549×798
AN.5821-36	MD-1240-36	#-159-36	北立面図	31	1/200	K.N/mae	1971.02.17	PC/CR	547×799
AN.5821-37	MD-1240-37	#-159-37	南立面図	19	1/200	-	1967.12.16	II/CR	562×814
AN.5821-38	MD-1240-38	#-159-38	地階平面図	1	1/200	-	1968.10.08	PC/CR	401×548
AN.5821-39	MD-1240-39	#-159-39	1階平面図	2	1/200	-	1968.10.08	PC/CR	403×549
AN.5821-40	MD-1240-40	#-159-40	2階平面図	3	1/200	-	1968.10.08	PC/CR	404×545
AN.5821-41	MD-1240-41	#-159-41	3階平面図	4	1/200	-	1968.01.16	PC/CR	403×547
AN.5821-42	MD-1240-42	#-159-42	4階平面図	5	1/200	-	1968.05.25	PC/CR	403×550
AN.5821-43	MD-1240-43	#-159-43	5階平面図	6	1/200	-	1968.05.25	PC/CR	403×550
AN.5821-44	MD-1240-44	#-159-44	6階平面図	7	1/200	-	1968.05.25	PC/CR	395×552
AN.5821-45	MD-1240-45	#-159-45	7階平面図	8	1/200	-	1968.01.16	PC/CR	405×550
AN.5821-46	MD-1240-46	#-159-46	8階平面図	9	1/200	-	1968.01.16	PC/CR	401×550
AN.5821-47	MD-1240-47	#-159-47	塔屋 平面図	10	1/200	-	1968.02.09	PC/CR	395×550
AN.5821-48	MD-1240-48	#-159-48	断面図1	15	1/200	-	1968.11.14	PC/CR	377×551
AN.5821-49	MD-1240-49	#-159-49	断面図2	16	1/200	-	1968.11.14	PC/CR	398×550
AN.5821-50	MD-1240-50	#-159-50	南立面図	12	1/200	-	s.a.	PC/CR	396×550
AN.5821-51	MD-1240-51	#-159-51	東立面図	13	1/200	-	1968.11.14	PC/CR	396×552
AN.5821-52	MD-1240-52	#-159-52	西立面図	14	1/200	-	1968.11.14	PC/CR	403×553
AN.5821-53	MD-1240-53	#-159-53	北立面図	11	1/200	-	1968.11.14	PC/CR	396×548

AN.5822 MD-1241 近鉄阿倍野 97fols.

資料番号	分類番号	詳細番号	図面タイトル	図面番号	縮尺	署名	日付	素材	サイズ(mm)
AN.5822-1	MD-1241-1	#-168-1	近鉄阿倍野百貨店増築工事設計図 仕上げ表	0	-	-	s.a.	PC/CR	558×797
AN.5822-2	MD-1241-2	#-168-2	増築面積概算表	-	-	-	s.a.	PC/CR	274×394
AN.5822-3	MD-1241-3	#-168-3	S.T.[階段まわり断面図]	-	1/50	-	s.a.	PC/CR	800×550
AN.5822-4	MD-1241-4	#-168-4	地階食堂平面及展開図	-	1/50	-	1958.3.14	PC/CR	557×778
AN.5822-5	MD-1241-5	#-168-5	地1階天井伏	-	1/50	-	1956.9.20	PC/CR	545×768
AN.5822-6	MD-1241-6	#-168-6	地下-1階天井伏図	-	1/50	-	1958.3.28	PC/CR	556×800
AN.5822-7	MD-1241-7	#-168-7	1階コンコース天井伏図	-	1/50	-	s.a.	PC/CR	557×801
AN.5822-8	MD-1241-8	#-168-8	玄関アクリライト天井伏図	-	1/20	-	1957.9.25	PC/CR	556×800
AN.5822-9	MD-1241-9	#-168-9	玄関アクリライト天井 現寸	-	1/1	-	1957.9.25	PJ/CR	557×802
AN.5822-10	MD-1241-10	#-168-10	中2階天井伏図	-	1/50	-	s.a.	Phc/CR	538×832
AN.5822-11	MD-1241-11	#-168-11	七階食堂天井伏図	2	1/100	-	1953.5.15	PC/CR	367×521
AN.5822-12	MD-1241-12	#-168-12	7階食堂 詳細図	-	1/50,1/20	-	s.a.	PC/CR	571×842
AN.5822-13	MD-1241-13	#-168-13	S.T.[厨房 平面図]	-	-	-	s.a.	PC/CR	557×802
AN.5822-14	MD-1241-14	#-168-14	S.T.[平面図]	-	1/100	-	s.a.	PC/CR	423×642
AN.5822-15	MD-1241-15	#-168-15	S.T.[平面図]	-	1/200	-	s.a.	PC/CR	285×423
AN.5822-16	MD-1241-16	#-168-16	S.T.[平面図]	-	1/50	-	s.a.	PC/CR	421×565
AN.5822-17	MD-1241-17	#-168-17	S.T.[2階 平面図]	-	1/200	-	s.a.	PC/CR	422×311
AN.5822-18	MD-1241-18	#-168-18	S.T.[3~6階 平面図]	-	1/200	-	s.a.	PC/CR	421×311
AN.5822-19	MD-1241-19	#-168-19	S.T.[7階 平面図]	-	1/200	-	s.a.	PC/CR	403×253
AN.5822-20	MD-1241-20	#-168-20	S.T.[屋上 平面図]	-	1/200	-	s.a.	PC/CR	403×288
AN.5822-21	MD-1241-21	#-168-21	S.T.[理髪室 平面図]	-	1/200	-	s.a.	PC/CR	280×422
AN.5822-22	MD-1241-22	#-168-22	S.T.[立面図]	-	1/200	-	s.a.	PC/CR	564×705
AN.5822-23	MD-1241-23	#-168-23	S.T.[立面図]	-	1/100	-	s.a.	PC/CR	645×843
AN.5822-24	MD-1241-24	#-168-24	S.T.[立面図]	-	1/200	-	s.a.	PC/CR	341×423
AN.5822-25	MD-1241-25	#-168-25	S.T.[立面図]	-	1/200	-	s.a.	PC/CR	269×423
AN.5822-26	MD-1241-26	#-168-26	S.T.[機械室 立面図・断面図]	-	1/200	-	s.a.	PC/CR	264×422
AN.5822-27	MD-1241-27	#-168-27	S.T.[立面図]	-	1/200	-	s.a.	PC/CR	263×421
AN.5822-28	MD-1241-28	#-168-28	地階監視所	-	1/50	-	1956.11.14	PC/CR	387×547
AN.5822-29	MD-1241-29	#-168-29	S.T.[階段 断面図]	-	1/50	-	s.a.	PC/CR	311×423
AN.5822-30	MD-1241-30	#-168-30	S.T.[食堂 平面図]	-	1/100	-	s.a.	PC/CR	697×1,012
AN.5822-31	MD-1241-31	#-168-31	7階~屋階 A階段 展開図	-	1/50	-	1956.12.11	PC/CR	553×842
AN.5822-32	MD-1241-32	#-168-32	A階段廻り 詳細図	-	1/50	-	1956.7.24	PC/CR	565×843
AN.5822-33	MD-1241-33	#-168-33	A階段廻り	-	1/50	-	s.a.	PC/CR	565×843
AN.5822-34	MD-1241-34	#-168-34	C階段 手すり 現寸図	-	1/1	-	s.a.	PJ/CR	555×799
AN.5822-35	MD-1241-35	#-168-35	C階段 2階手すり 現寸図	-	1/10,1/1	-	1957.11.29	PJ/CR	556×800
AN.5822-36	MD-1241-36	#-168-36	1階、中2階、地階、C階段廻り 詳細図	-	1/50	-	s.a.	PC/CR	574×843
AN.5822-37	MD-1241-37	#-168-37	地下 C階段廻り 詳細図	-	1/50	-	s.a.	PC/CR	573×842
AN.5822-38	MD-1241-38	#-168-38	C階段 間仕切り 詳細図	-	1/20,1/1	-	1957.10.23	PJ/CR	556×798
AN.5822-39	MD-1241-39	#-168-39	7階 C階段 スクリーン 詳細図	-	1/1,1/20	-	1957.11.1	PJ/CR	556×800
AN.5822-40	MD-1241-40	#-168-40	1階、地下階段 手すり 脚 模様	-	1/20,1/10,1/1	-	1958.11.13	PJ/CR	556×800

資料番号	分類番号	詳細番号	図面タイトル	図面番号	縮尺	署名	日付	素材	サイズ(mm)
AN.5822-41	MD-1241-41	#-168-41	G 階段 地1階及び1階廻り	1	1/50	-	1956.8.3	PC/CR	607×840
AN.5822-42	MD-1241-42	#-168-42	G 階段 地1階及び1階廻り	3	1/50	-	1956.8.3	PC/CR	560×843
AN.5822-43	MD-1241-43	#-168-43	G 階段 地1階及び1階廻り	2	1/50	-	1956.8.3	PC/CR	605×845
AN.5822-44	MD-1241-44	#-168-44	G 階段 ポスト	-	1/20	-	s.a.	PC/CR	550×800
AN.5822-45	MD-1241-45	#-168-45	中2階 カウンター	-	1/50	-	1956.9.10	PC/CR	543×843
AN.5822-46	MD-1241-46	#-168-46	中2階 カウンター	-	1/1	-	1956.11.14	PJ/CR	550×800
AN.5822-47	MD-1241-47	#-168-47	中2階 手すり	-	1/1,1/20,1/2	-	s.a.	PJ/CR	553×797
AN.5822-48	MD-1241-48	#-168-48	中2階～2階 階段 塵止め 詳細図	-	1/1,1/20	-	s.a.	PJ/CR	555×798
AN.5822-49	MD-1241-49	#-168-49	塔2階 手すり	-	1/20,1/1	-	1957.4.2	PJ/CR	558×798
AN.5822-50	MD-1241-50	#-168-50	塔2階 グリル	-	1/20	-	1957.1.11	PC/CR	554×798
AN.5822-51	MD-1241-51	#-168-51	塔2階 グリル	-	1/1	-	1957.1.11	PJ/CR	557×800
AN.5822-52	MD-1241-52	#-168-52	塔屋連窓 詳細図	-	1/20	-	1956.10.28	PJ/CR	554×798
AN.5822-53	MD-1241-53	#-168-53	エレベーター壁及床エキスパンション	-	1/1	-	1956.12.10	PJ/CR	554×798
AN.5822-54	MD-1241-54	#-168-54	屋上、エキスパンション	-	1/1	-	1956.12.10	PJ/CR	553×798
AN.5822-55	MD-1241-55	#-168-55	地下鉄階段 手すり 詳細図	-	1/1,1/20	-	1957.10.25	PJ/CR	557×798
AN.5822-56	MD-1241-56	#-168-56	地下鉄階段 手すり 現寸	-	1/1	-	1957.10.20	PJ/CR	558×800
AN.5822-57	MD-1241-57	#-168-57	地下鉄階段 手すり 現寸図	-	1/1	-	1957.10.30	PJ/CR	1,596×555
AN.5822-58	MD-1241-58	#-168-58	東南階段廻り 詳細図	2-2	1/50	-	1956.4.21	PC/CR	782×584
AN.5822-59	MD-1241-59	#-168-59	1階 菜局 スクリーン	-	1/50	-	1956.12.8	PC/CR	418×562
AN.5822-60	MD-1241-60	#-168-60	改装部分 詳細図	19	1/50	-	1956.5.10	PC/CR	550×783
AN.5822-61	MD-1241-61	#-168-61	矩計詳細図	-	1/50,1/20	-	s.a.	PC/CR	552×800
AN.5822-62	MD-1241-62	#-168-62	4～4.5通り シャッター納り図	-	1/20	-	1957.11.11	PC/CR	610×842
AN.5822-63	MD-1241-63	#-168-63	4階倉庫 及び旧館 北塔屋 詳細図	-	1/50	-	s.a.	PC/CR	555×798
AN.5822-64	MD-1241-64	#-168-64	東側外壁 詳細	-	1/1	-	s.a.	PJ/CR	555×798
AN.5822-65	MD-1241-65	#-168-65	南側バルコニー 手すり	-	1/20,1/1	-	1956.11.16	PJ/CR	555×798
AN.5822-66	MD-1241-66	#-168-66	G 通り 見切り KB	-	1/20,1/1	-	1957.10.23	PC/CR	627×840
AN.5822-67	MD-1241-67	#-168-67	1階コンコース 精算所	-	1/20	-	1956.10.27	PJ/CR	555×793
AN.5822-68	MD-1241-68	#-168-68	南側売場 手すり	-	1/1,1/10,1/50	-	1956.9.15	PC/CR	546×845
AN.5822-69	MD-1241-69	#-168-69	S.T.[詳細図]	-	-	-	s.a.	PC/CR	573×844
AN.5822-70	MD-1241-70	#-168-70	S.T.[断面図]	-	1/100	-	s.a.	PC/CR	556×799
AN.5822-71	MD-1241-71	#-168-71	S.T.[詳細図]	-	1/20	-	s.a.	PJ/CR	550×800
AN.5822-72	MD-1241-72	#-168-72	S.T.[現寸図]	-	1/1	-	s.a.	PJ/CR	550×800
AN.5822-73	MD-1241-73	#-168-73	S.T.[階段 詳細・現寸図]	-	1/1	-	1956.9.2	PJ/CR	555×798
AN.5822-74	MD-1241-74	#-168-74	S.T.[詳細 現寸図]	-	1/1	-	s.a.	PJ/CR	560×800
AN.5822-75	MD-1241-75	#-168-75	S.T.[詳細 現寸図]	-	1/1	-	s.a.	PJ/CR	800×555
AN.5822-76	MD-1241-76	#-168-76	外壁(西)エキスパンション	-	1/1	-	1956.12.10	PJ/CR	555×798
AN.5822-77	MD-1241-77	#-168-77	S.T.[階段 詳細 現寸図]	-	1/1	-	s.a.	PJ/CR	550×798
AN.5822-78	MD-1241-78	#-168-78	S.T.[詳細図]	-	1/1	-	s.a.	PJ/CR	401×550
AN.5822-79	MD-1241-79	#-168-79	S.T.[詳細図]	-	-	-	s.a.	PJ/CR	556×799
AN.5822-80	MD-1241-80	#-168-80	S.T.[サッシ 詳細 現寸図]	-	1/1	-	s.a.	PJ/CR	783×553
AN.5822-81	MD-1241-81	#-168-81	S.T.[サッシ 詳細 現寸図]	-	1/1	-	s.a.	PJ/CR	795×553
AN.5822-82	MD-1241-82	#-168-82	1階売場 手すり	-	1/1	-	1956.11.8	PJ/CR	400×550
AN.5822-83	MD-1241-83	#-168-83	S.T.[手すり スケッチ]	-	-	-	s.a.	PJ/CR	404×545
AN.5822-84	MD-1241-84	#-168-84	S.T.[手すり スケッチ]	-	-	-	s.a.	PJ/CR	400×550
AN.5822-85	MD-1241-85	#-168-85	エスカレーター廻り 階段	-	1/20	-	1956.8.5	PJ/CR	550×800
AN.5822-86	MD-1241-86	#-168-86	エスカレーター Floor plan	-	1/20	-	1956.10.28	PJ/CR	550×798
AN.5822-87	MD-1241-87	#-168-87	エスカレーター Floor mark	-	1/20	-	1956.10.10	PJ/CR	400×548
AN.5822-88	MD-1241-88	#-168-88	階数表示板	-	1/1	-	1957.6.19	PJ/CR	400×554
AN.5822-89	MD-1241-89	#-168-89	S.T.[御手洗所 表示板]	-	1/1	-	1957.6.19	PJ/CR	400×554
AN.5822-90	MD-1241-90	#-168-90	S.T.[婦人御手洗 表示板]	-	1/1	-	1957.6.19	PJ/CR	400×554
AN.5822-91	MD-1241-91	#-168-91	シャッター文字	-	1/150	-	1956.12.26	PC/CR	546×784
AN.5822-92	MD-1241-92	#-168-92	売場電気時計 現寸図	-	1/1	-	1956.10.19	PC/CR	548×793
AN.5822-93	MD-1241-93	#-168-93	S.T.[時計 現寸図]	-	1/1	-	s.a.	PJ/CR	550×670
AN.5822-94	MD-1241-94	#-168-94	S.T.[平面図]	-	1/200	-	s.a.	PC/CR	223×420
AN.5822-95	MD-1241-95	#-168-95	S.T.[平面図]	-	1/200	-	s.a.	PC/CR	256×420
AN.5822-96	MD-1241-96	#-168-96	S.T.[地1階、1階 平面図]	-	1/200	-	s.a.	PC/CR	360×423
AN.5822-97	MD-1241-97	#-168-97	S.T.[厨房 平面図]	-	1/100	-	s.a.	PC/CR	315×463

AN.5823 MD-1242 近鉄阿倍野 18fols.

資料番号	分類番号	詳細番号	図面タイトル	図面番号	縮尺	署名	日付	素材	サイズ(mm)
AN.5823-1	MD-1242-1	#-169-1	S.T.(朝日新聞 7-8面)	-	-	-	1962.05.25	-	546×552
AN.5823-2	MD-1242-2	#-169-2	S.T.(朝日新聞 9-10面)	-	-	-	1962.05.25	-	546×554
AN.5823-3	MD-1242-3	#-169-3	カウンター詳細図	-	1/50,10	-	-	PC/CR,CCR(R)	422×685
AN.5823-4	MD-1242-4	#-169-4	大津インテナーチェンジ設計図	19	1/33,20	-	-	BP	402×544
AN.5823-5	MD-1242-5	#-169-5	G 階段 地下1～2階手すり	-	1/1	-	1956.09.13	PJ/CR	400×549
AN.5823-6	MD-1242-6	#-169-6	事務用 階段手すり	-	1/1	-	1956.09.13	PJ/CR	400×550
AN.5823-7	MD-1242-7	#-169-7	G 階段 地下1～2階手すり	-	1/1	-	1956.09.13	PJ/CR	400×550
AN.5823-8	MD-1242-8	#-169-8	一般客用階段手すり	-	1/1	-	1956.09.13	PJ/CR	400×550
AN.5823-9	MD-1242-9	#-169-9	塔(釜?)廻り詳細	23	1/50	-	-	PC/CR	547×774
AN.5823-10	MD-1242-10	#-169-10	G(廻り?)見切り縁	-	1/20,1	-	1957.10.18	PC/CR	600×842
AN.5823-11	MD-1242-11	#-169-11	S.T.(立面)	-	1/50	-	-	PC/CR	840×542
AN.5823-12	MD-1242-12	#-169-12	G 階段及び客用便所廻り詳細図	21	1/50	-	1956.04.21/ 1956.05.10	TO PC/CR	810×603
AN.5823-13	MD-1242-13	#-169-13	S.T.(階段、手すり)	-	-	-	-	PC/CR	554×845
AN.5823-14	MD-1242-14	#-169-14	S.T.	-	1/1	-	-	PJ/CR	550×796
AN.5823-15	MD-1242-15	#-169-15	6、7階 各室仕上げ表	3	-	-	-	PC/CR	397×547
AN.5823-16	MD-1242-16	#-169-16	仕上げ表(1)	1	-	-	1963.05.10	PC/CR,CCR(R)	544×785
AN.5823-17	MD-1242-17	#-169-17	仕上げ表(2)	2	-	-	1963.05.10	PC/CR,CCR(R)	544×785
AN.5823-18	MD-1242-18	#-169-18	屋上柵詳細図(阿部野センタービル)	-	1/10	-	-	PC/CR	402×550

AN.5824 MD-1243 岸本ビル(阿倍野) No.2 71fols.

資料番号	分類番号	詳細番号	図面タイトル	図面番号	縮尺	署名	日付	素材	サイズ(mm)
AN.5824-1	MD-1243-1	#-221-1	近鉄ビル、阿倍野ビルの高さ	-	-	-	s.a.	PJ/CR	256×278
AN.5824-2	MD-1243-2	#-221-2	近鉄-阿倍野ビル取合 地下道設計図第一案	-	1/100	-	1956.06.18	PC/CR	393×545
AN.5824-3	MD-1243-3	#-221-3	近鉄-阿倍野ビル取合 地下道設計図第二案	-	1/100	-	1956.06.13	PC/CR	394×546
AN.5824-4	MD-1243-4	#-221-4	地下道平面図、断面図	-	1/100	-	s.a.	PC/CR	387×555
AN.5824-5	MD-1243-5	#-221-5	近鉄興業映画館 2階、4階平面図	5	1/200	-	1956.07.20	PC/CR	393×544
AN.5824-6	MD-1243-6	#-221-6	近鉄興業映画館 立面図	7	1/200	-	1956.08.01	PC/CR	391×554

資料番号	分類番号	詳細番号	図面タイトル	図面番号	縮尺	署名	日付	素材	サイズ(mm)
AN.5824-7	MD-1243-7	#221-7	1階平面図	-	-	-	s.a.	PJ/CR	404×560
AN.5824-8	MD-1243-8	#221-8	2階平面図	-	-	-	s.a.	PJ/CR	402×560
AN.5824-9	MD-1243-9	#221-9	地階平面図	-	-	-	s.a.	PJ/CR	401×551
AN.5824-10	MD-1243-10	#221-10	某映画場 4階平面図	-	1/200	-	1956.03.31	PC/CR	393×545
AN.5824-11	MD-1243-11	#221-11	近映興業映画館、中2階、2階、平面図	3	1/200	-	1956.07.20	PC/CR	393×546
AN.5824-12	MD-1243-12	#221-12	近映興業映画館、1階平面図	2	1/200	-	1956.07.20	PC/CR	393×545
AN.5824-13	MD-1243-13	#221-13	敷地図	-	-	-	s.a.	PJ/CR,CCR	551×400
AN.5824-14	MD-1243-14	#221-14	敷地面積図	-	-	-	s.a.	PJ/CR,CCR	560×401
AN.5824-15	MD-1243-15	#221-15	建築面積計算	-	-	-	s.a.	PJ/CR	559×406
AN.5824-16	MD-1243-16	#221-16	断面図	-	-	-	s.a.	PJ/CR	400×550
AN.5824-17	MD-1243-17	#221-17	床面積、建築面積、客席面積	-	-	-	s.a.	PJ/CR	400×550
AN.5824-18	MD-1243-18	#221-18	3階平面図	-	-	-	s.a.	PJ/CR	401×558
AN.5824-19	MD-1243-19	#221-19	4階平面図	-	-	-	s.a.	PJ/CR	402×559
AN.5824-20	MD-1243-20	#221-20	地1階、地2階平面図、第1案	-	-	-	s.a.	PJ/CR,CCR	401×559
AN.5824-21	MD-1243-21	#221-21	機械室平面図	-	-	-	s.a.	PJ/CR	402×559
AN.5824-22	MD-1243-22	#221-22	階段、エレベータ平面図	-	-	-	s.a.	PJ/CR	397×559
AN.5824-23	MD-1243-23	#221-23	階段、エレベータ平面図	-	-	-	s.a.	PJ/CR	399×559
AN.5824-24	MD-1243-24	#221-24	2階平面図	-	-	-	s.a.	PJ/CR	400×551
AN.5824-25	MD-1243-25	#221-25	3階平面図	-	-	-	s.a.	PJ/CR	401×552
AN.5824-26	MD-1243-26	#221-26	4階平面図	-	-	-	s.a.	PJ/CR	400×551
AN.5824-27	MD-1243-27	#221-27	地階平面図	-	-	-	1956.07.12	PJ/CR	397×555
AN.5824-28	MD-1243-28	#221-28	1階平面図	-	-	-	1956.07.12	PJ/CR	399×556
AN.5824-29	MD-1243-29	#221-29	2階平面図	-	-	-	1956.07.12	PJ/CR	401×555
AN.5824-30	MD-1243-30	#221-30	3階平面図	-	-	-	1956.07.12	PJ/CR	400×555
AN.5824-31	MD-1243-31	#221-31	4階平面図	-	-	-	1956.07.12	PJ/CR	401×555
AN.5824-32	MD-1243-32	#221-32	断面図	-	-	-	1956.07.12	PJ/CR	403×556
AN.5824-33	MD-1243-33	#221-33	各立面図	9	1/200	-	s.a.	PC/CR	393×552
AN.5824-34	MD-1243-34	#221-34	各断面図	8	1/200	-	s.a.	PC/CR	391×513
AN.5824-35	MD-1243-35	#221-35	各平面図	3	1/200	-	s.a.	PC/CR	391×547
AN.5824-36	MD-1243-36	#221-36	1階平面図	-	1/200	-	1956.03.31	PC/CR	392×544
AN.5824-37	MD-1243-37	#221-37	面積表	-	-	-	1956.08.13	PC/CR	388×540
AN.5824-38	MD-1243-38	#221-38	断面図	6	1/200	-	1956.08.01	PC/CR	392×542
AN.5824-39	MD-1243-39	#221-39	2階、3階平面図	4	1/200	-	1956.07.20	PC/CR	393×547
AN.5824-40	MD-1243-40	#221-40	地階平面図	1	1/200	-	1956.07.20	PC/CR	393×547
AN.5824-41	MD-1243-41	#221-41	立面図	-	-	-	s.a.	PJ/CR	401×550
AN.5824-42	MD-1243-42	#221-42	7階平面図	-	-	-	s.a.	PJ/CR	281×401
AN.5824-43	MD-1243-43	#221-43	立面図	-	-	-	s.a.	PJ/CR	398×554
AN.5824-44	MD-1243-44	#221-44	1階家具配置図	1	1/50	-	s.a.	PJ/CR	402×559
AN.5824-45	MD-1243-45	#221-45	2階家具配置図	2	1/50	-	s.a.	PJ/CR	400×554
AN.5824-46	MD-1243-46	#221-46	3階家具配置図	3	1/50	-	s.a.	PJ/CR	400×557
AN.5824-47	MD-1243-47	#221-47	三菱銀行家具設計図 支配用机及椅子	4	1/10	-	s.a.	PJ/CR	400×559
AN.5824-48	MD-1243-48	#221-48	三菱銀行家具設計図 各係長用机及椅子	5	1/10	-	s.a.	PJ/CR	401×559
AN.5824-49	MD-1243-49	#221-49	三菱銀行家具設計図 係員用机及椅子	6	1/10	-	s.a.	PJ/CR	404×559
AN.5824-50	MD-1243-50	#221-50	三菱銀行家具設計図 タイプライター、応接室家具	7	1/10	-	s.a.	PJ/CR	395×559
AN.5824-51	MD-1243-51	#221-51	三菱銀行家具設計図 戸棚、客溜り用机	8	1/10	-	s.a.	PJ/CR	403×558
AN.5824-52	MD-1243-52	#221-52	三菱銀行家具設計図 灰皿、客溜り用長椅子	9	1/10	-	s.a.	PJ/CR	399×559
AN.5824-53	MD-1243-53	#221-53	三菱銀行家具設計図 客溜り受付用机及椅子	10	1/10	-	s.a.	PJ/CR	401×559
AN.5824-54	MD-1243-54	#221-54	三菱銀行家具設計図 支店長用机及椅子	11	1/10	-	s.a.	PJ/CR	404×559
AN.5824-55	MD-1243-55	#221-55	三菱銀行家具設計図 支店長室、ロッカー、花台、飾り台	12	1/10	-	1955.03.12	PJ/CR	401×559
AN.5824-56	MD-1243-56	#221-56	三菱銀行家具設計図 支店長室接客用机及椅子	13	1/10	-	s.a.	PJ/CR	403×559
AN.5824-57	MD-1243-57	#221-57	三菱銀行家具設計図 支店長室、前室テーブル、椅子	14	1/10	-	1955.12.03	PJ/CR	399×559
AN.5824-58	MD-1243-58	#221-58	三菱銀行家具設計図 食堂、食卓及椅子、花台	15	1/10	-	s.a.	PJ/CR	399×557
AN.5824-59	MD-1243-59	#221-59	三菱銀行家具設計図 会議室、椅子、棚、花台	16	1/10	-	1955.12.03	PJ/CR	401×559
AN.5824-60	MD-1243-60	#221-60	三菱銀行家具設計図 支店長前室書棚	17	1/10	-	1955.03.14	PJ/CR	403×559
AN.5824-61	MD-1243-61	#221-61	三菱銀行家具設計図 会議室書棚	18	1/10	-	1955.03.14	PJ/CR	395×555
AN.5824-62	MD-1243-62	#221-62	三菱銀行家具設計図 交換手形仕訳箱	19	1/5	-	1955.03.14	PJ/CR	399×559
AN.5824-63	MD-1243-63	#221-63	三菱銀行家具設計図 庶務課テーブル、支配度脱机	20	1/10	-	1955.03.14	PJ/CR	398×559
AN.5824-64	MD-1243-64	#221-64	三菱銀行家具設計図 備人室、テーブル及ソファ	21	1/10	-	1955.03.14	PJ/CR	400×558
AN.5824-65	MD-1243-65	#221-65	三菱銀行家具設計図 応接室外套掛ケ	22	1/10	-	1955.03.14	PJ/CR	399×559
AN.5824-66	MD-1243-66	#221-66	三菱銀行家具設計図 営業室乃前室外套掛ケ	23	1/10	-	1955.03.14	PJ/CR	400×558
AN.5824-67	MD-1243-67	#221-67	三菱銀行家具設計図 営業室乃前室外套掛ケ2	24	1/10	-	1955.03.14	PJ/CR	402×559
AN.5824-68	MD-1243-68	#221-68	三菱銀行家具設計図 宿直室机	25	1/10	-	1955.03.14	PJ/CR	400×559
AN.5824-69	MD-1243-69	#221-69	三菱銀行家具設計図 営業室机	26	1/10	-	s.a.	PJ/CR	399×558
AN.5824-70	MD-1243-70	#221-70	三菱銀行家具設計図 食堂談話室机、椅子	27	1/10	-	s.a.	PJ/CR	400×559
AN.5824-71	MD-1243-71	#221-71	三菱銀行家具設計図 仮間仕切	28	1/10	-	s.a.	PJ/CR	400×558


## 施設概要

美術工芸資料館 鉄筋3階建 延2,296m<sup>2</sup> (1981年6月30日建築 船越暉由 設計)

展示スペース(展示ホール等)	785m <sup>2</sup>
資料庫スペース(資料庫1等)	373m <sup>2</sup>
教育・研究スペース	211m <sup>2</sup>
管理スペース(事務室等)	927m <sup>2</sup>

## 美術工芸資料館組織図

(2017.3.31 現在)

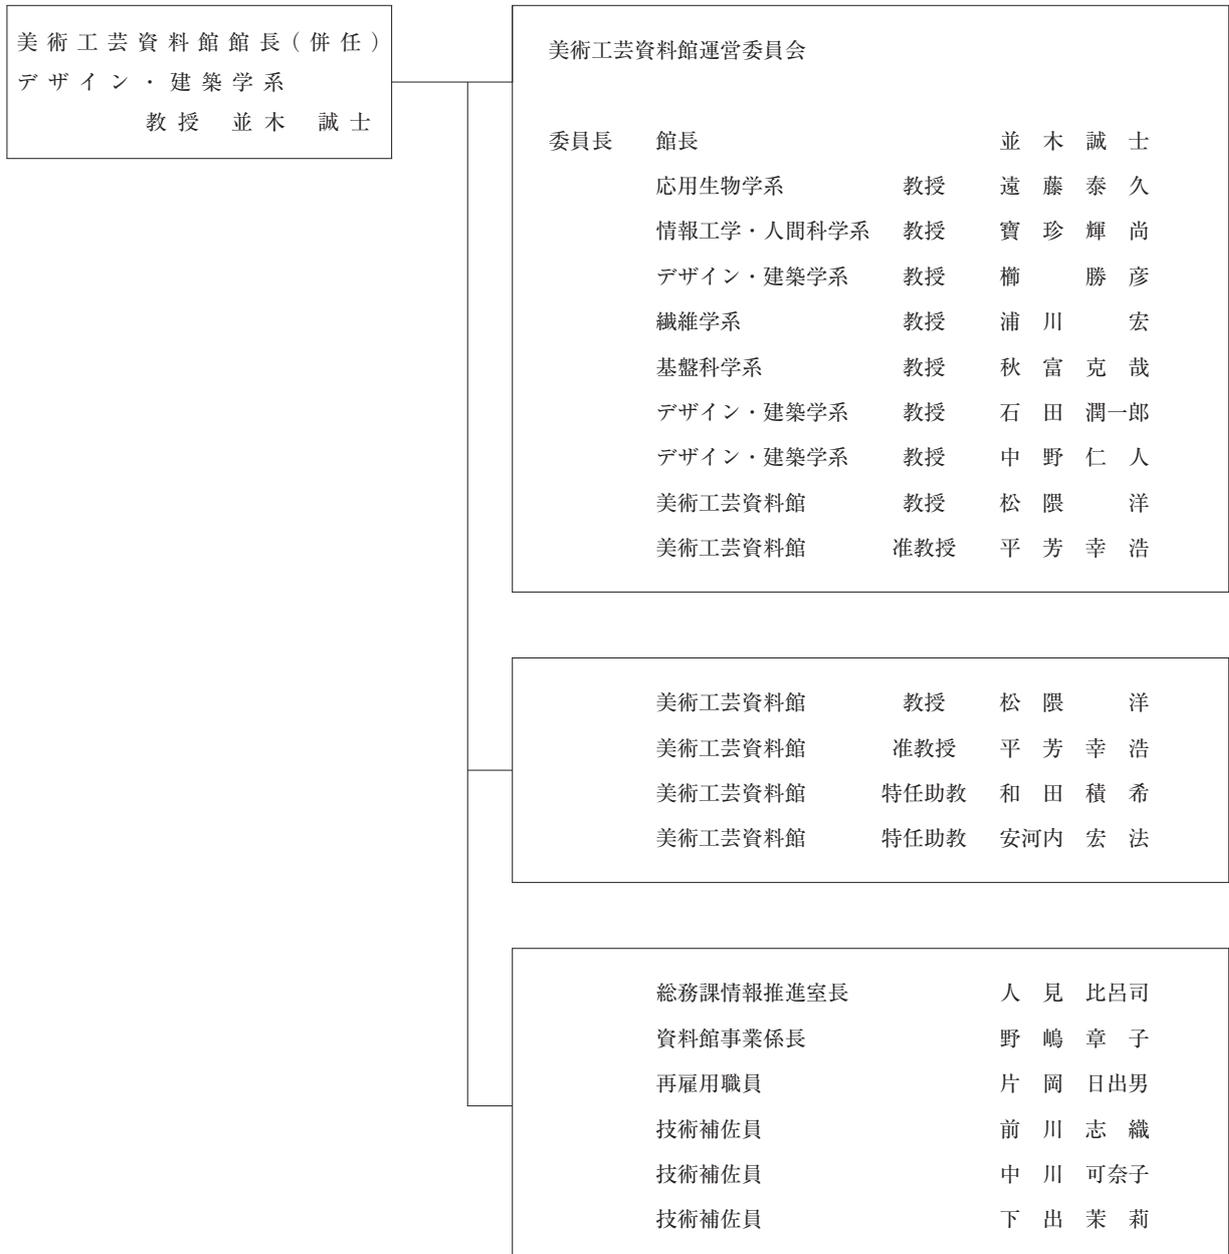

2016年度 京都工芸繊維大学美術工芸資料館年報25

---

2018年3月31日 発行

発行 京都工芸繊維大学  
美術工芸資料館

京都市左京区松ヶ崎橋上町  
Tel 075-724-7924 Fax 075-724-7920

印刷 (株)北斗プリント社  
〒606-8540  
京都市左京区下鴨高木町38-2  
Tel 075-791-6125 Fax 075-791-7290

---